

ÜBERBAUUNG HIRZMATTEN

ERSCHLIESSUNGSPLAN

SITUATION 1:500

Genehmigt vom Gemeinderat am 16. Juni 1980

Der Ammann: *U. Tschalard*
Der Gemeindevorsteher: *W. Arnold*




GRÖSSE	MASSTAB	DAT.	REV.	REV.	PLAN NR.
6.0 x 9.5	1:500	22.1.80	9.6.80		Tb 102.1.10
		GEZ. GRO.	REV.	REV.	

Emch+Berger

INGENIEURBÜRO FÜR HOCH- UND TIEFBAU 4500 SOLOTHURN
EMCH + BERGER SOLOTHURN AG TEL. 065 / 21 32 01

Vom Regierungsrat durch heutigen Beschluss Nr. 44.04 genehmigt.
Solothurn, den 22. AUG. 1980
Der Statthalter:

Dr. Max Gygis

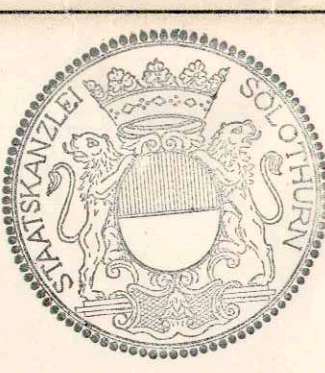

LEGENDE:


- Strassen gem. gültigem Strassen u. Baulinienplan
- Erschliessung
- Best. Kanalisation
- Best. Bachleitung
- Neue Meteorwasserleitung
- Neue Schmutzwasserleitung

METEORWASSER

RS 1	S = 391.36
RS 2	S = 390.51
RS 3	SE=390.42 SA=390.37
RS 4	S = 389.87
RS 5	S = 389.83
RS 6	S = 389.61
RS 7	SE=389.50 SA=389.40
RS 8	SE=388.50 SA=388.45
RS 9	S = 390.91
RS 10	S = 389.69
RS 11	S = 391.20
RS 12	S = 390.80
RS 13	S = 390.71
RS 14	S = 389.30
Auslauf	= 387.85

SCHMUTZWASSER

RS 21	S = 389.10
RS 22	S = 388.64
RS 23	S = 388.42
RS 24	S = 387.80
RS 25	S = 387.40
RS 26	SE=387.36 SA=387.26
RS 27	S = 390.91
RS 28	S = 389.27
RS 29	S = 388.90
RS 30	S = 388.16

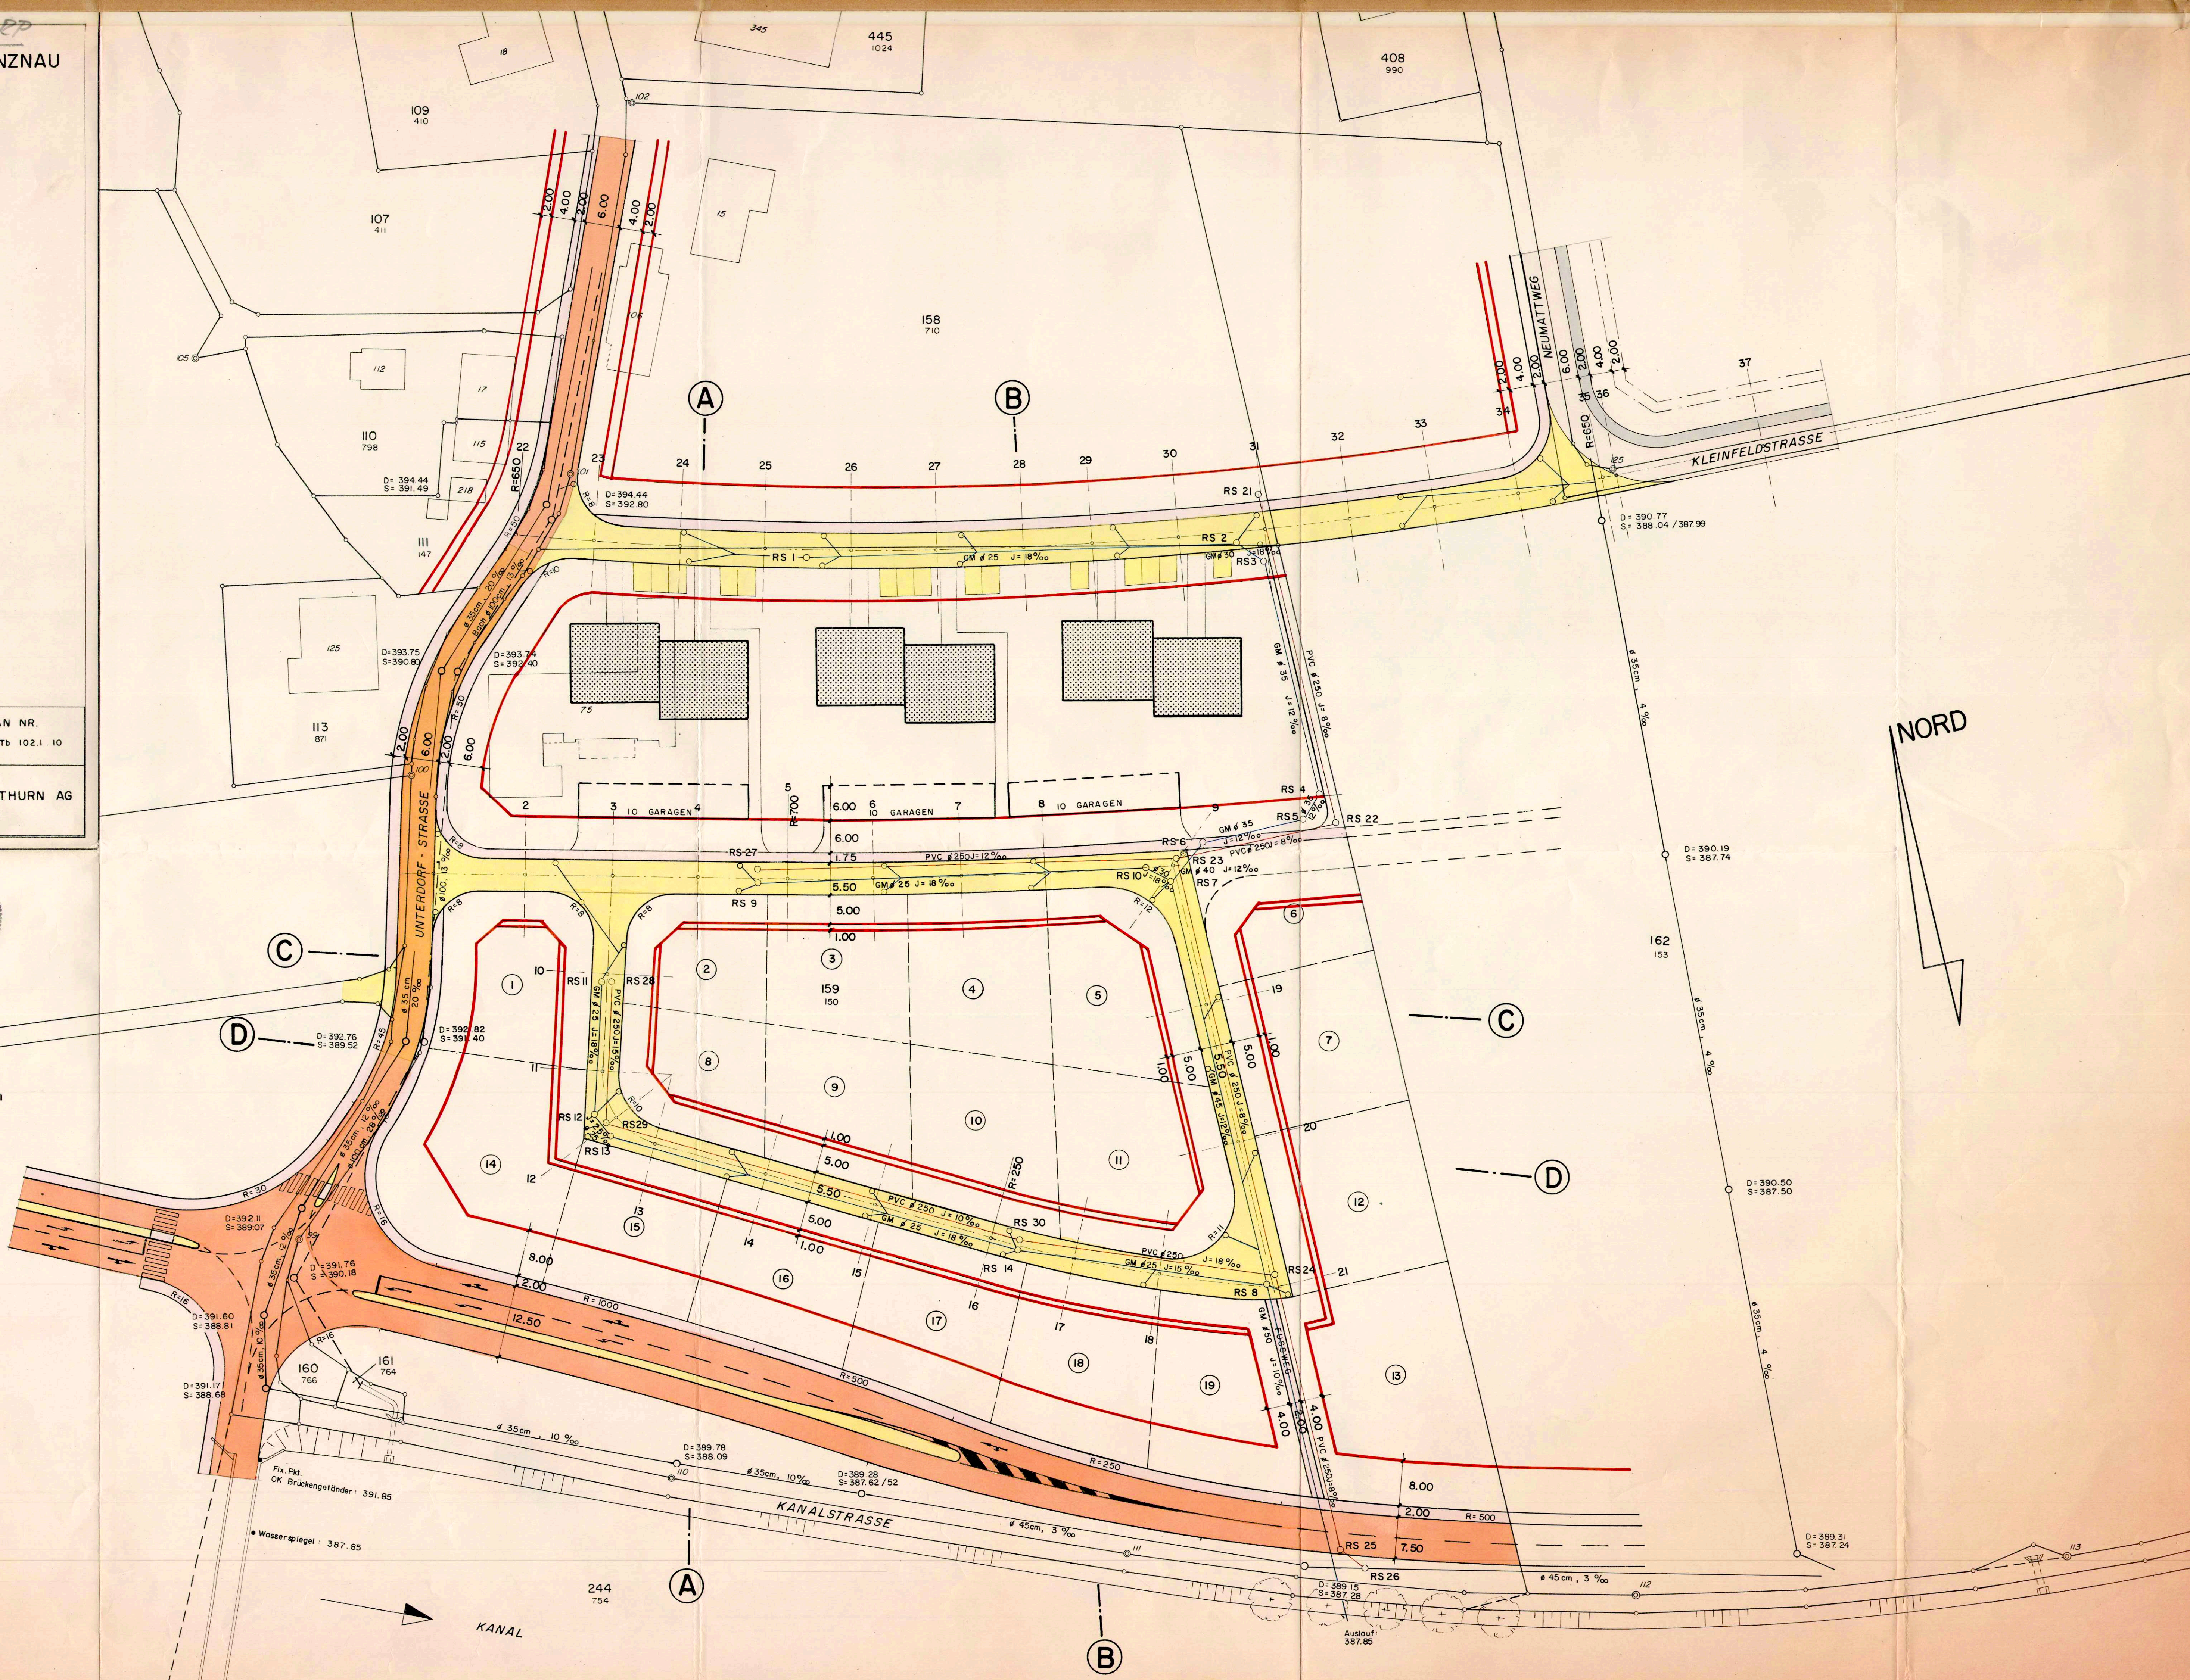

NORD