

ÜBERBAUUNG HIRZMATTEN

KANALISATION


SITUATION 1:1000

Genehmigt vom Gemeinderat am 16. Juni 1980
Der Ammann: *T. Tschalanda* Der Gemeindegemeinschafter: *W. Arnold*
U. Tschalanda W. Arnold



GRÖSSE	MASSTAB	DAT.	REV.	REV.	PLAN NR.
84 x 45		18.2.80	25.2.80/GRO 15.4.80/REV		102. I. II.
		GEZ.	GRO.	REV.	
Emch+Berger	INGENIEURBÜRO FÜR HOCH- UND TIEFBAU 4500 SOLOTHURN	EMCH + BERGER SOLOTHURN AG TEL. 065 / 21 32 01			


Vom Regierungsrat durch heutigen
Beschluss Nr. 4404 genehmigt.
Solothurn, den 22. Aug. 1980
Der Staatsschreiber:
Dr. Max Gygis

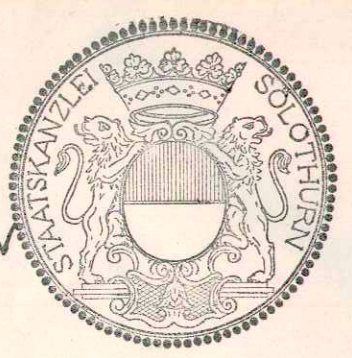

LEGENDE:

- 35 / 20 Besteh. Kanalisation
 - 100 / 15 Besteh. Bachleitung
 - 30 / 10 Neue Meteorwasserleitung
 - 25 / 8 Neue Schmutzwasserleitung
- Durchmesser in cm / Gefälle in ‰

0.25 Fläche (ha)
Abflussbeiwert 0.4/100 Einwohnerdichte (E/ha)

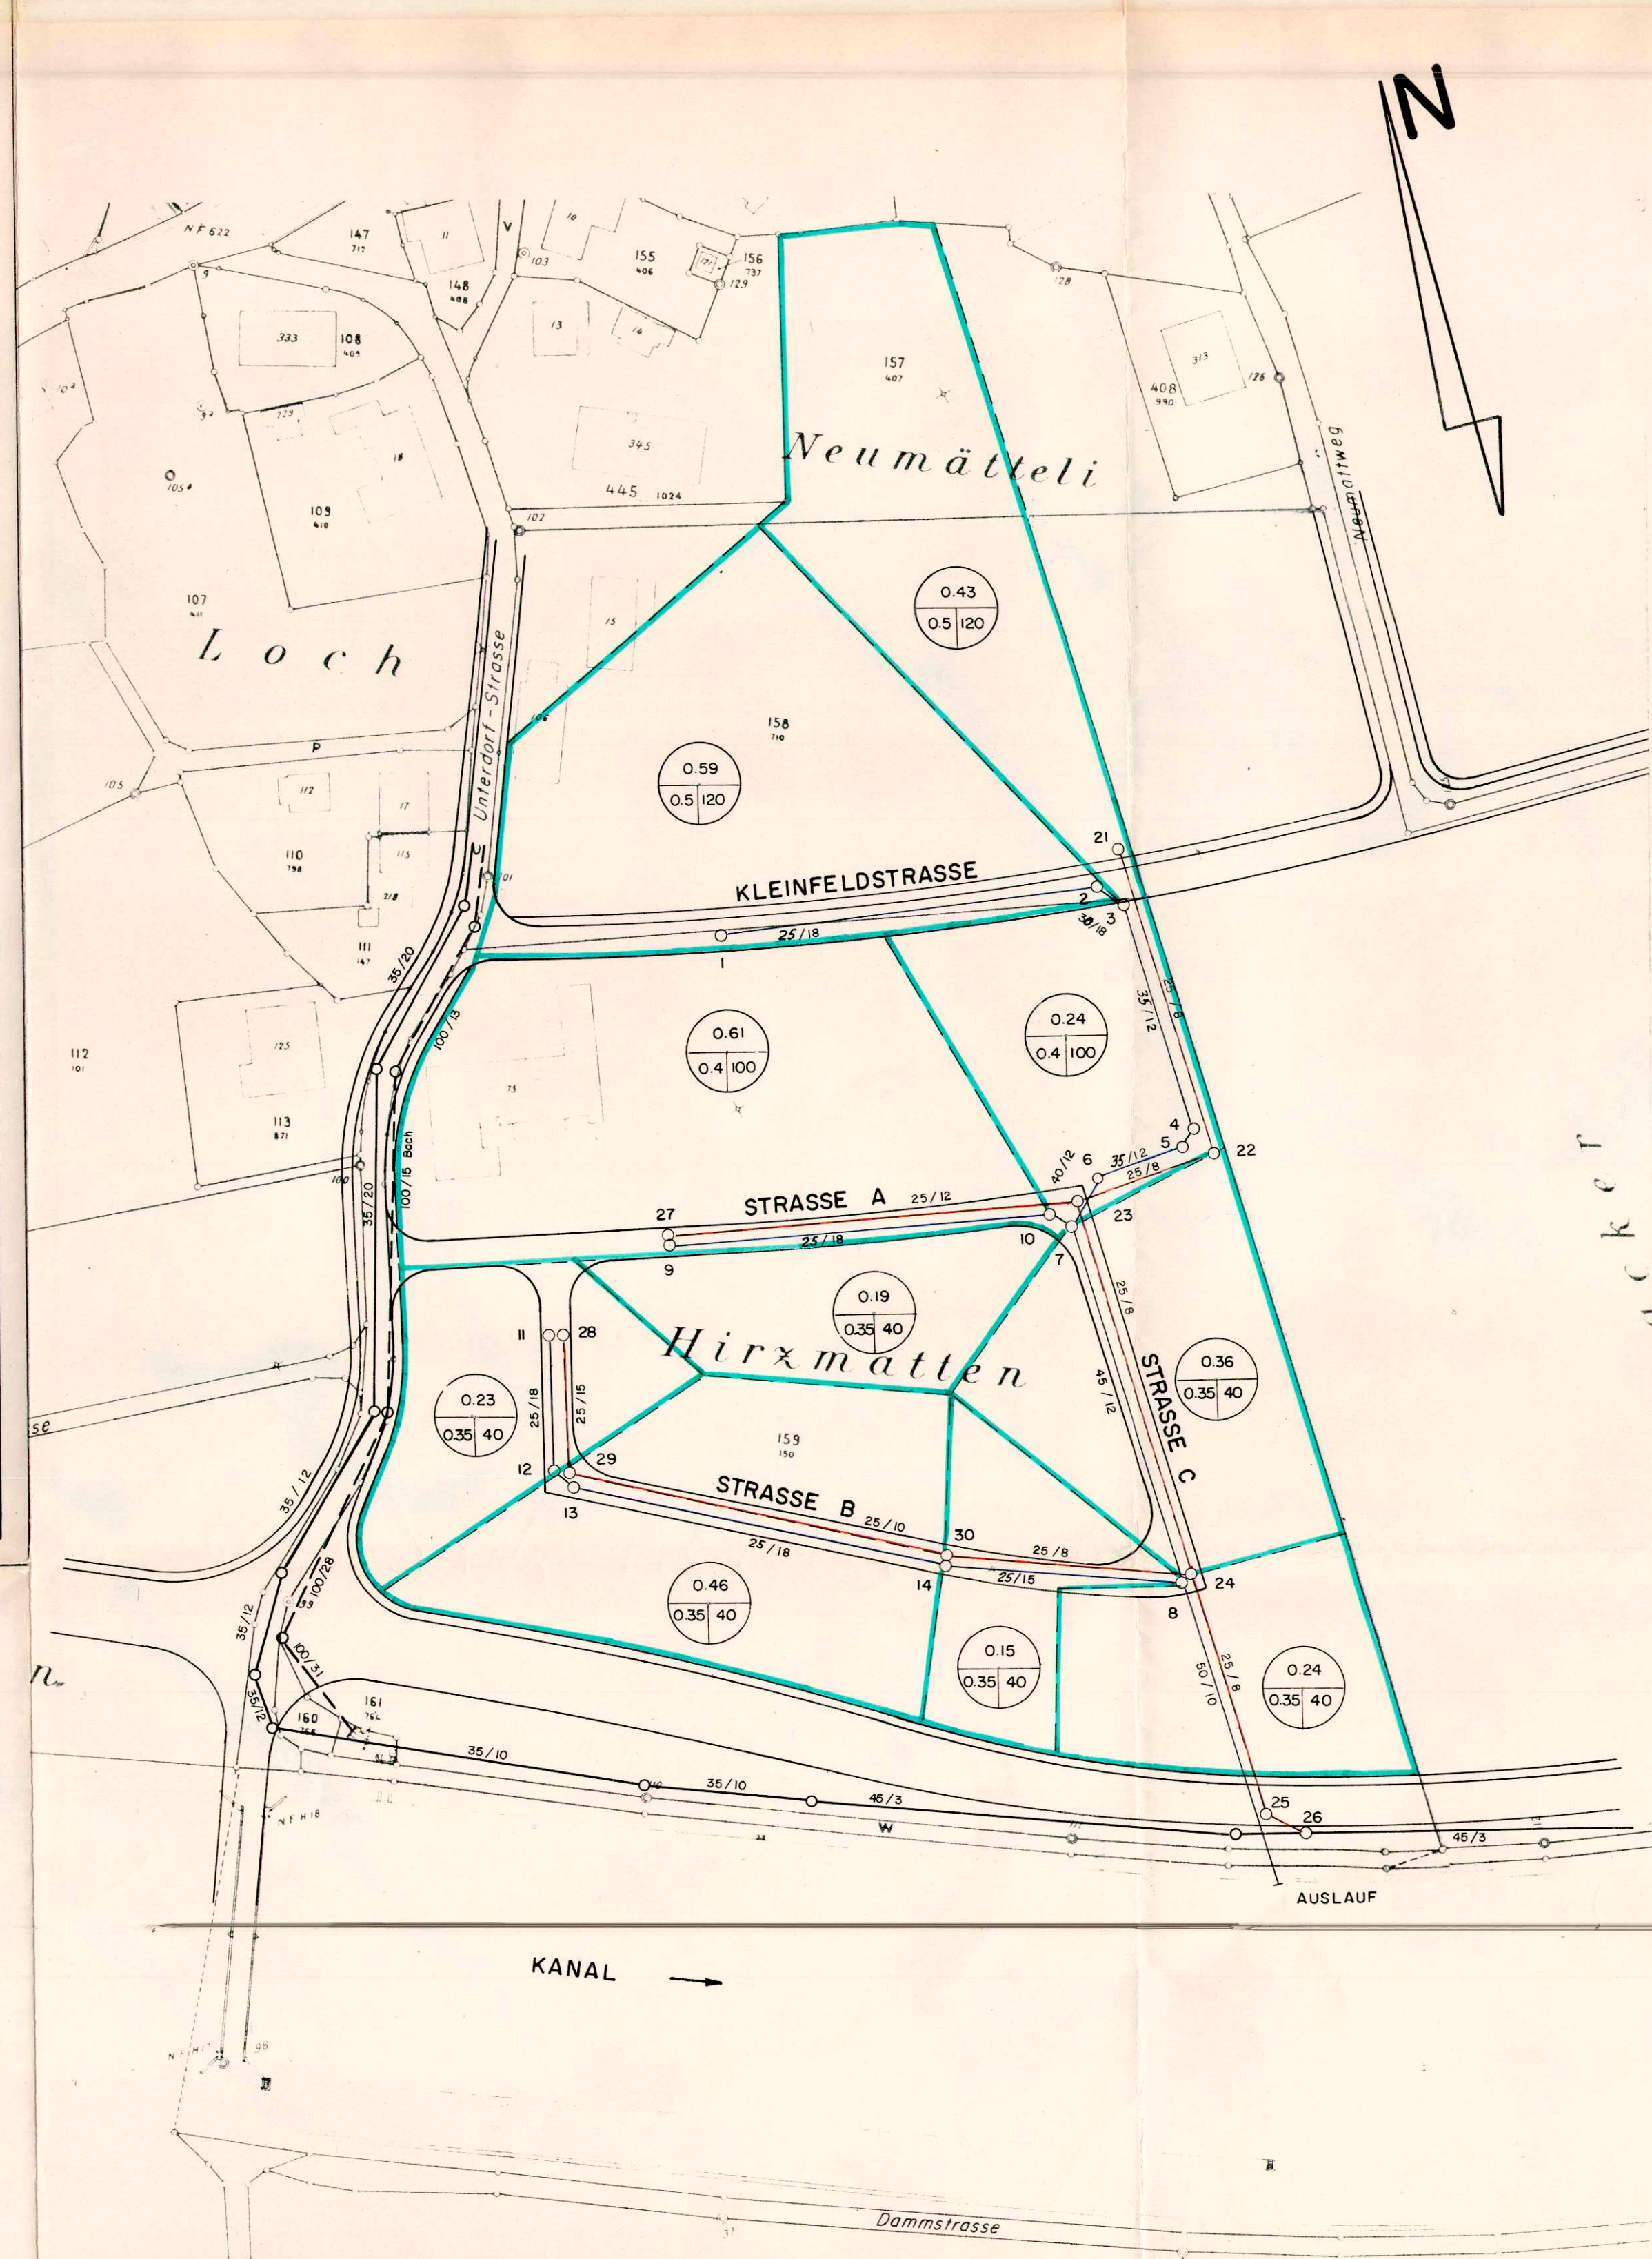

GENERELLE LÄNGENPROFILE 1:1000/100

