

Gemeinde Winznau

Vom Regierungsrat durch heutigen Beschluss

Nr. 749 genehmigt.

Solothurn, den 21. Februar 1929.



Der Stellvertreter
des Staatschreibers:

Hölzli


Bebauungsplan.

Genehmigt
Winznau, den 23. Juli 1928
Name der Einwohnergemeinde-Versammlung

Der Anwalt:
Der Gemeindeführer:
Ad. P. Schürli

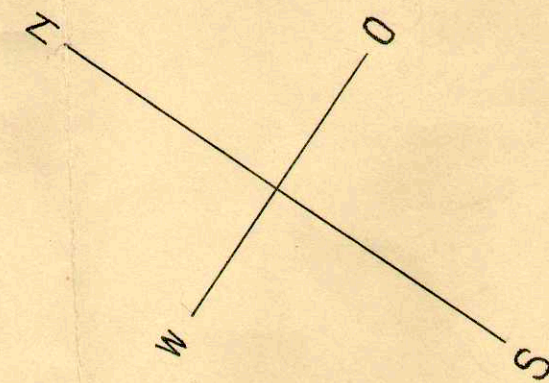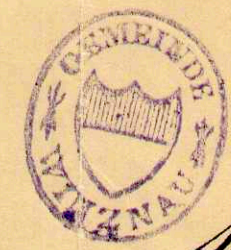

Hölzli

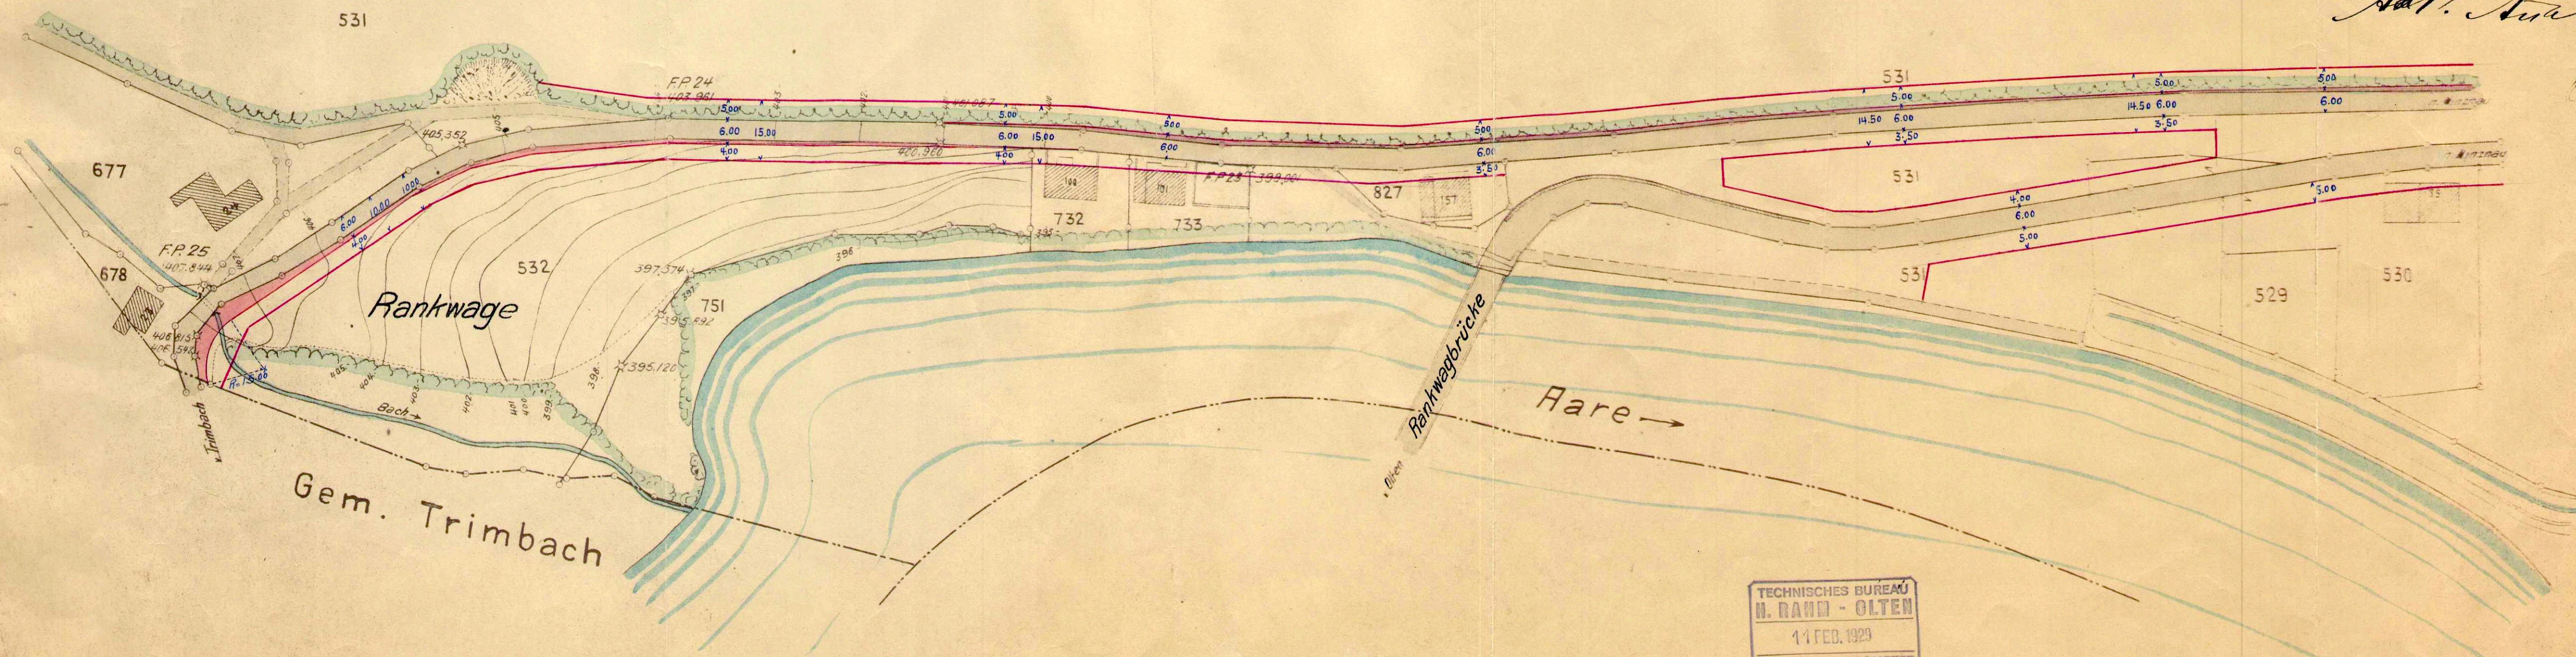

Masstab 1:1000

TECHNISCHES BUREAU
H. RAHM - OLTEN
11 FEB. 1929
GRUNDBUCH-GEOMETER
KULTURTECHNIKER

108/3

Kart. Planungsstelle