


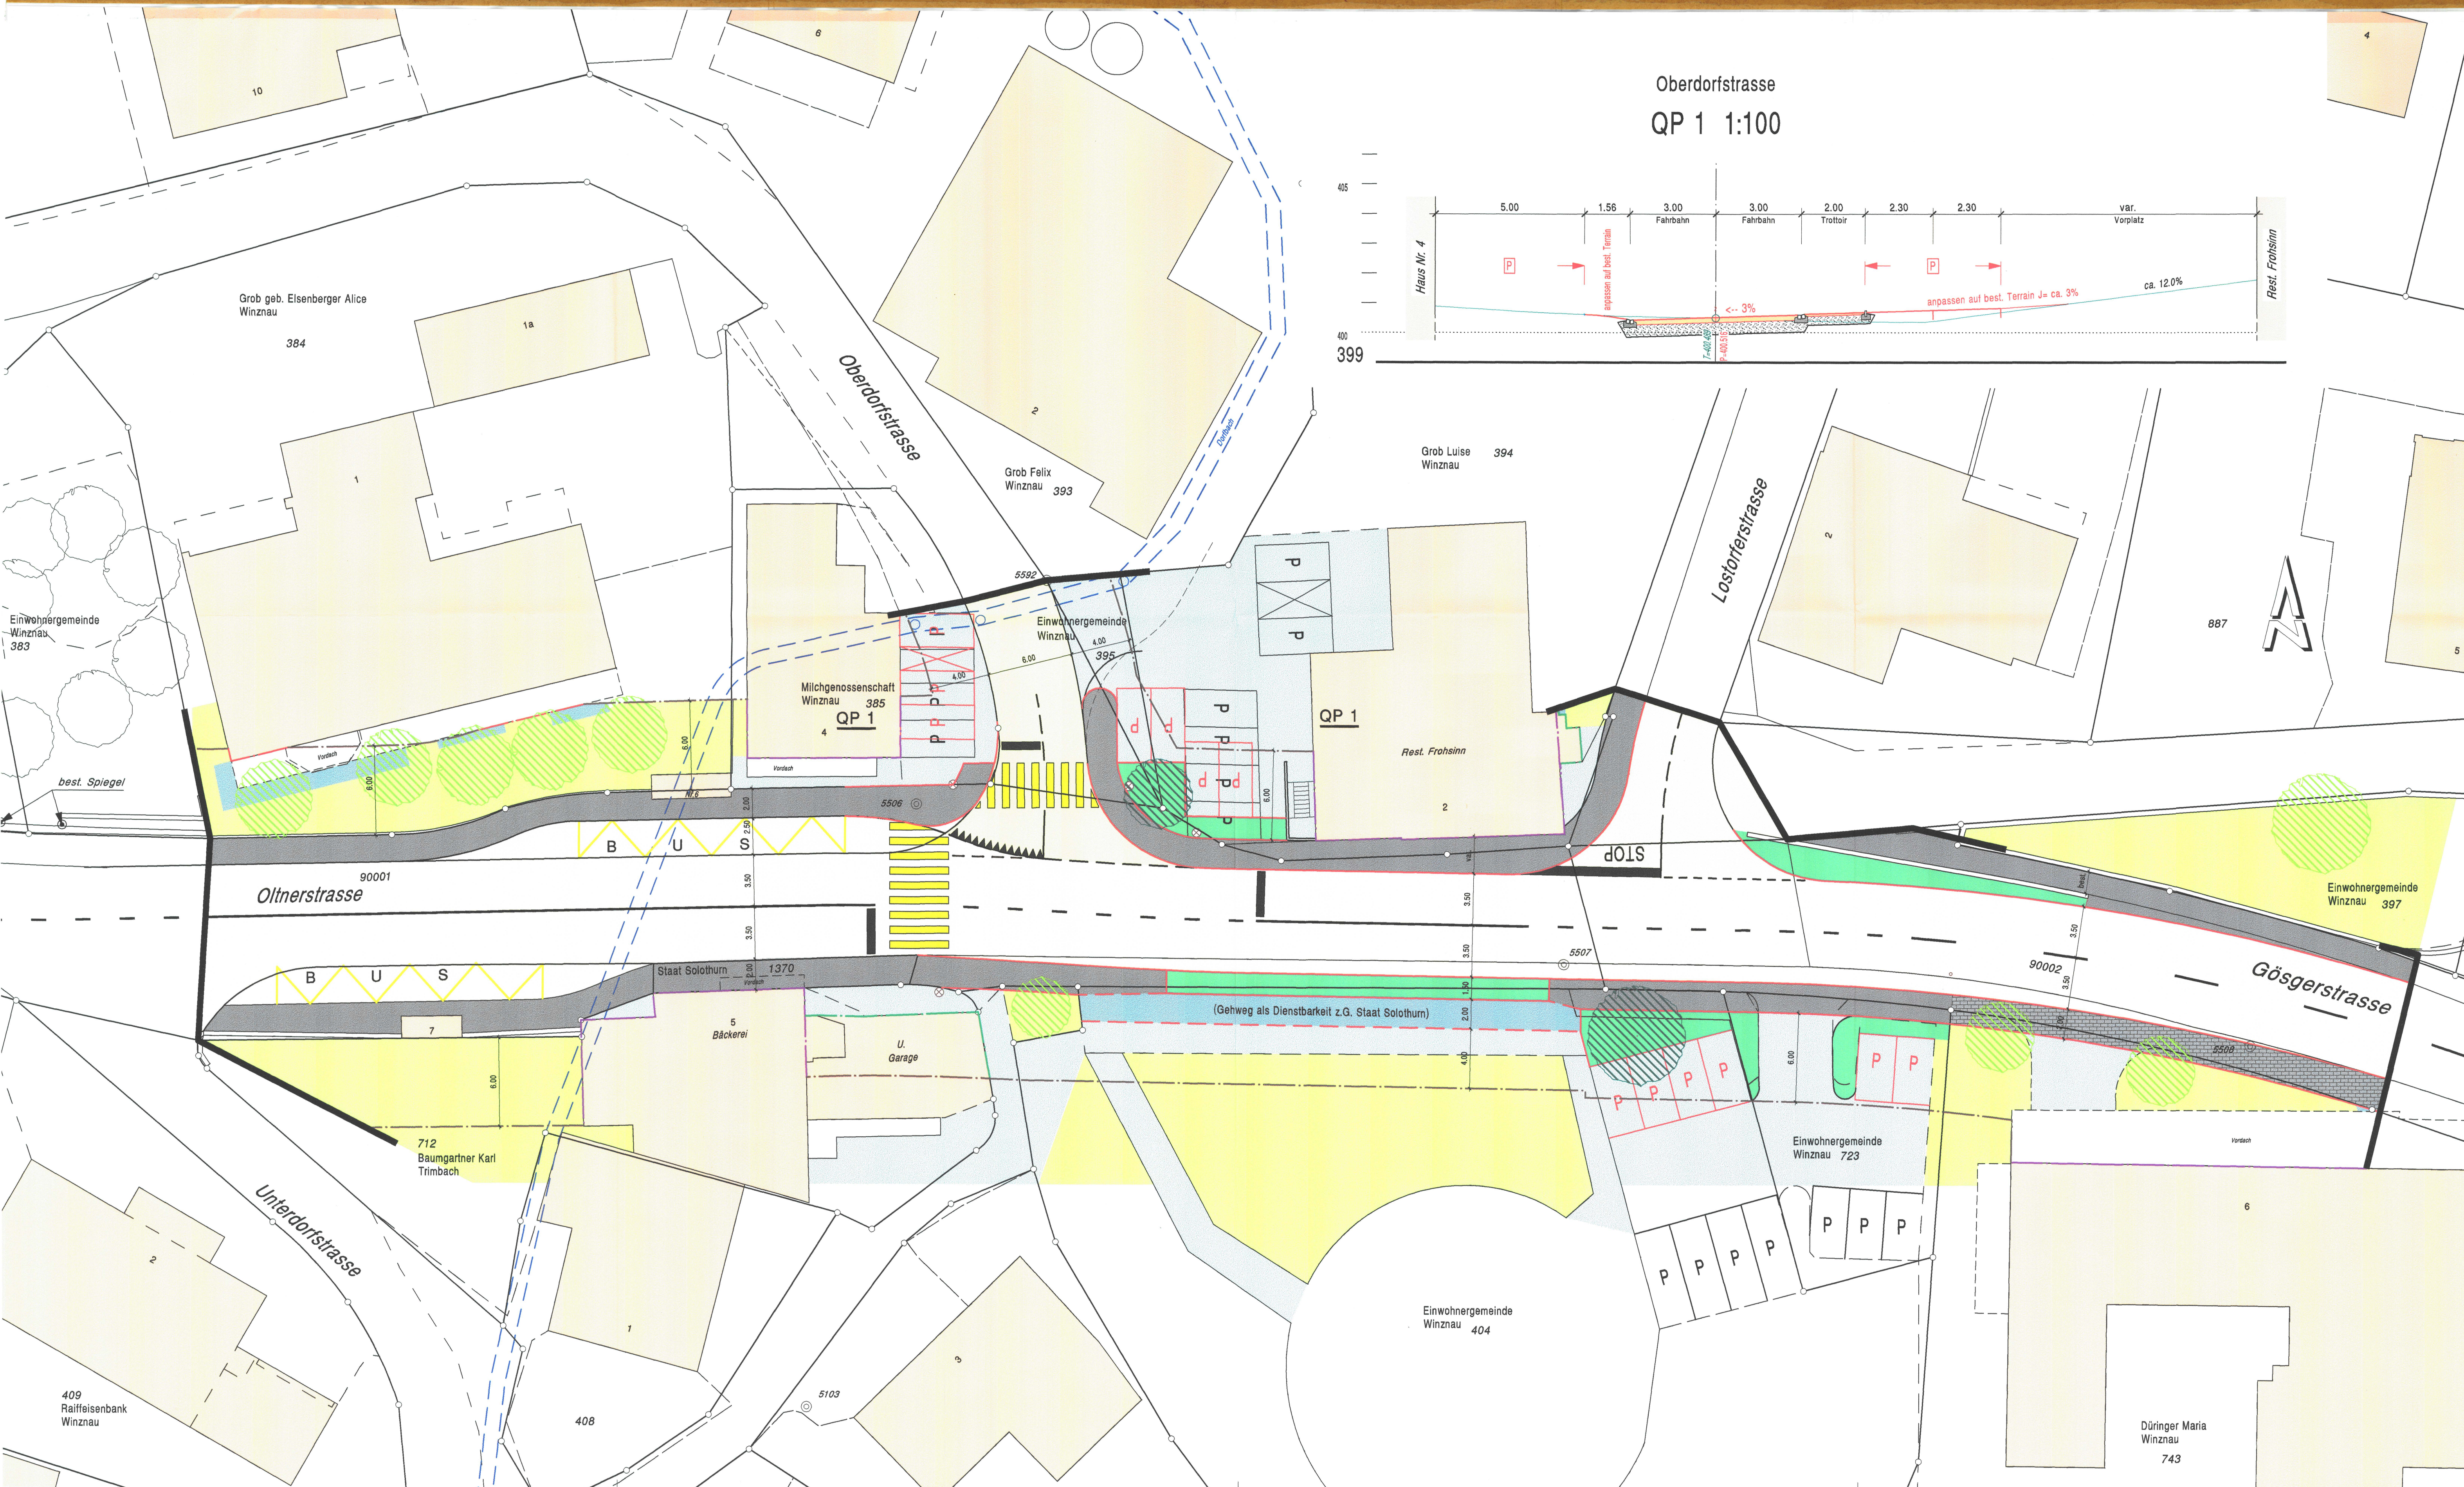

Legende

Genehmigungsinhalt:


- | | | | |
|--|-----------------------------|--|---------------------|
| | Fahrbahn Kantonstrasse | | Baulinie |
| | Fahrbahn Gemeindestrasse | | Gestaltungsbaulinie |
| | Trottoir, Gehweg | | Vorbaulinie |
| | Grünfläche neu | | |
| | Grenze des Geltungsbereichs | | |

Orientierungsinhalt:

- | | | | |
|--|------------------------|--|------------|
| | Grünfläche bestehend | | best. Baum |
| | Vorplatz, privater Weg | | neuer Baum |
| | Gebäude | | |
| | Lichtsignal-Masten | | |
| | Querprofil 1 | | |

Signalisation und Markierung sind nicht Gegenstand des Erschliessungsplanes

Stand der Nachführung: 2005

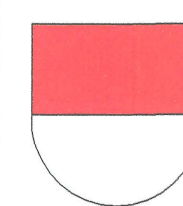

KANTON SOLOTHURN

GEMEINDE WINZNAU


Kantonstrasse

Oltnenstrasse/Gösgerstrasse

Abschnitt Unterdorfstrasse- Lostorferstrasse

Erschliessungsplan 1:200

Die öffentliche Planaufgabe erfolgte

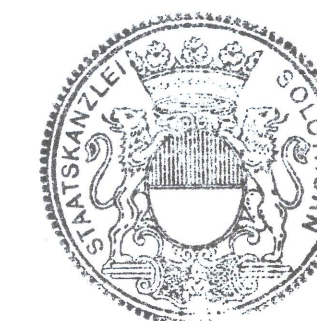vom 20. März 2006
bis 18. April 2006

Vom Regierungsrat durch heutigen
Beschluss Nr. 908 genehmigt.
Solothurn, den 9. Mai 2006
Der Staatsschreiber:

Dr. K. F. F. F.

Ind.	Datum	Gez.	Gepr.	Massstab	Plannummer
06. Juni 2005	gc	fi		1 : 200	2136 - 11c
a	08. August 2005	ad		Planformat	
b	15.09.2005	aa			
c	27.02.2006	aa		50 x 105	
d					CAD-Pfad: V:\2005\2136\B_311_11_41200_2d



FREY+GNEHM AG
Bautechnik, Raumplanung, Umweltschutz

Leberngasse 1 CH-4603 Olten
T:062 206 24 24 F:062 206 24 25
E-Mail: olten@frey-gnehm.ch