


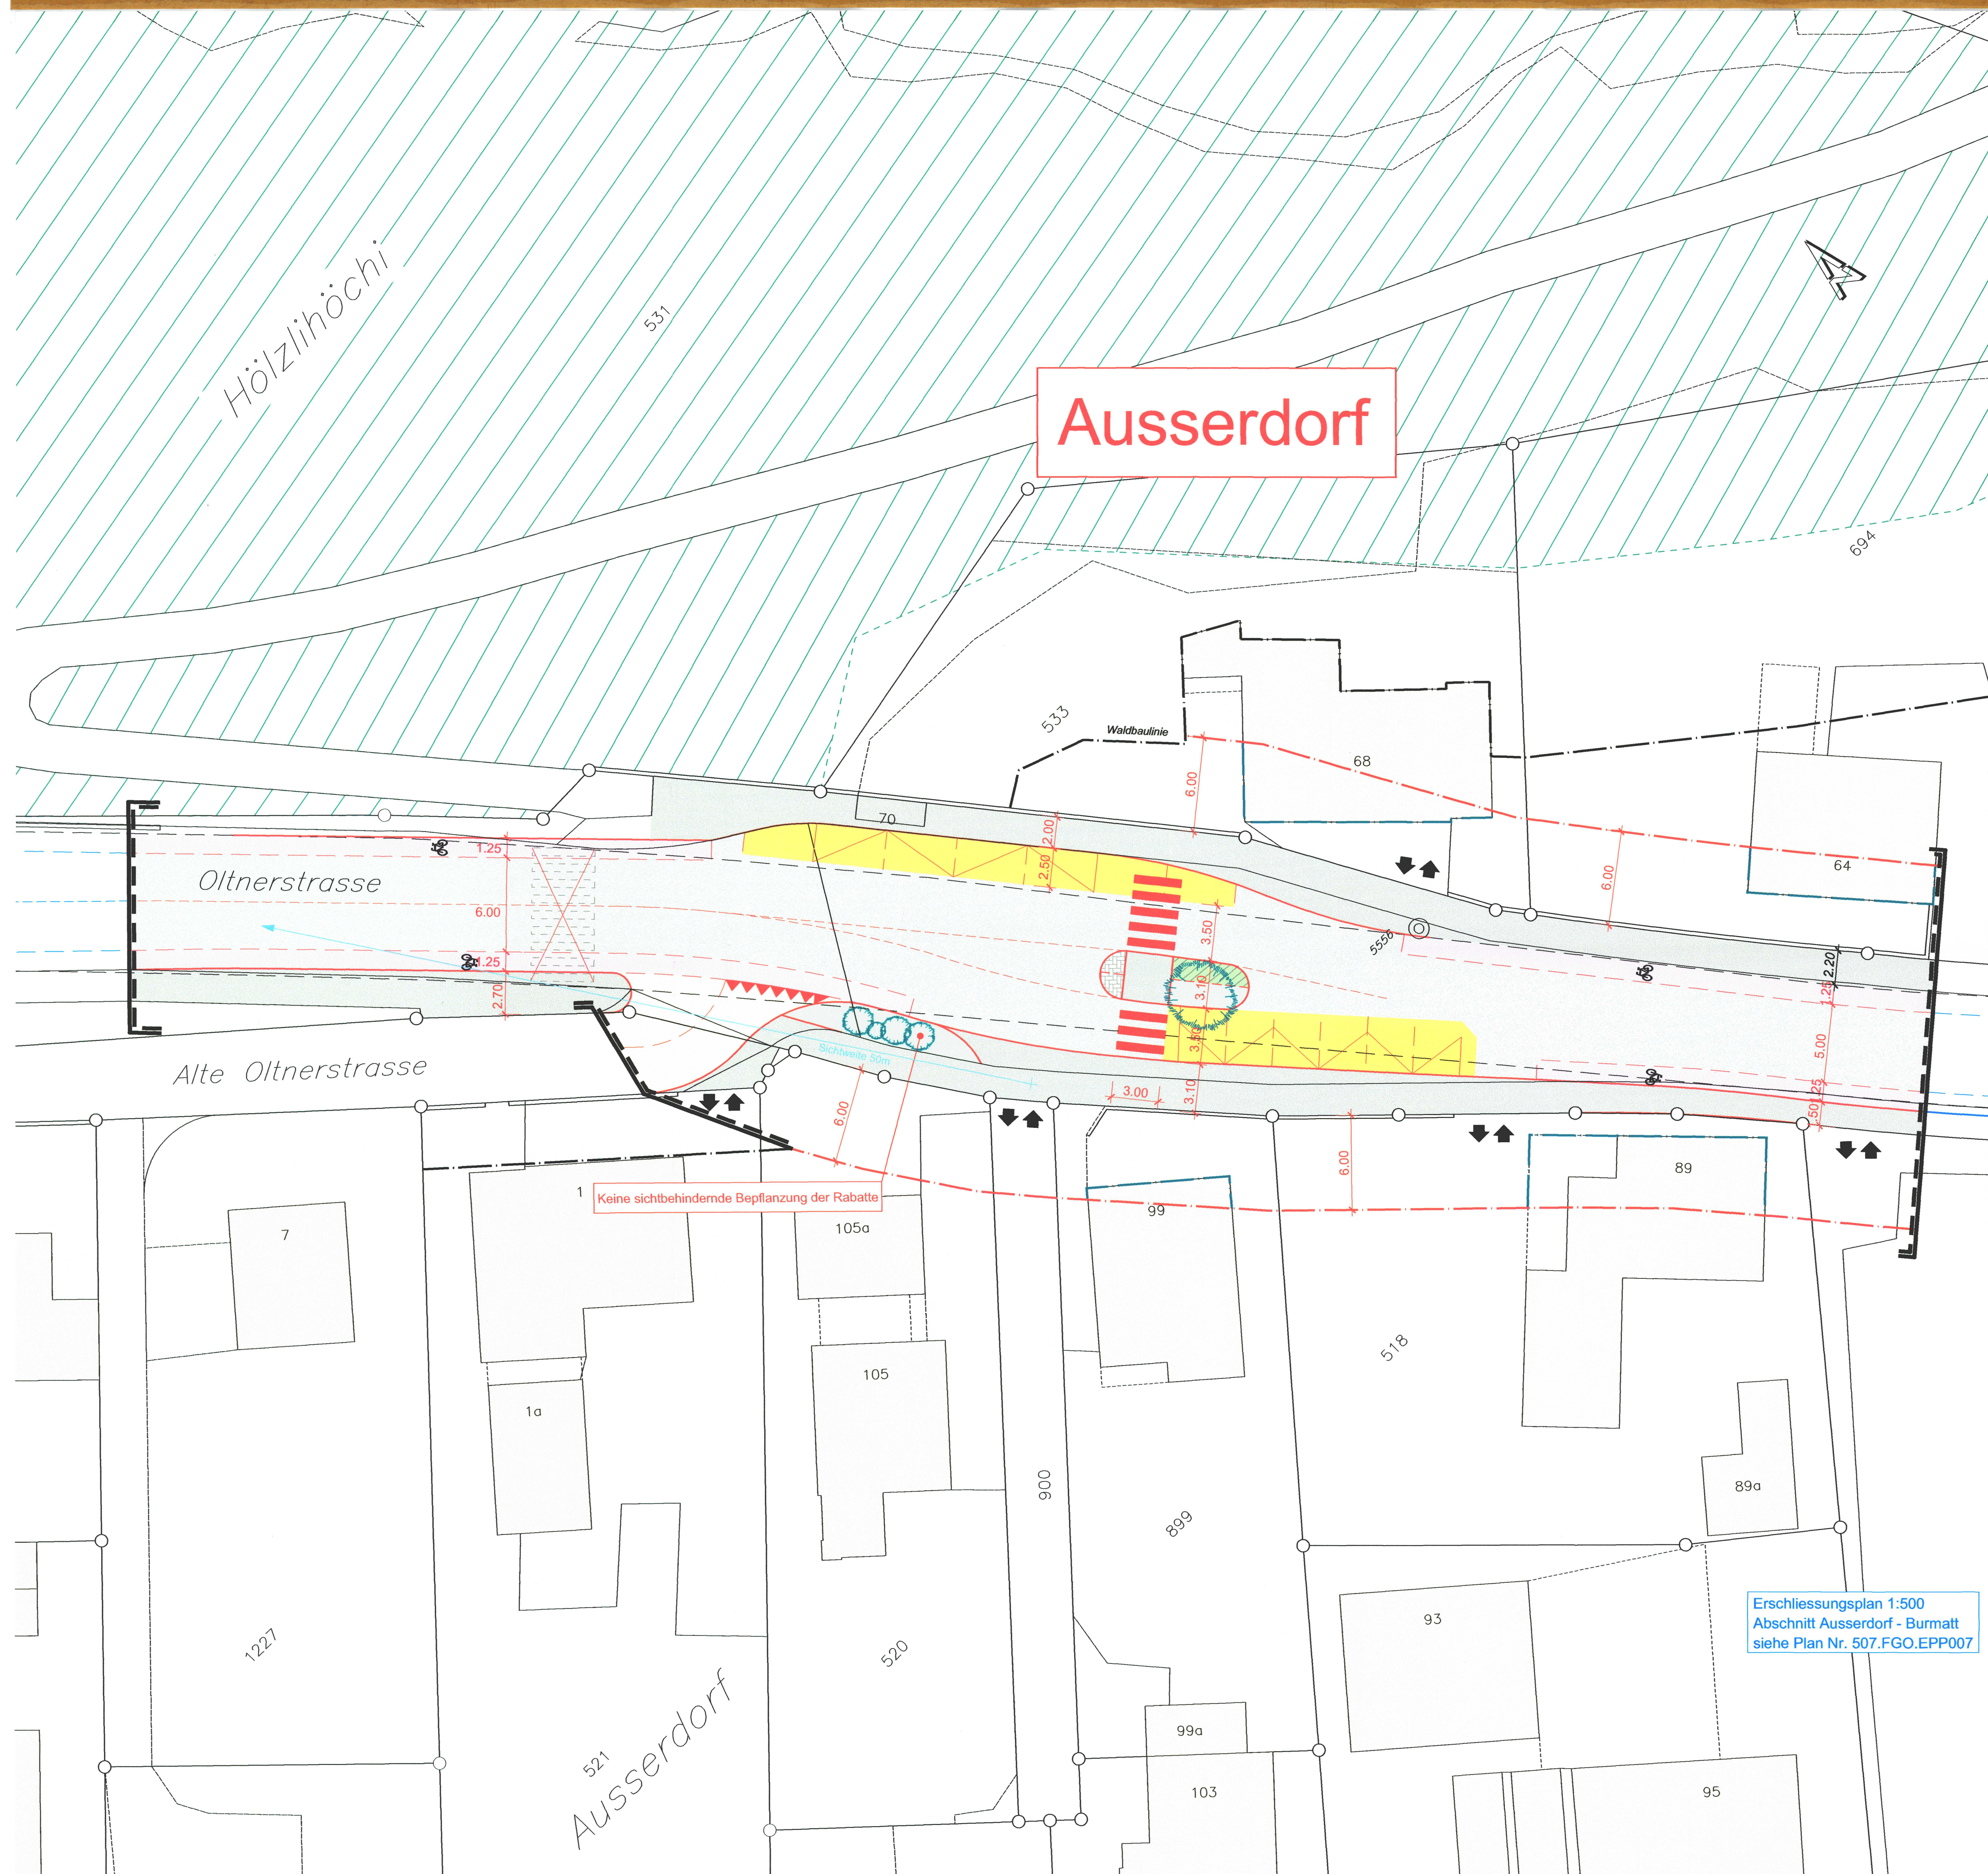

Legende:

Genehmigungsinhalt:

- Fahrbahn
- Gehweg
- Bushaltestelle neu
- Radstreifen neu
- Gemeindestrasse neu
- Perimeter Kanton
- Perimeter "Entlastung Region Olten"
- Ordentliche Baulinie

- Vorbaulinie
- Sichtzone nach §50KBV
- neue Ränder / Abgrenzungen

Bestehend:

- Vorplatz
- Wiesenfläche
- Wald
- Baum
- Genehmigte Baulinie
- best. Ränder / Abgrenzungen
- Ein- / Ausfahrten

Orientierungsinhalt:

- Grünflächen neu / Hecke neu
- Überfahrbarer Bereich (Ausnahmetransport)
- Pflasterung neu
- Baum neu

Signalisation und Markierungen sind nicht Gegenstand der Planaufgabe

Die öffentliche Planaufgabe erfolgte
vom 7. Mai 2007
bis 6. Juni 2007



entlastung
region olten

Vom Regierungsrat durch heutigen
Beschluss Nr. 2008/15 genehmigt
Solothurn, den 8. Jan. 2008
Der Staatsschreiber:

**ENTLASTUNG REGION OLTEN
UMGESTALTUNGSMASSNAHMEN**
**Winznau
Oltnenstrasse, Abschnitt Ausserdorf**

**Erschliessungsplan
Situation 1:200**

Plan ist Genehmigungsinhalt

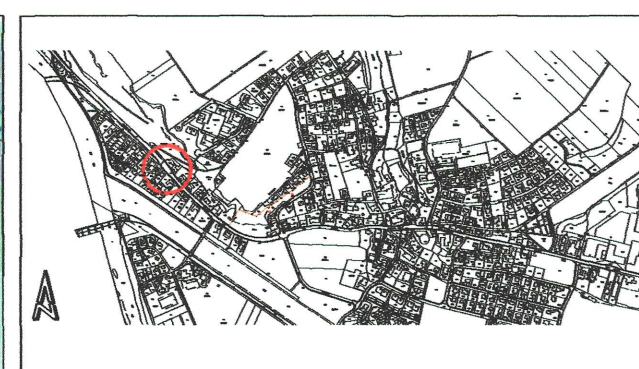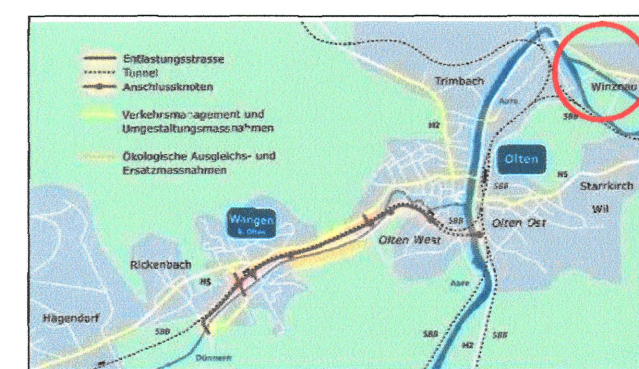

Massstab:	Format:	Datenpfad:
1 : 200	60/84	V:\2000021396_3\bauprojekt_epl\ep_l_200_2d\2139-018C

Rev.	Datum	Koord.	Beschreibung:	Gez.	Konstr.	Gepr.	Gen.
-	23.10.06			aa	-	su	-
A	15.01.07			aa	-	su	-
B	26.03.07			aa	-	su	-
C	18.12.07		Bereinigung aufgrund der Einsprachen	nb	-	su	-
D							
E							
F							

Plannummer AVT:	507.FGO.EPP002	Projektverfasser:
Eingang:	-	
Ablage:	-	

AVT AMT FÜR VERKEHR UND TIEFBAU

frey|gnehm
frey|gnehm Olten AG
Lehrergasse 1
Postfach
CH-4600 Olten
Tel. +41 (0) 32 200 24 24
Fax +41 (0) 32 200 24 25
info@frey-gnehm.ch
www.frey-gnehm.ch