


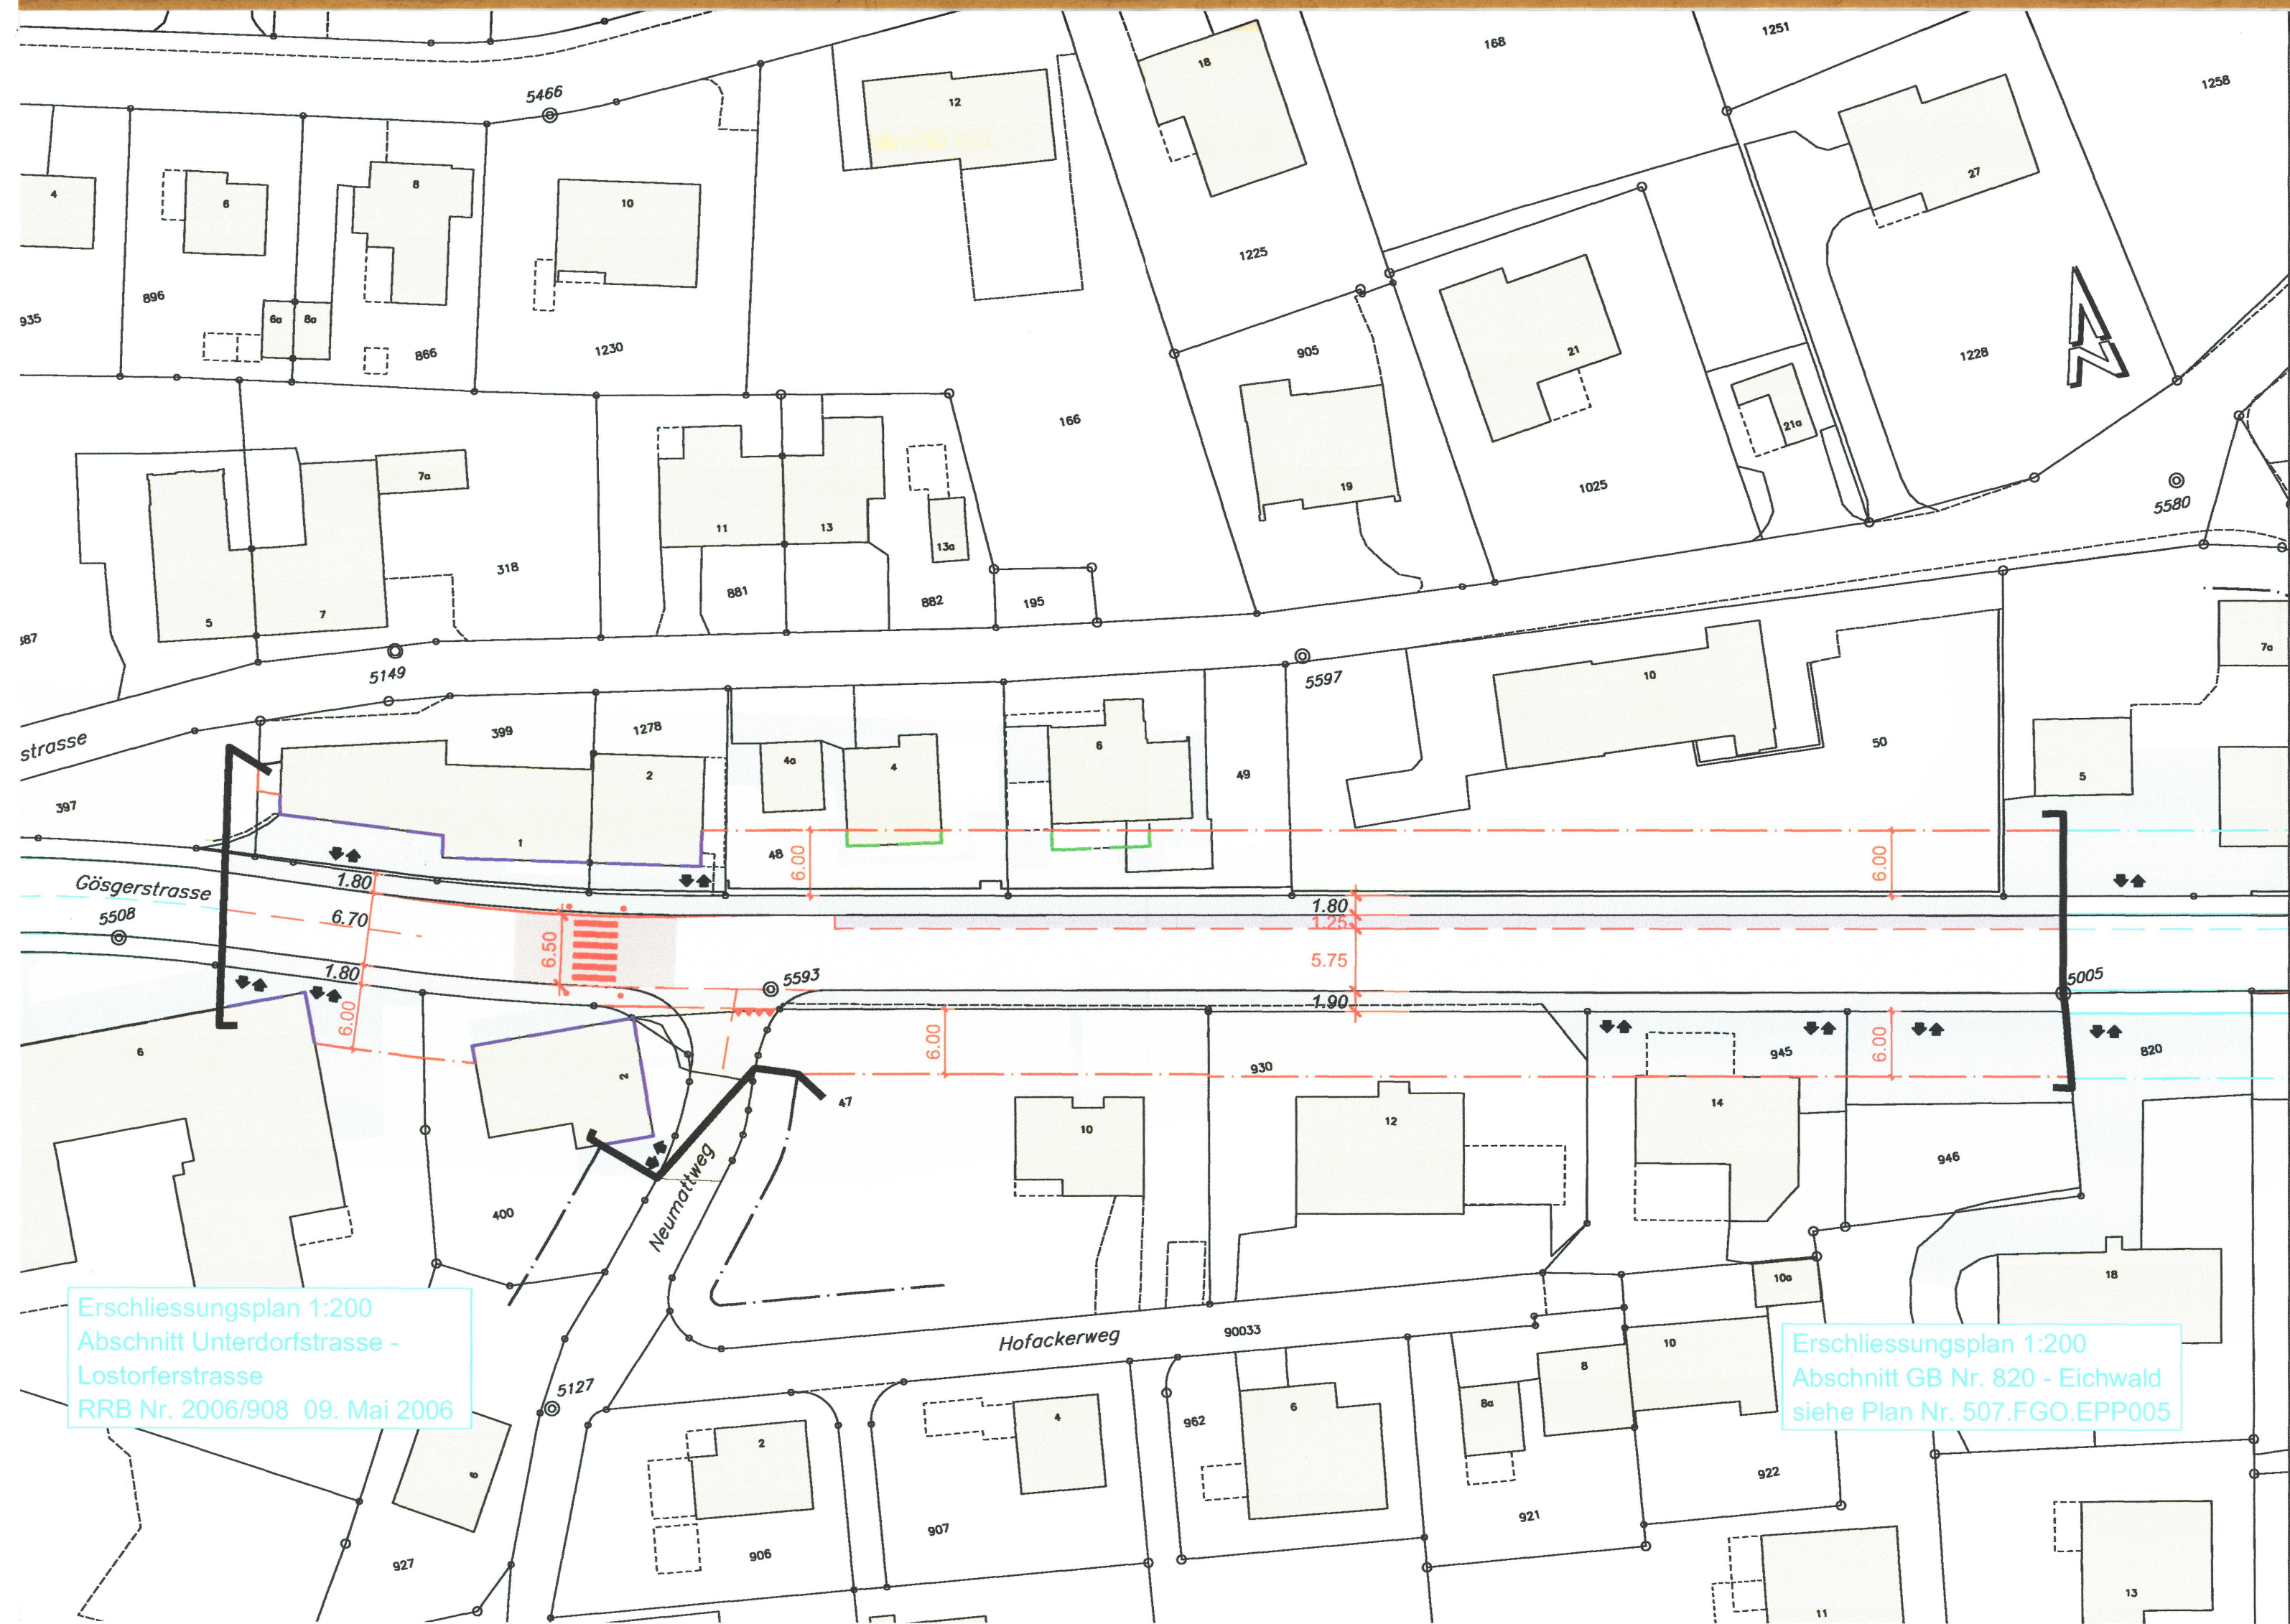

Legende:

Genehmigungsinhalt:

- Fahrbahn
- Gehweg
- Radstreifen neu
- Gemeindestrasse neu
- Perimeter Kanton
- Ordentliche Baulinie
- Vorbaulinie
- Gestaltungsbaulinie
- neue Ränder / Abgrenzungen

Bestehend:

- Vorplatz
- Wiesenfläche
- Genehmigte Baulinie
- Ein- / Ausfahrten
- best. Ränder / Abgrenzungen

Orientierungsinhalt:

- Portal neu
- Wehrstein / Poller

Signalisation und Markierungen sind nicht Gegenstand der Planaufgabe

Die öffentliche Planaufgabe erfolgte
vom 7. Mai 2007
bis 6. Juni 2007


KANTON solothurn
Amt für Verkehr und Tiefbau

Vom Regierungsrat durch heutigen
Beschluss Nr. 2008/15 genehmigt.
Solothurn, den 8. Jan. 2008
Der Staatsschreiber:

UMGESTALTUNGSMASSNAHMEN Winznau Gösgerstrasse, Abschnitt Dorfkern bis GB Nr. 820

Erschliessungsplan
Situation 1:500

Plan ist Genehmigungsinhalt

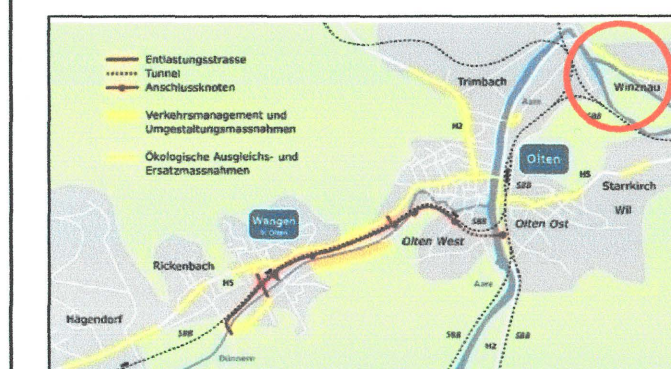

Masstab:	Format:	Datenpfad:
1 : 500	30/84	V:\2008\213916_3\bauprojekt_epl015_025_sit_500.2d 2139 - 025B

Rev.	Datum	Koord.	Beschreibung:	Gez.	Konstr.	Gepr.	Gen.
-	30.10.06			aa	-	su	-
A	25.01.07			aa	-	su	-
B	26.03.07			aa	-	su	-
C							
D							
E							
F							

Plannummer AVT:	507.FGO.EPP009
Eingang:	-
Ablage:	-

AVT AMT FÜR VERKEHR UND TIEFBAU

freylgnem
Freylgnem AG
Leberstrasse 1
Postfach
CH-4603 Olten

Tel +41 (0) 62 206 24 24
Fax +41 (0) 62 206 24 25
info@freylgnem.ch
www.freylgnem.ch