

108/5

Kant. Planungsstelle

Genehmigung durch die Gemeindeversammlung
v. 21. VII. 1945

Der Antrager
C. Schmid

Der Jde. Schreiber
H. Schmid

Gemeinde Winznau


Bebauungsplan

Abänderung der Strasse 17


Vom Regierungsrat durch heutigen
Beschluss Nr. 4231 genehmigt.
Solothurn, den 8. Sept. 1945.

Masstab 1:1000

Der Staatsschreiber:

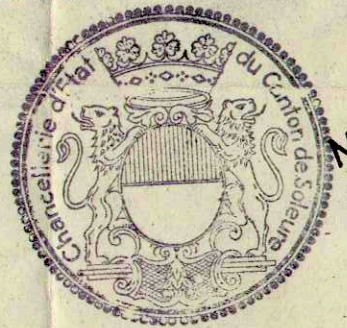

H. Schmid

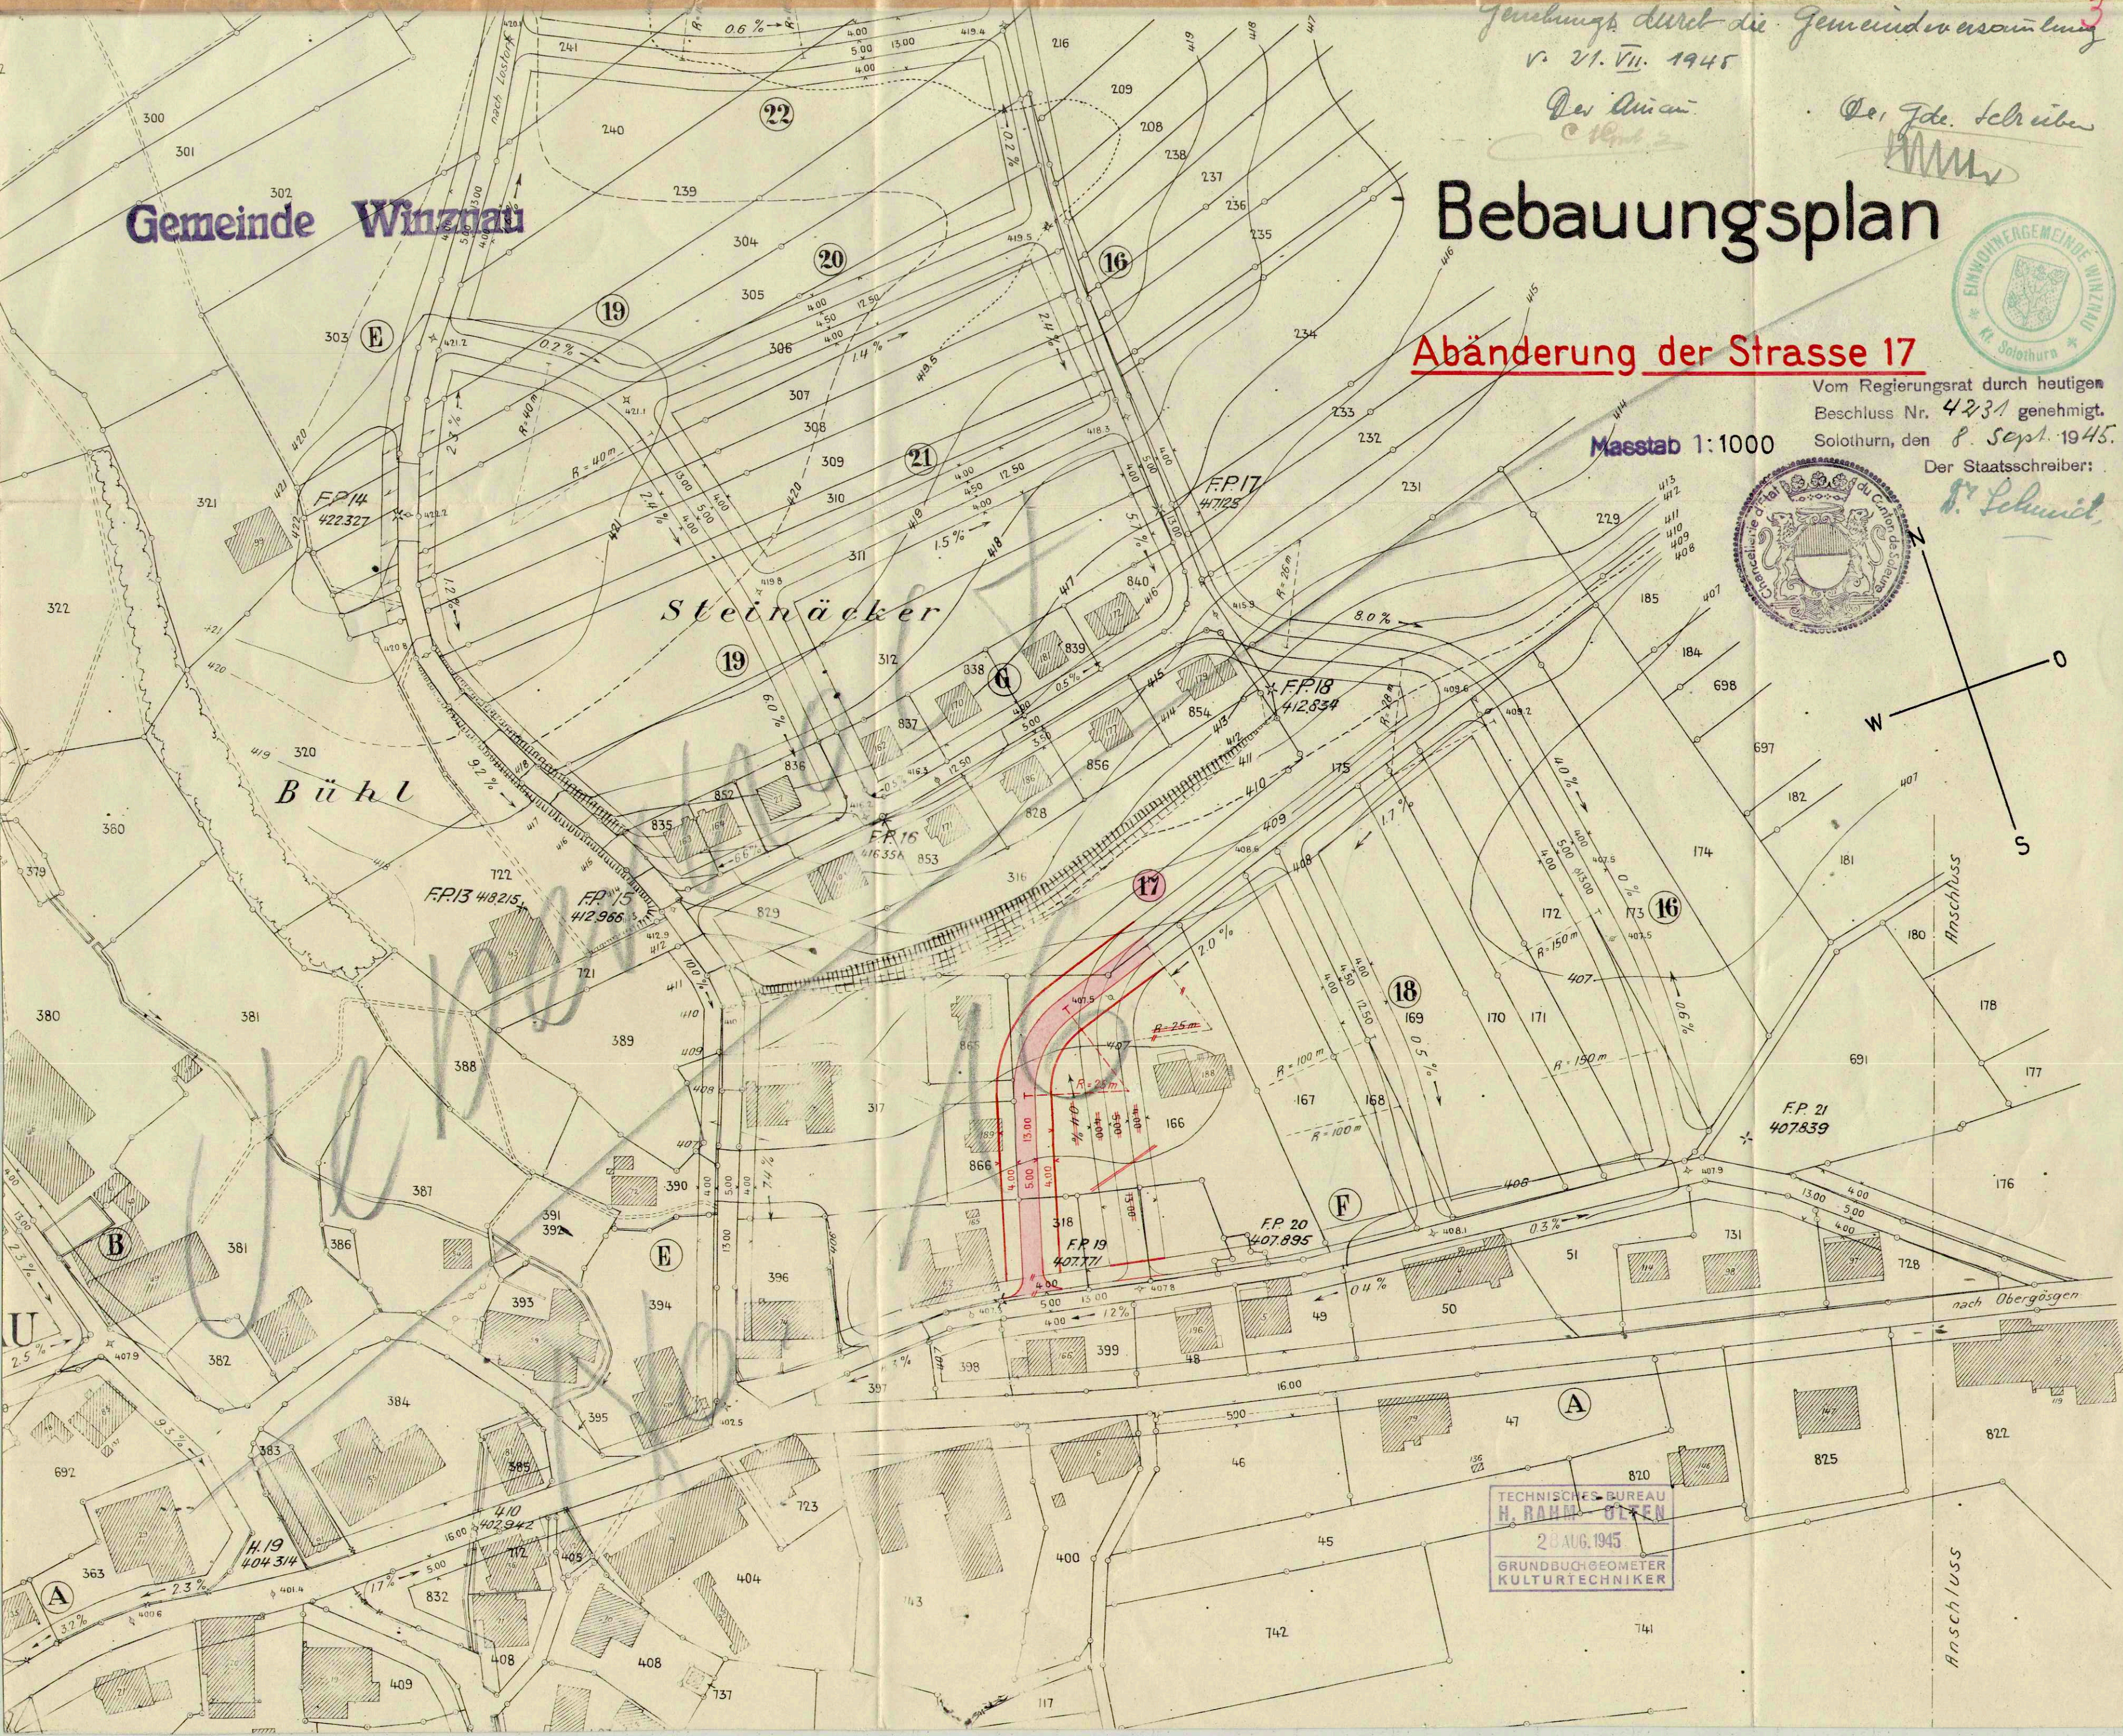

TECHNISCHES BUREAU
H. RAHM - ULTEN
28 AUG. 1945
GRUNDBUCHGEOMETER
KULTURTECHNIKER