108/56

Kanton Solothurn Einwohnergemeinde Winznau

Gestaltungsplan "Moosacker 2"

Situation 1 : 500

Öffentliche Auflage vom 21.11.11 bis 20.12.11

Beschlossen vom Gemeinderat am 08.11.11

Der Gemeindepräsident: Die Gemeindeschreiberin:

Genehmigt vom Regierungsrat mit RRB Nr. 784 vom 24.4.2012

Der Staatsschreiber:

Publikation im Amtsblatt Nr. 17 vom 27.4.2012

Rev.	Dokument erstellt / geändert	Bearbeitet		Freigabe		Plan Nr.
		Visum	Datum	Visum	Datum	
		ma	Dez. 2010			472 - 100
		ma	April 2011			
		ma	Juli 2011			Format
		ma	Aug. 2011			60/84

annaheim INGENIEURBÜRO
Ingenieurbüro für Hoch- und Tiefbau
Markus Annaheim, dipl. Bauing. HTL
Frank Buchserstrasse 1
4654 Lostorf
Tel. 062 298 22 55
Fax. 062 298 20 01
E-Mail: ing.annaheim@bluewin.ch

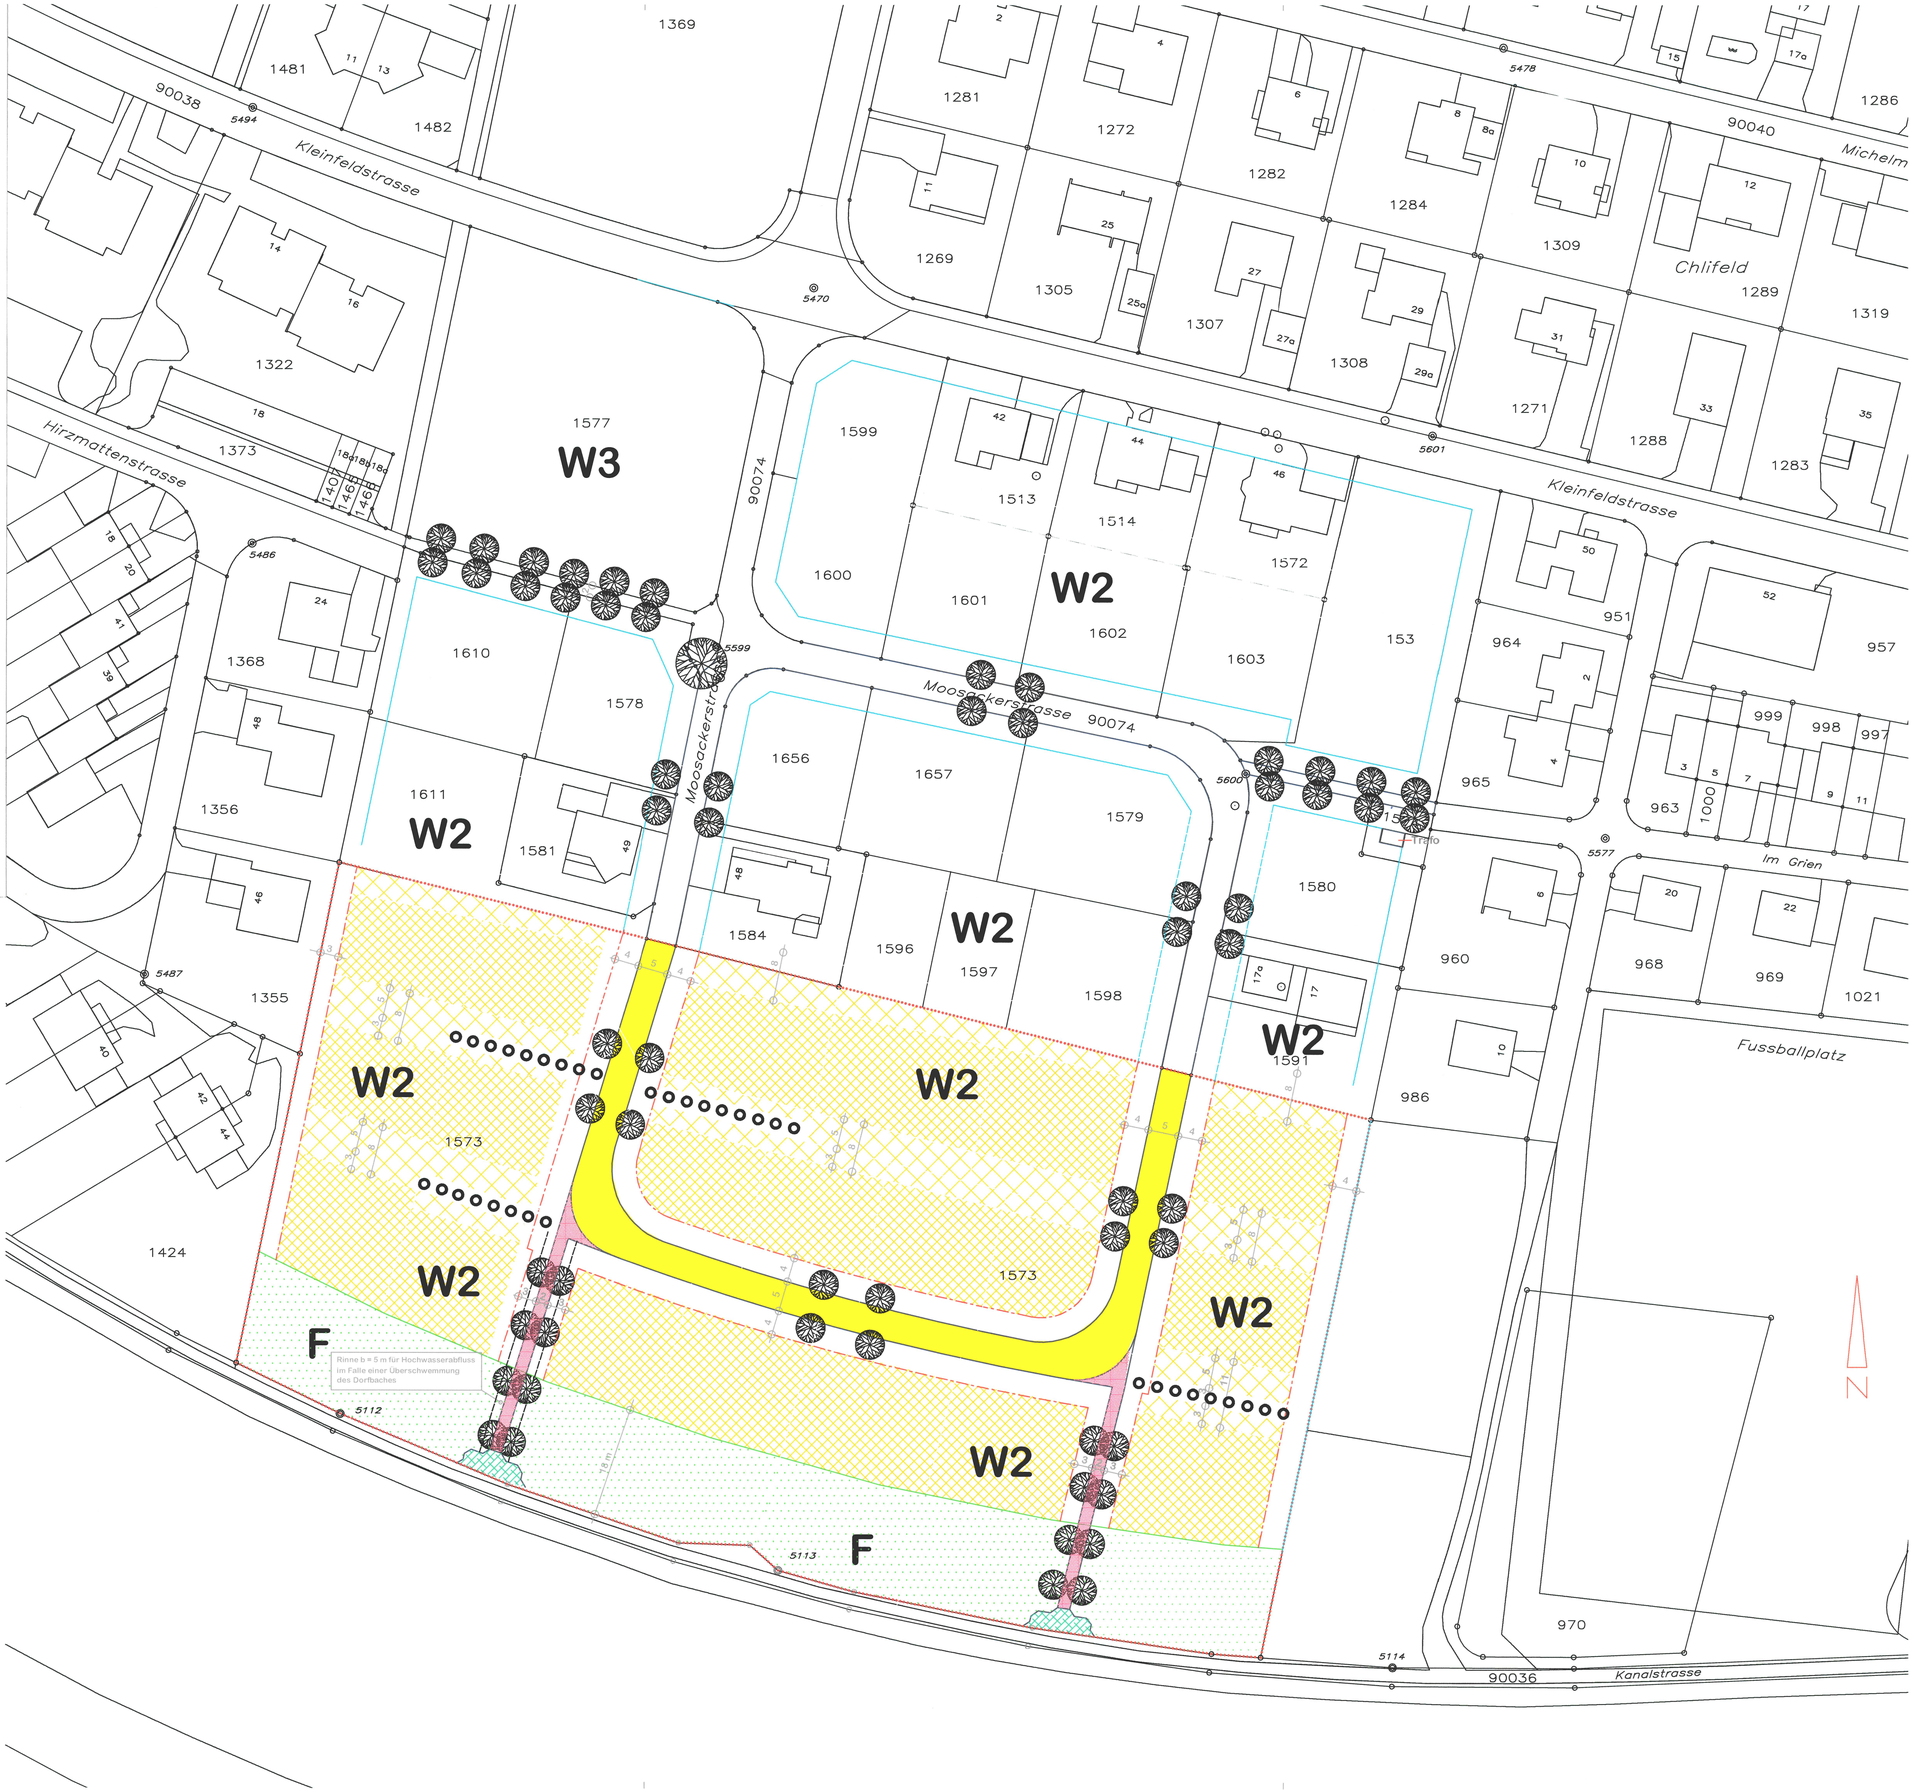

Legende:

Genehmigungsinhalt

- **Geltungsbereich**
- **Baubereich Neubauten 2-geschossig**
- **Freihaltebereich** erlaubt sind unterirdische Bauten sowie Klein- und Nebenbauten wie z.B. Bassin, Cheminneeanlagen, Abstell- und Lagerplätze und dgl.
- **Freihaltezone**
- **Öffentliche Verkehrserschliessung**
- **Öffentliche Fuss- und Radwege** in Natursteinpflästerung
- **gestalteter Fussgängerbereich** z.B. Ruhebänke, Blumenbeete, Brunnen, Wege und dgl.
- **Baumpflanzungen** richtungsweisend auf privatem Grund mit eingetragener Dienstbarkeit (Pflanzrecht z.G. EG Winznau)
- **Baulinie**
- **private Zufahrtswege** richtungsweisend