
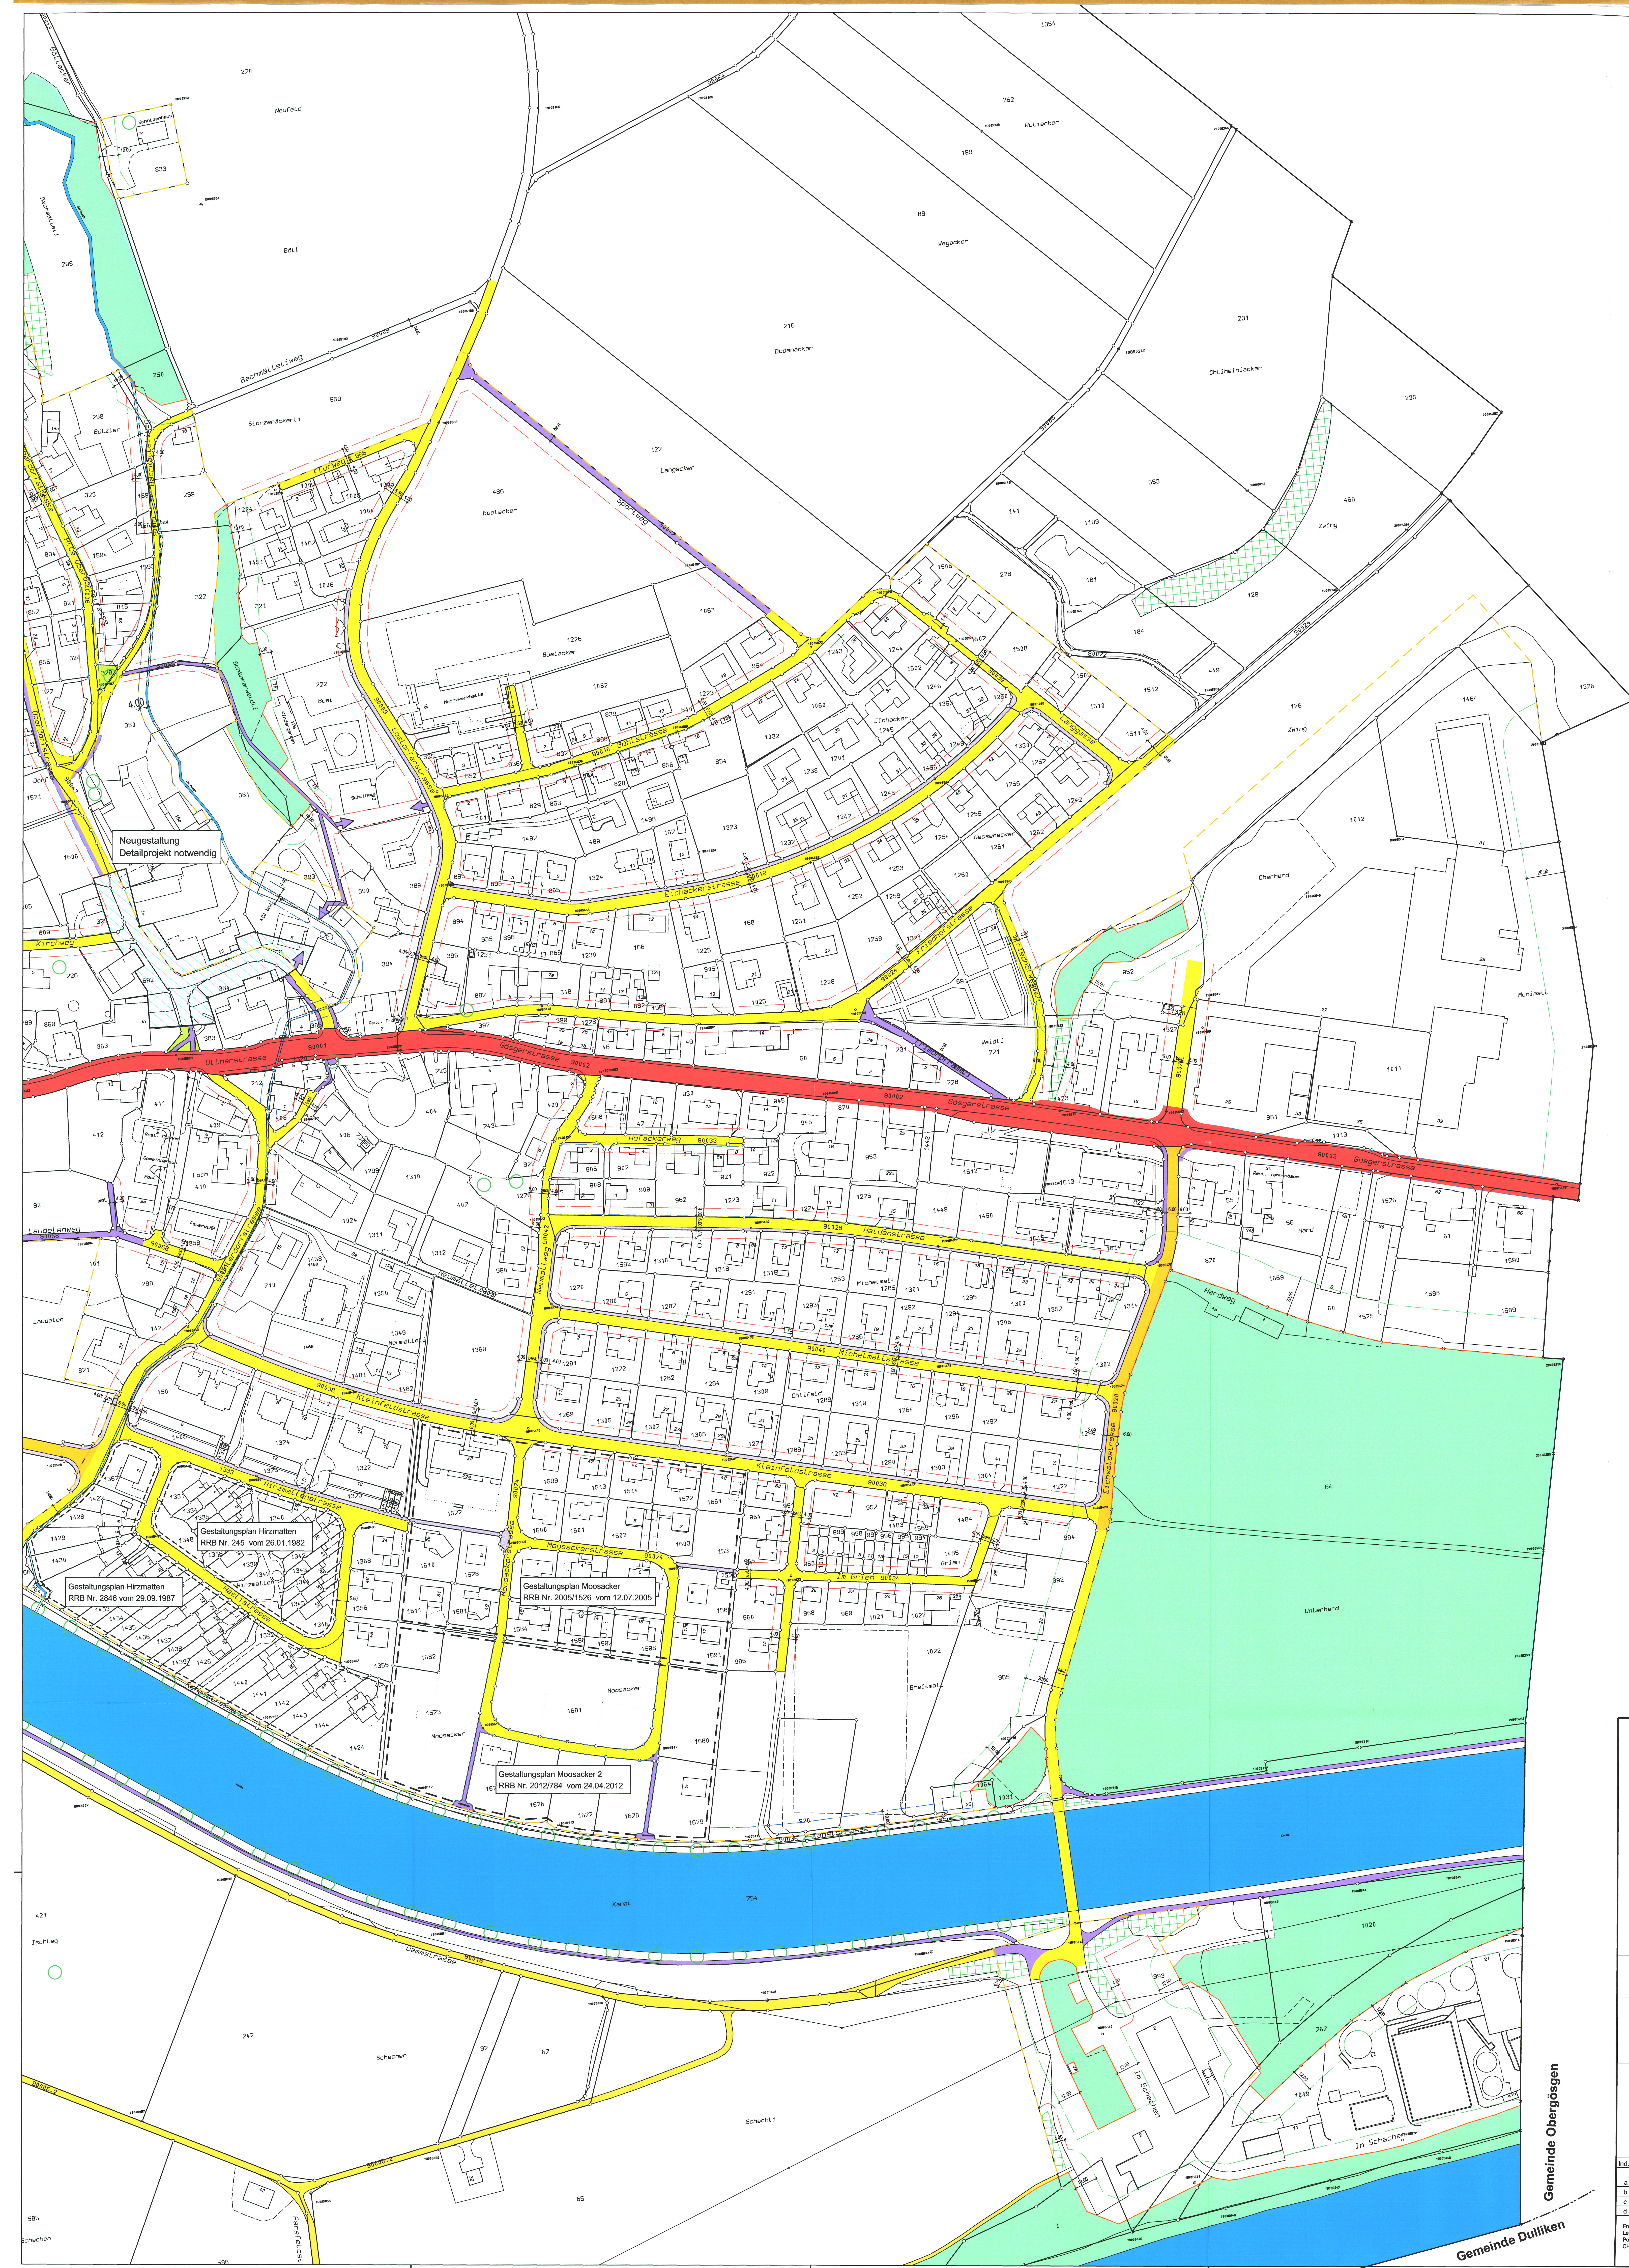
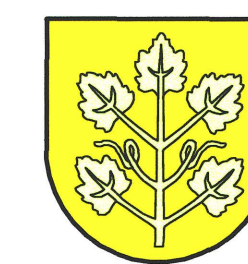


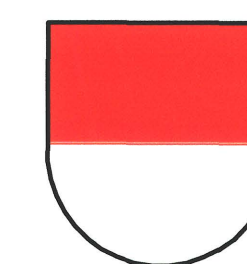

- Legende:**
- Kantonsstrasse
 - Sammelstrasse
 - Erschliessungsstrasse
 - Flurweg
 - Rad-/Fussweg
 - Detailschliessung nach Gestaltungsplan
 - Verbindung festgelegt (Lage nicht definiert)
 - Baulinie
 - Vorbaulinie
 - Gewässerbaulinie
 - Waldbaulinie gemäss § 8 VWW
 - Projektierte Strassenrand
 - Sichtzone
 - Neugestaltung, Detailprojekt notwendig
 - Hecken, Ufergehölz geschützt
 - Wald
 - Waldrand gemäss § 8 VWW
 - Bauzonengrenze
 - Einzelbaum, Pappelallee
 - Gewässer

EINWOHNERGEMEINDE
WINZNÄUKANTON
SOLOTHURN

Erschliessungsplan Ost

1:1000

Öffentliche Auflage: 08.09.1997 - 07.10.1997 / 22.01. - 22.02.1999 / 04.10.2013 - 02.11.2013

Beschlissen vom Gemeinderat:

Der Gemeinderat:

Gemeinhalt vom Regierungsrat mit RRB Nr. 1907
1374

Der Staatschreiber:

Publikation im Amtsblatt Nr.

vom

am: 02.06.1998 / 09.03.1999 / 24.09.2013

18.08.1980

Die Gemeinderatsschreiber:

vom 28.09.1999

17.03.1981



Ind.	Datum	Gez.	Gepr.	Messstab	Plannummer
a	20.07.2012	mk	su	1:1000	
b	18.10.2012	mk	su	1:1000	
c	25.04.2013	mk	su	1:1000	
d	11.09.2013	dt	su	106 / 120	

5262-04c

Frey-Götsche Ingenieure AG
Laborstrasse 1
Postfach
CH-4600 Olten

Neuenhof
Gemeinderat
Hauptstrasse
Umfeldstrasse

Telefon: +41 06 26 26 24
Fax: +41 06 26 26 25
E-Mail: info@frey-goetsche.ch
www.frey-goetsche.ch

freyl gnehm