

Oeffentliche Auflage: vom 3.4.98 bis 2.5.98


Genehmigt vom Gemeinderat am 14.7.98

Der Gemeindepräsident: *K. L. Henggen*

Die Gemeindeschreiberin: *Beelerig*

Genehmigt vom Regierungsrat mit RRB Nr. 123.108.02 am 16.2.1999

Der Staatsschreiber: *Dr. K. F. F. F.*

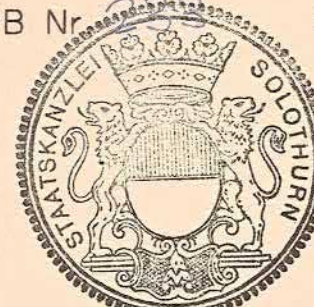

Akten 123.108.02

Kanton Solothurn Einwohnergemeinde Winznau


Grundwasserschutzzone für das Pumpwerk "Schachen" der Bürgergemeinde Winznau

Situation 1 : 2'000

Projekt und Bauleitung:
Ingenieurbüro M. Annaheim, dipl. Bauing. HTL
Frank Buchser - Strasse 1, 4654 Lostorf Tel. 062 / 298'22'55

Hydrogeologische Untersuchungen und Schutzzonen - Abklärung:
Dr. C. Wyss, Geologe
Reitstrasse 7, 4654 Lostorf Tel. 062 / 298'25'22

Plan Nr. 346 - 12	Gezeichnet	ap	Änderungen	Datum 5.2.98	Gez.
	Grösse	45 / 92			
	Datum	5.12.97			

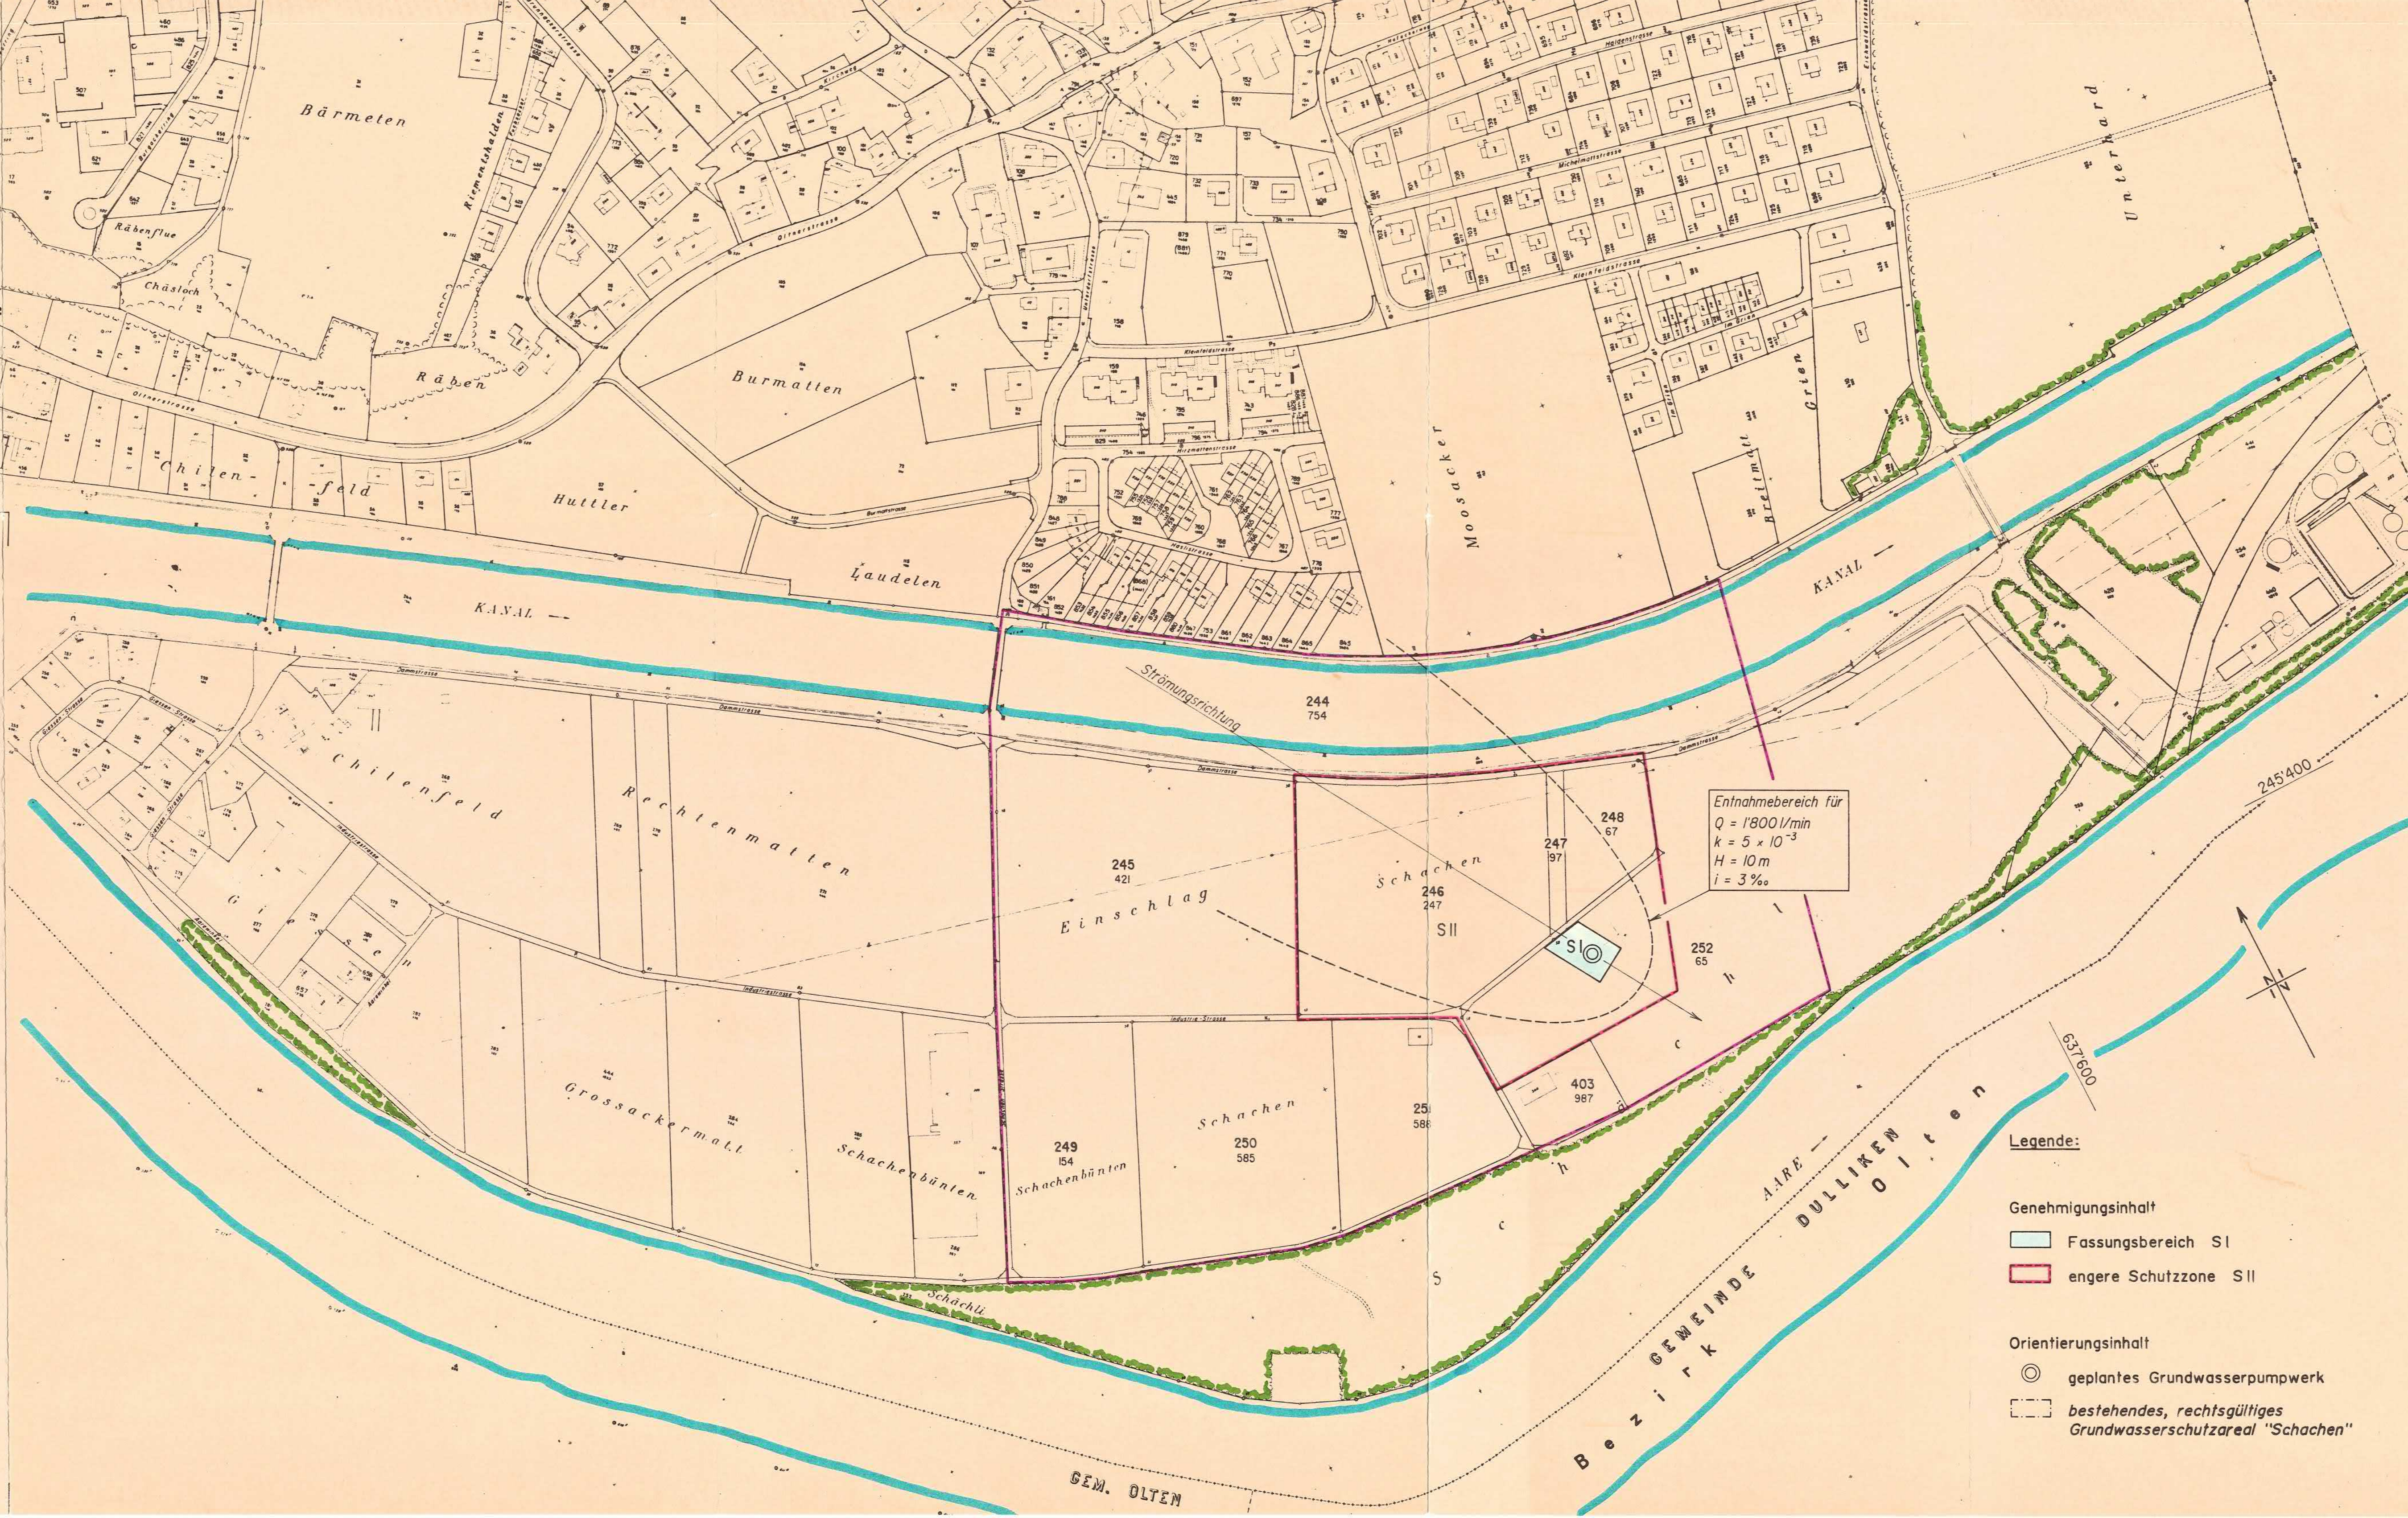

- Legende:**
- Genehmigungsinhalt**
-  Fassungsbereich S1
 -  engere Schutzzone SII
- Orientierungsinhalt**
-  geplantes Grundwasserpumpwerk
 -  bestehendes, rechtsgültiges Grundwasserschutzareal "Schachen"