

108/8


Kant. Planungsstelle

Gemeinde Winznau

Blatt

6^a

Bebauungsplan Grubacker

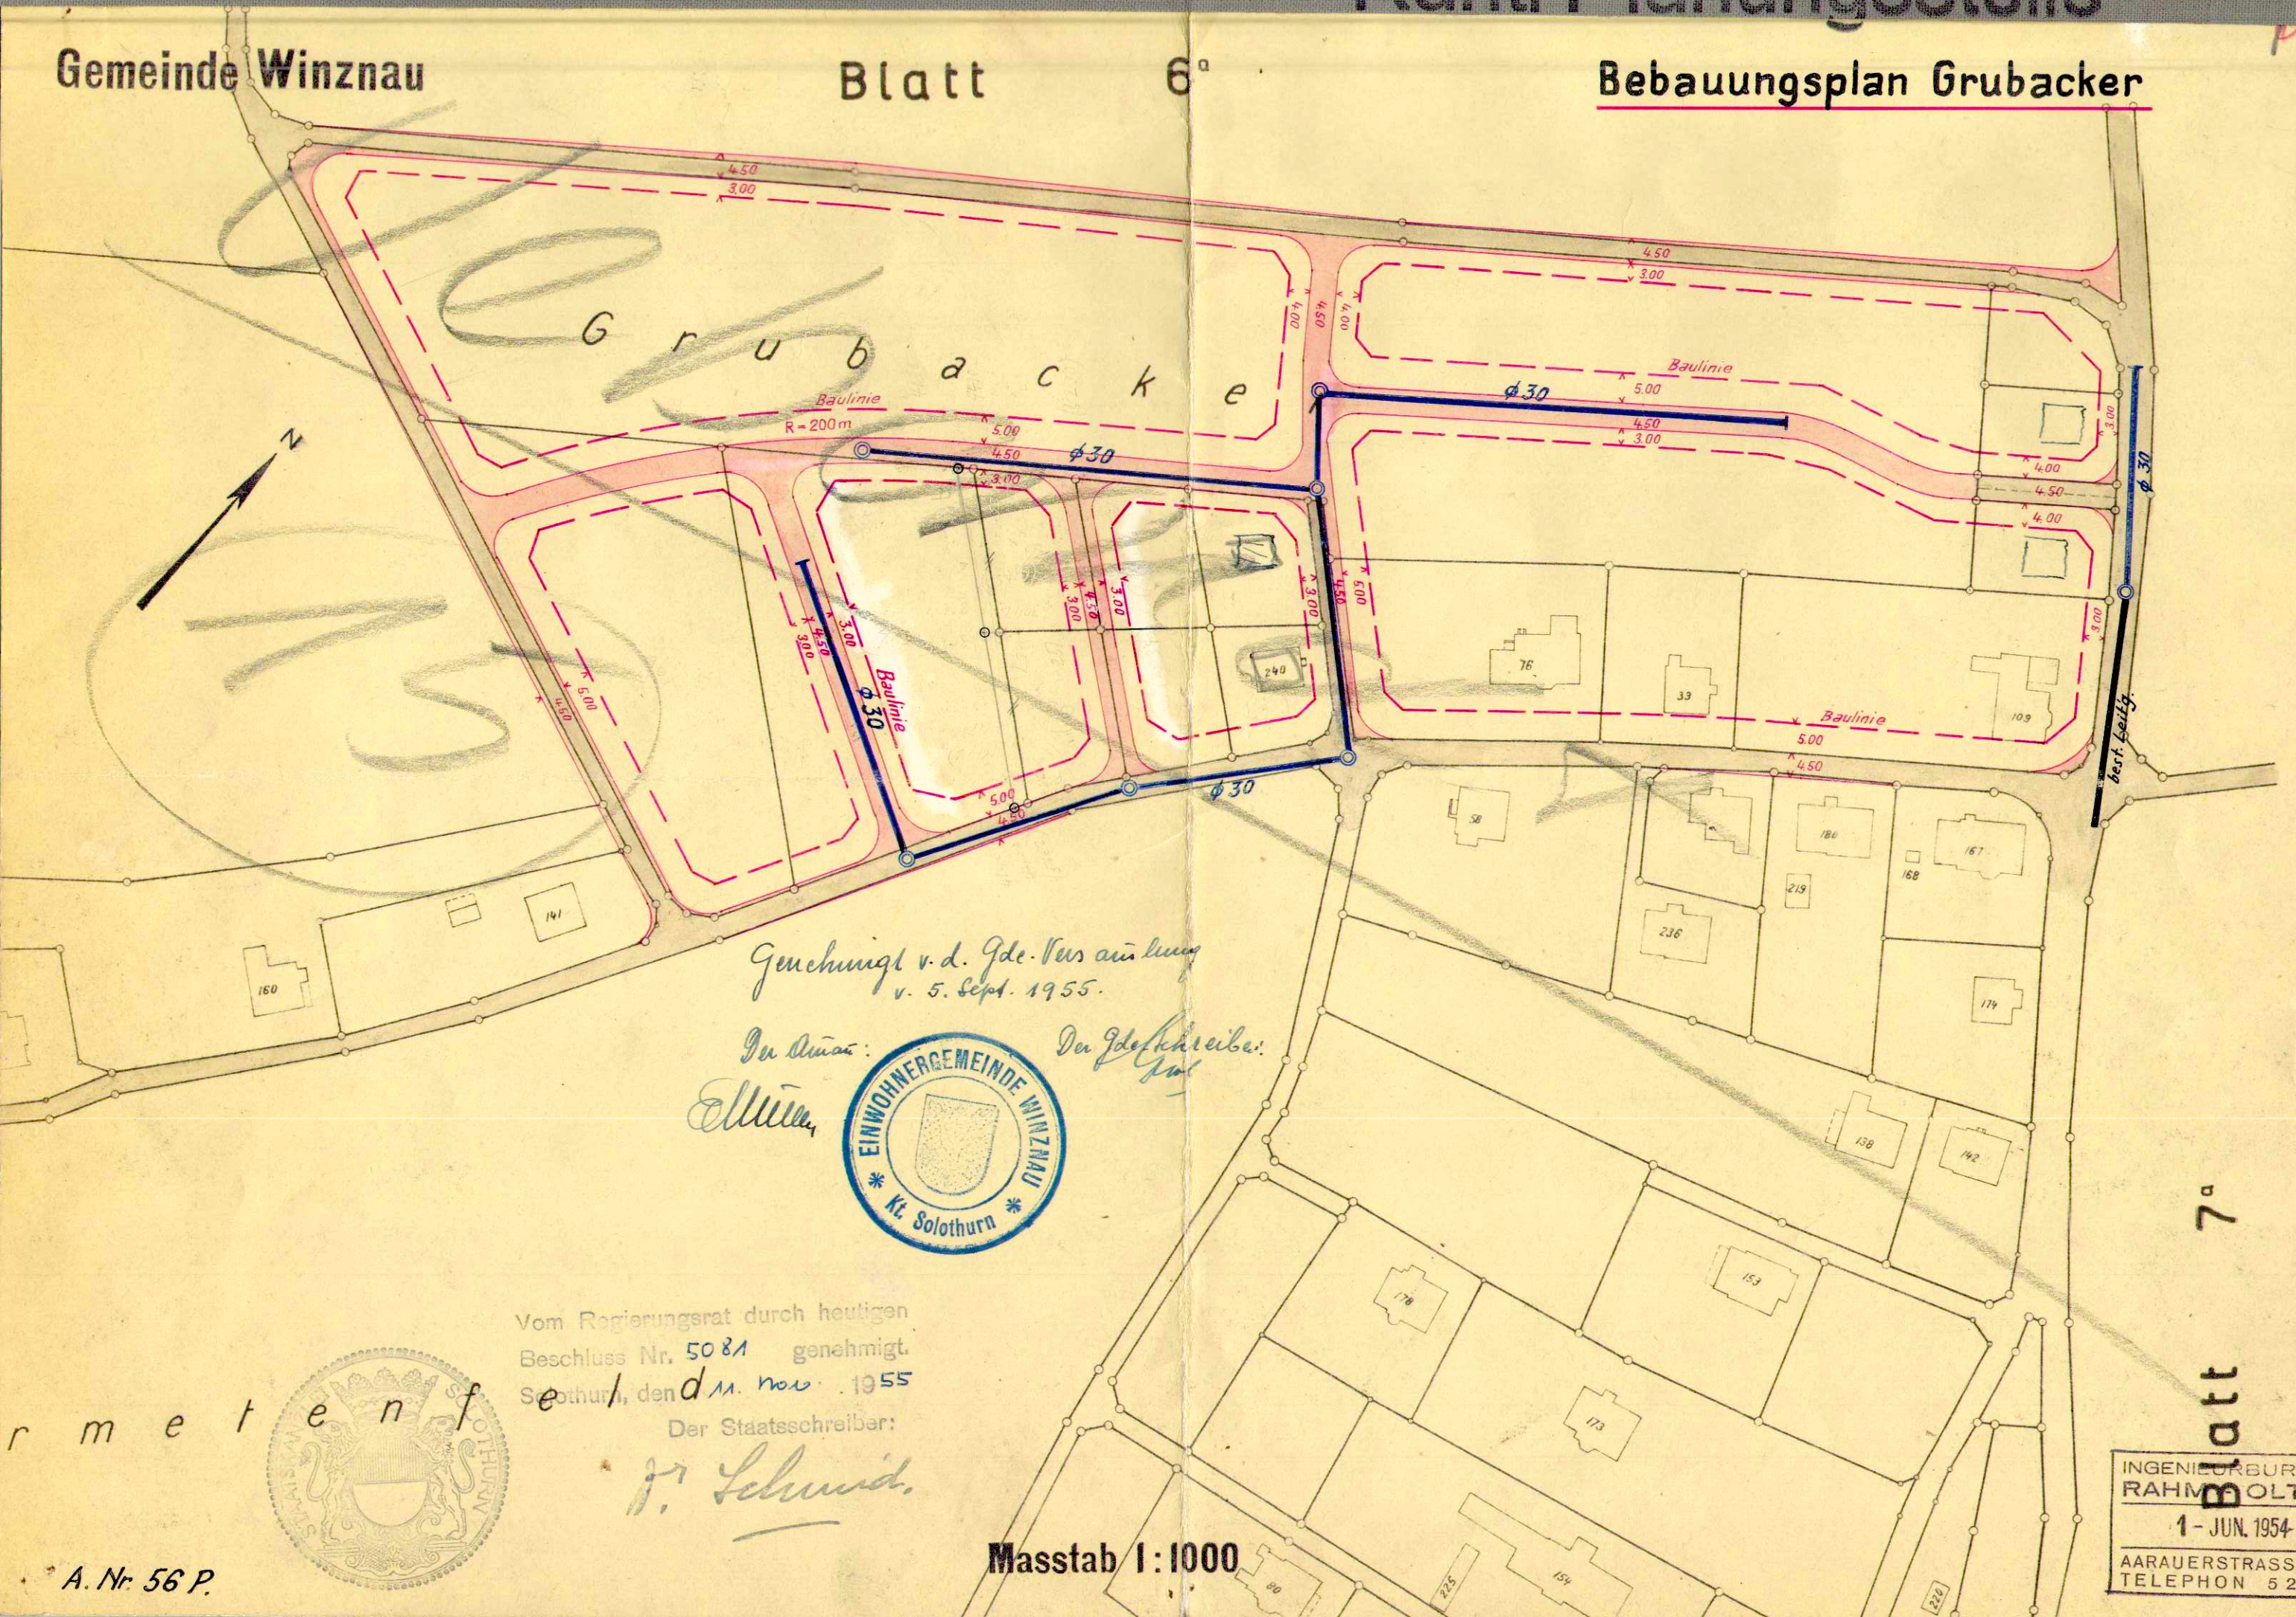

Genehmigt v. d. Gde. Vers. am 11. Sept. 1955.

Der Anwalt:

Ellmüller

Der Gde. Schreiber:


Salz



Vom Regierungsrat durch heutigen
Beschluss Nr. 5081 genehmigt.
Solothurn, den 11. Nov. 1955

Der Staatsschreiber:

H. Schmid

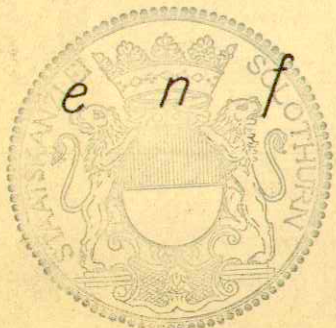

A. Nr. 56 P.

Masstab 1:1000

Blatt 7^a

Blatt

INGENIEURBUREAU
RAHM BOLTEN

1 - JUN. 1954

AARAUERSTRASSE 45
TELEFON 5 20 43