


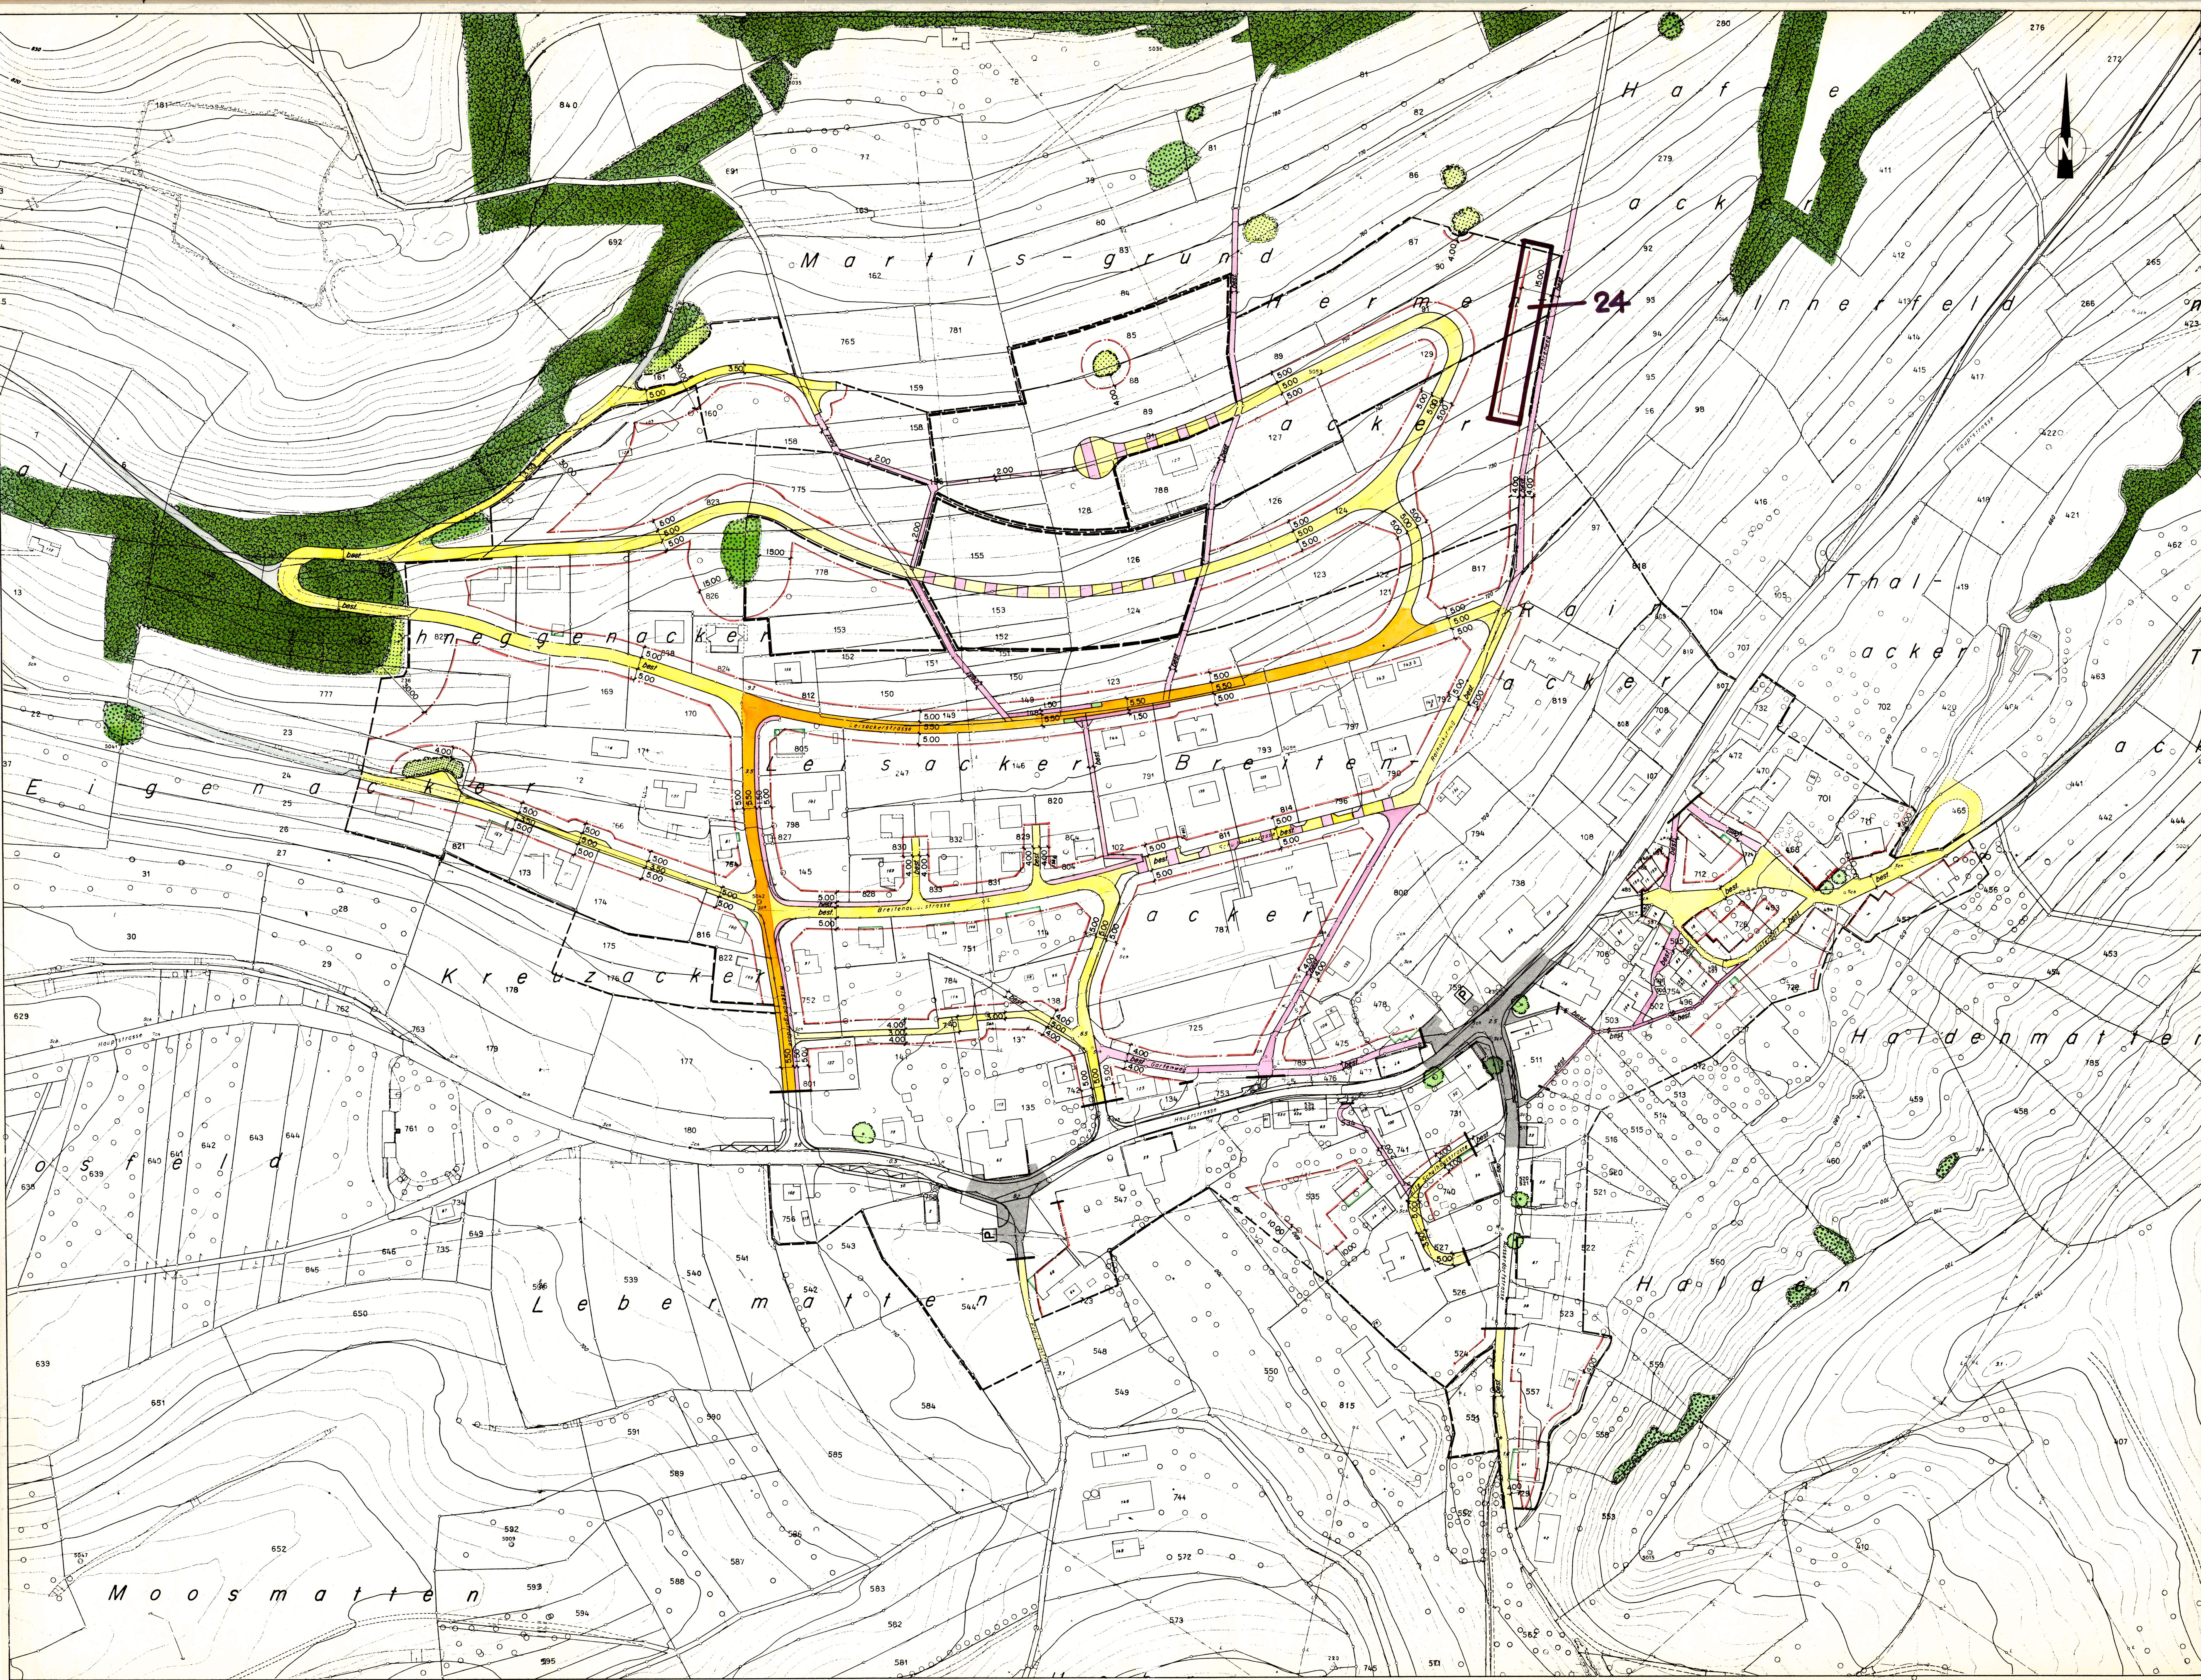

EINWOHNERGEMEINDE WISEN KANTON SOLOTHURN

### STRASSEN - UND BAULINIENPLAN 1:1000

1. Auflage: 1.3.30.3.1982  
2. Auflage: 8.3.-6.4.1983

Genehmigt von der Gemeindeversammlung am: 7.11.1983 u. 28.11.1983  
Der Ammann: *C. Kuehli* Der Gemeindevorsteher: *G. Tschudi*

Genehmigt vom Regierungsrat laut RRB Nr. 1064 am: 16. APRIL 1985  
Der Staatssekretär: *Dr. Max Gysler*

PLANUNGSBÜRO  
Th. Kuehli Architekt und Planer BSP  
Th. Senn Architekt und Planer ETH/SIA  
Börsenstr. 36  
4600 Olten

INGENIEURBÜRO  
FREY + GNEHM AG  
RINGSTR. 1 4600 OLTEN

Plannummer: 982  
Ausgabe: 10.11.1983  
Zug: 80 / 127  
Ges: 1 k  
Dat: 26. 5. 81

#### Legende:

- Zonengrenze
- - - Gestaltungsplangrenze
- Begrenzung des Auflageplanes
- \* Baulinien \* Gestaltungsbaulinie
- Vorbaulinien ..... besondere Bau-  
linie für Arkaden
- Sammelstrassen mit Trottoir
- Erschliessungsstrassen mit Trottoir
- Erschliessungsstrassen
- Fusswege
- Flurwege
- Gestaltete Erschliessungsstrassen
- Wald
- Feldgehölze
- Hecken
- Geschützter Baum

Im Bereich von Wald und Feldgehölzen gilt grundsätzlich ein gesetzlicher Weidestand von 30m. Bäume für Neu-, Um- und Anbauten innerhalb des gesetzlichen Weidestandes sind in jedem Fall dem kantonalen Forst-Departement einzureichen und bedürfen einer Ausnahmebewilligung.

Gemäss § 20 der kantonalen Verordnung über den Natur- und Heimatschutz dürfen Hecken und andere Lebensräume von bedrohten Tier- und Pflanzenarten weder entfernt noch vermindert werden. Das sachgemässe Zurückschneiden ist gestattet.

\* Für unterirdische Bauten in der Kernzone gilt § 32/6 des Gemeinde- Bau- und Zonenreglementes.