

GP SCHNEGGENACKER

(PARZELLEN 775, 778, 153, 152)

GENEHMIGUNGSVERMERKE:

PUBLIKATION IM AMTSBLATT Nr. 50 vom 13. Dezember 1990
ÖFFENTLICHE AUFLAGE DES GP VOM 13. Dez. 90 BIS 14. Jan. 91
EV. EINSPRACHEVERHANDLUNGEN AM ---

UNTERSCHRIFTEN:

EINVERSTÄNDNIS DER GRUNDEIGENTÜMER ORT DATUM UNTERSCHRIFT


PARZELLEN 775, 778 EGERKINGEN 5.3.91

PARZELLE 153 *Egerkingen 26.02.91 Hans*

PARZELLE 152 *" 27.04.91 Hans*


GENEHMIGT DURCH DEN GEMEINDERAT Einwohnergemeinde Wisen
Wisen 18.3.91 *Ant. G. W.*

GENEHMIGT DURCH DEN REGIERUNGSRAT Vom Regierungsrat durch heutigen Beschluss Nr. 1382 genehmigt.
Solothurn, den 30. April 1991
Der Staatssekretär:
Dr. K. R. Schürch

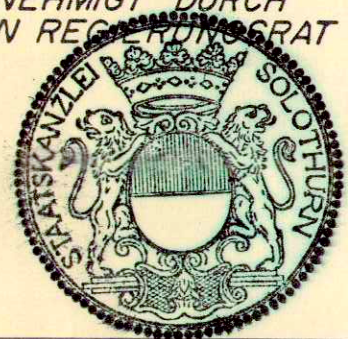

LEGENDE

- | | | |
|--|---------------------------------------|-----------------------------|
| | BEST. PARZELLEINEILUNG | } GRUNDLAGEN |
| | STRASSENLINE | |
| | STRASSENHAULIE | |
| | ABSTANDLINE FELDGEHÖLZ | |
| | FELDGEHÖLZ | |
| | BEST. HÖHENLINIEN | } VERBINDLICHE BESTIMMUNGEN |
| | ABGRENZUNG GP GEM. ZONENPLAN | |
| | WIRKUNGSBEREICH GP | |
| | BAUFELDER HÄUSER 1 - 7 | |
| | BAUFELD GARAGEN 1 - 9 (UNTERFLUR) | |
| | PRIVATE VERKEHRSERSCHLIESSUNG | |
| | KEHRICHT-CONTAINER | |
| | GEMEINSAME SPIEL-UND ERHOLUNGSFLÄCHEN | |
| | FIRSTRICHTUNG DER HÄUSER | |
| | PRIVAT-UND BESUCHERPAKPLÄTZE | |
| | MAX.BGF MAXIMALE BRUTTOGESCHOSSFLÄCHE | |
| | BAUMSTANDORTE | |

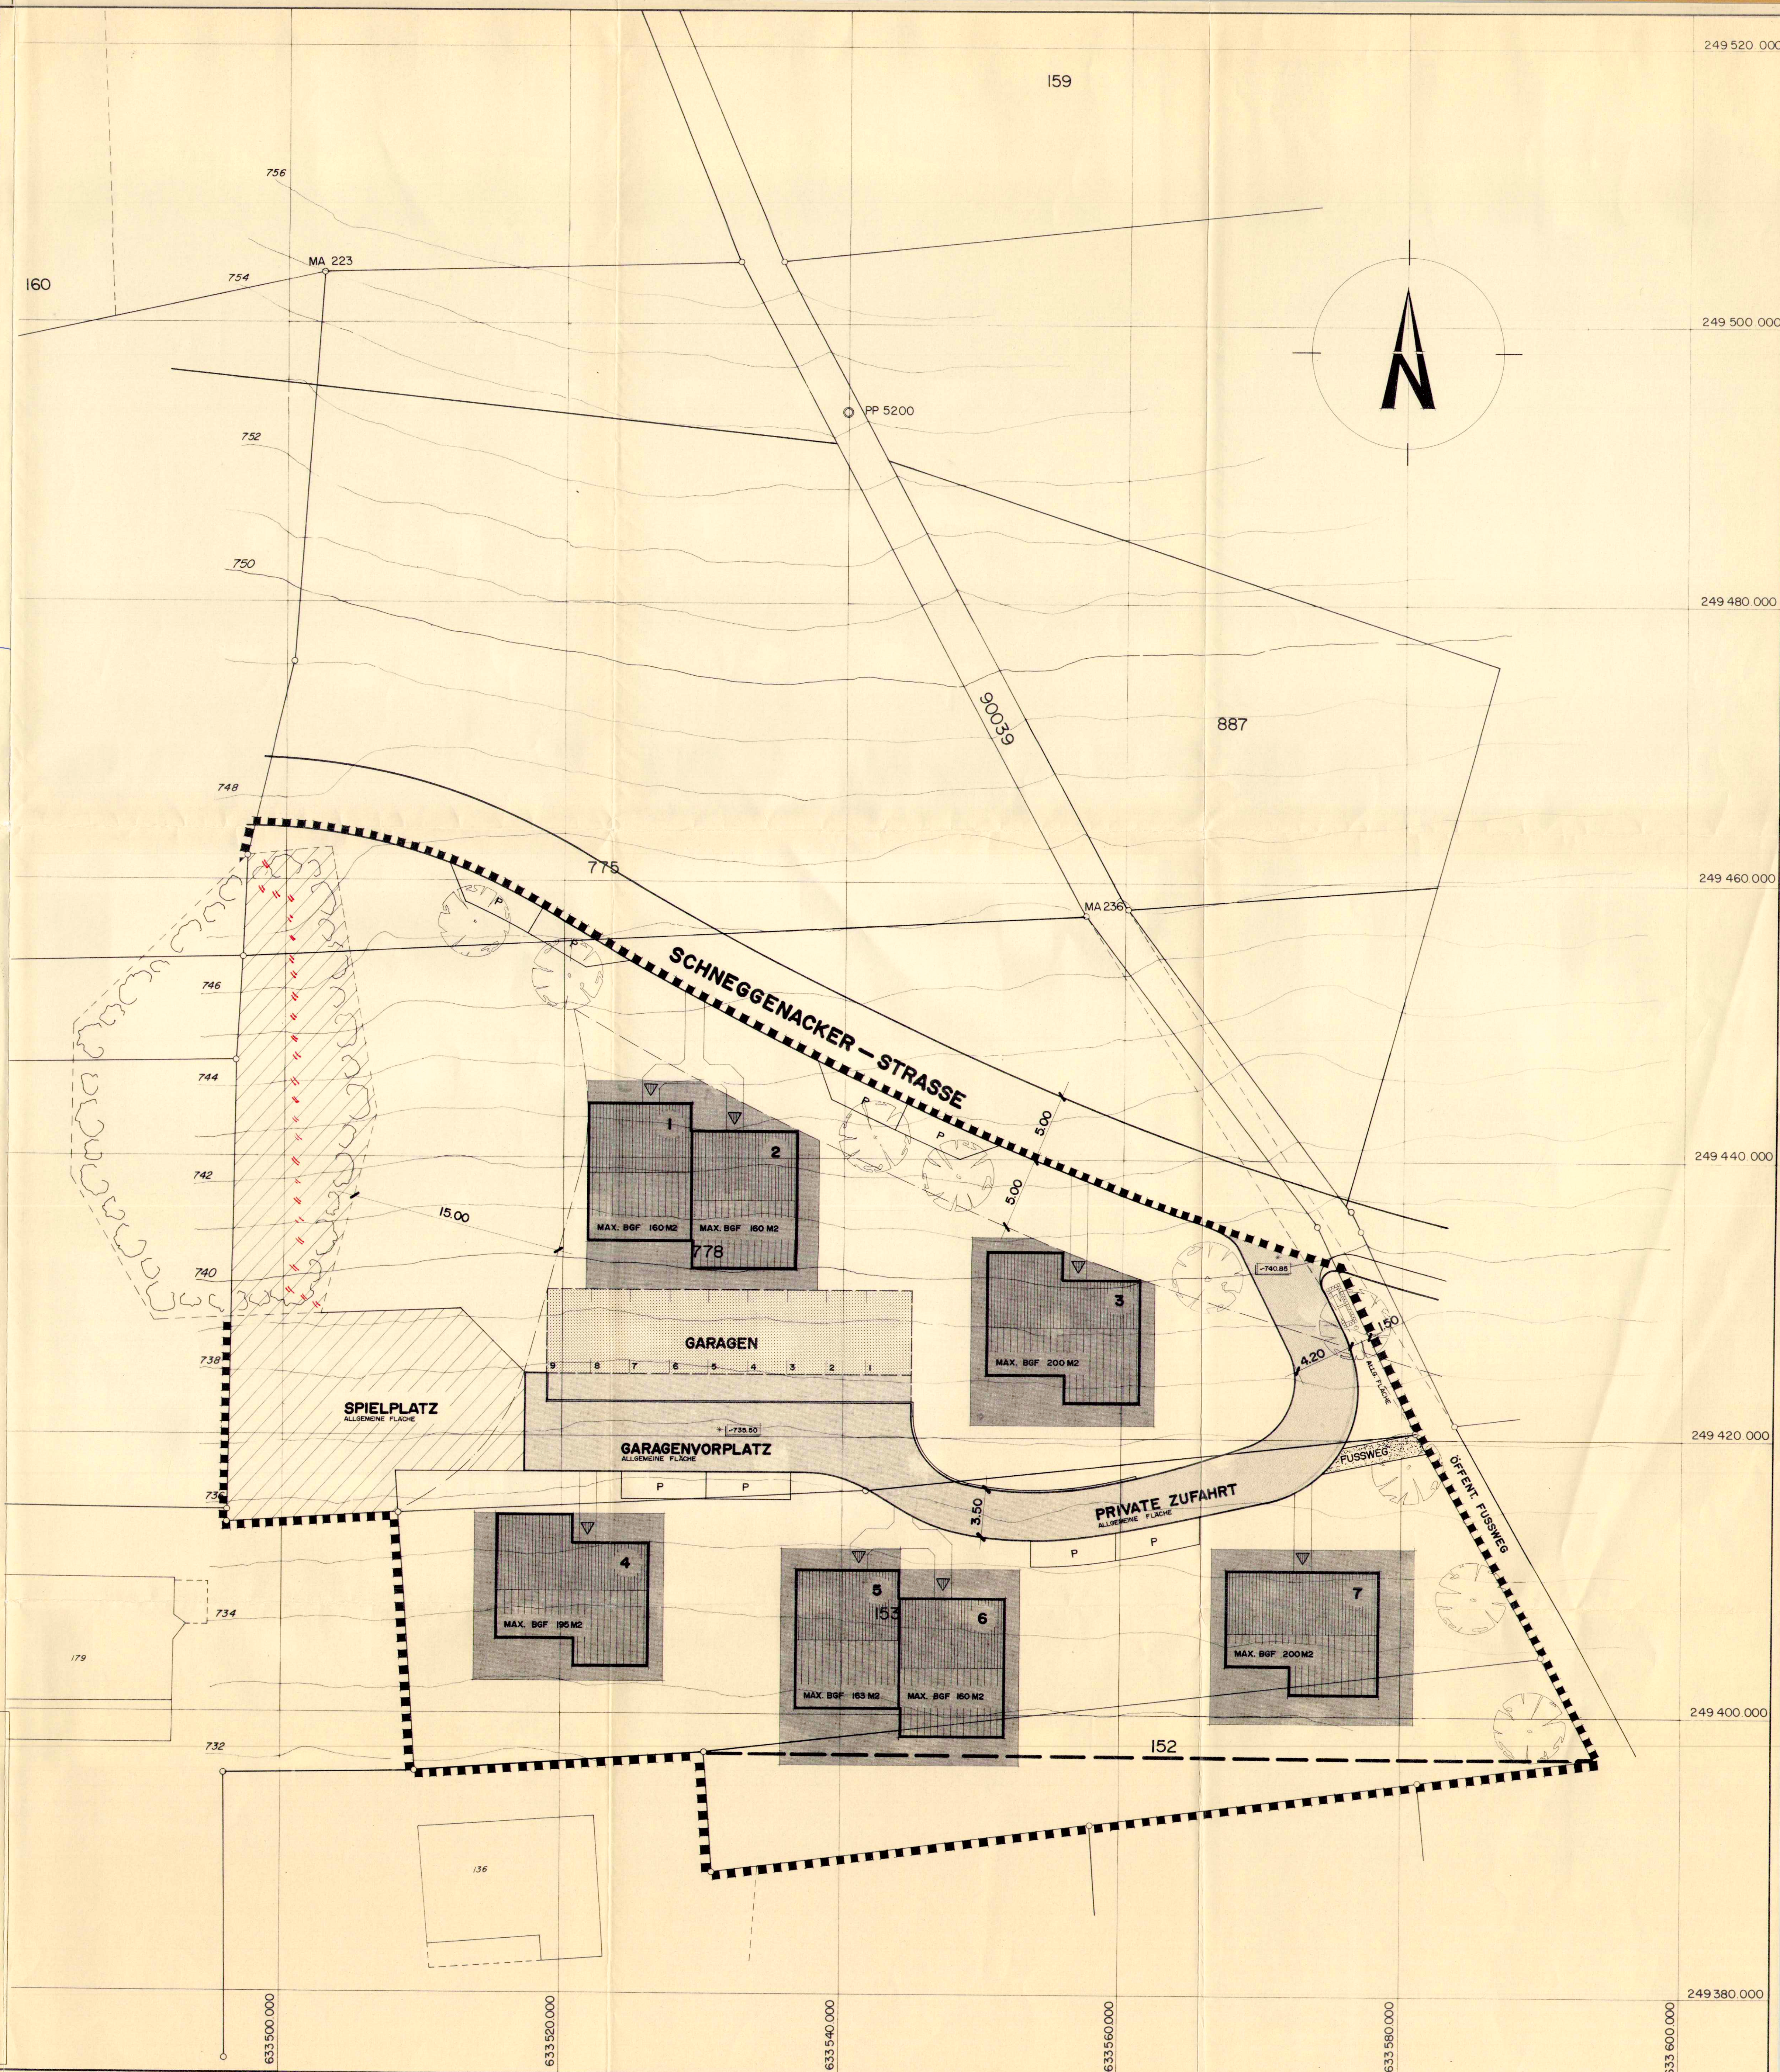

OBJEKT NR. 8862.00
PLAN NR. 001
GESTALTUNGSPLAN SCHNEGGENACKER

CODE WIG
OBJEKT ÜBERBAUUNG SCHNEGGENACKER IN WISEN
1 : 200

B&K&B
KUPFER & BUSSAG
ARCHITEKTEN + GENERAL-UNTERNEHMER, HÖHENSTRASSE 694, 4622 EGERKINGEN, TEL. 062 / 62 62 40
FAX. 062 / 61 33 95