


109/2

Kant. Planungsstelle

GEMEINDE WISEN
SITUATIONSPLAN 1:500

Überholt mit Plan Nr. 109/g

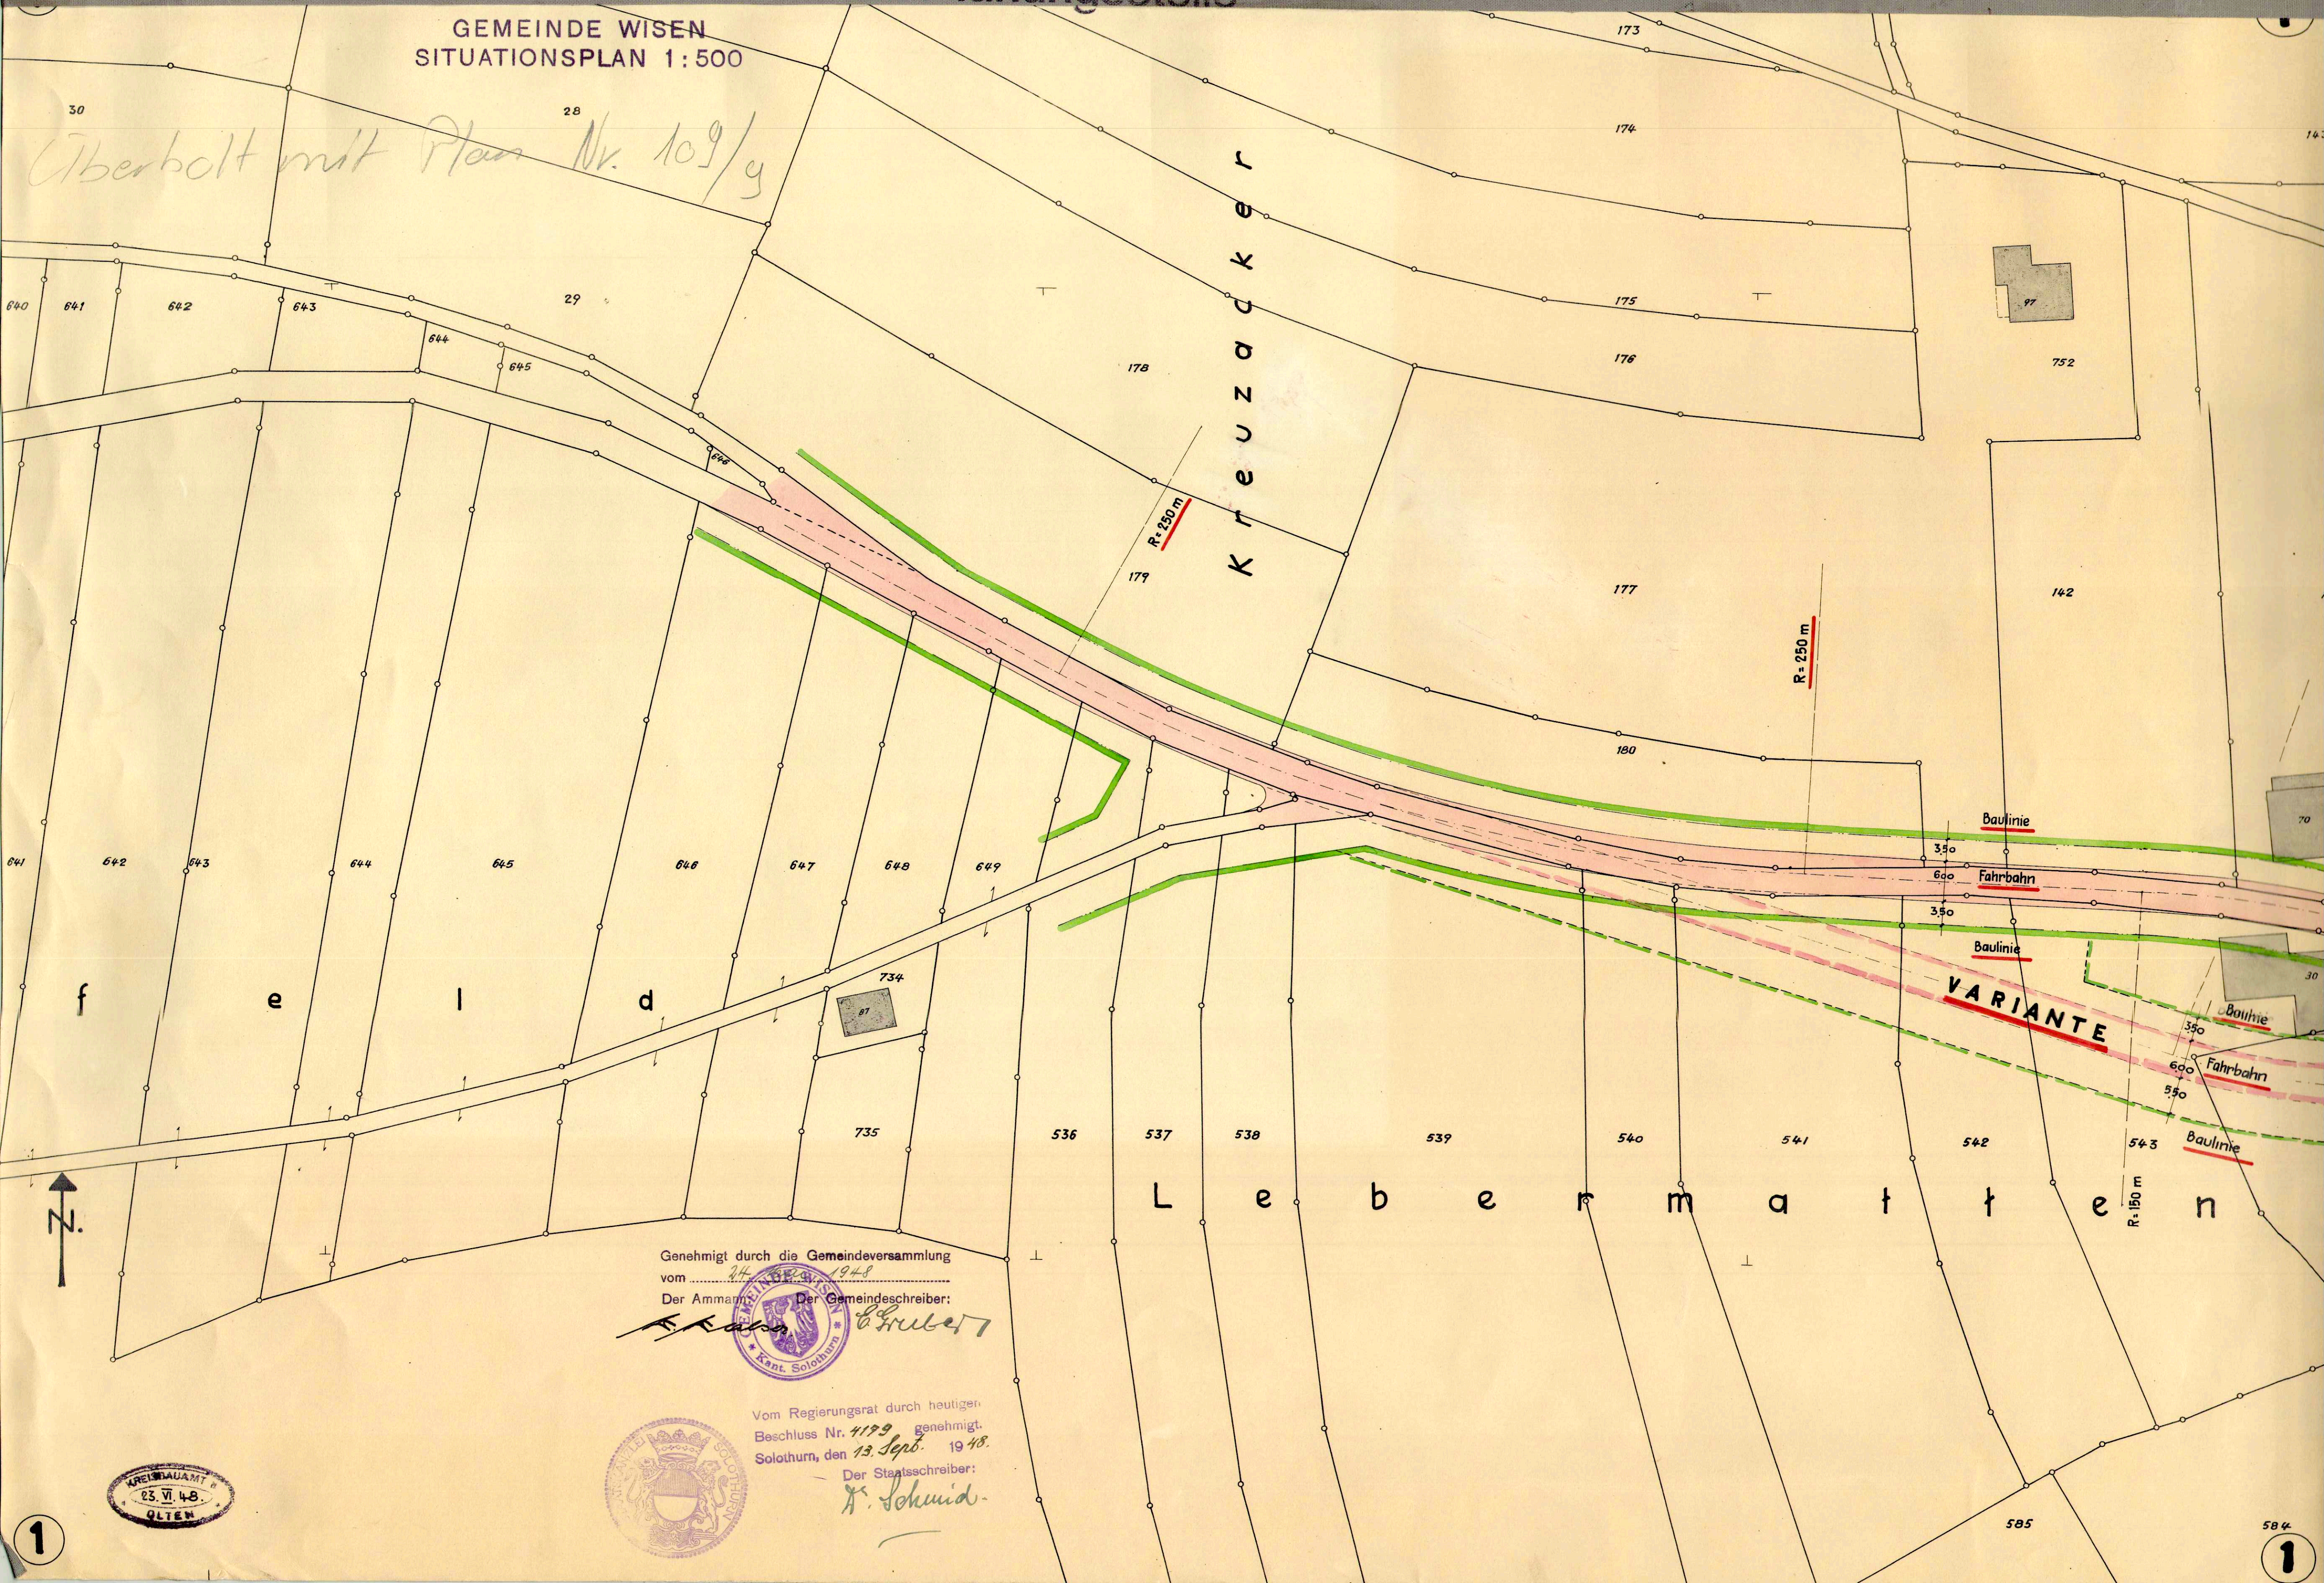

Genehmigt durch die Gemeindeversammlung
vom 24. Sept. 1948
Der Ammann: *[Signature]* Der Gemeindevorsteher: *[Signature]*

Vom Regierungsrat durch heutigen
Beschluss Nr. 4199 genehmigt.
Solothurn, den 13. Sept. 1948.

Der Staatsschreiber:
[Signature]




109/3

Kant. Planungsstelle

GEMEINDE WISEN
SITUATIONSPLAN 1:500

Überholt mit Pl. Nr. 109/3

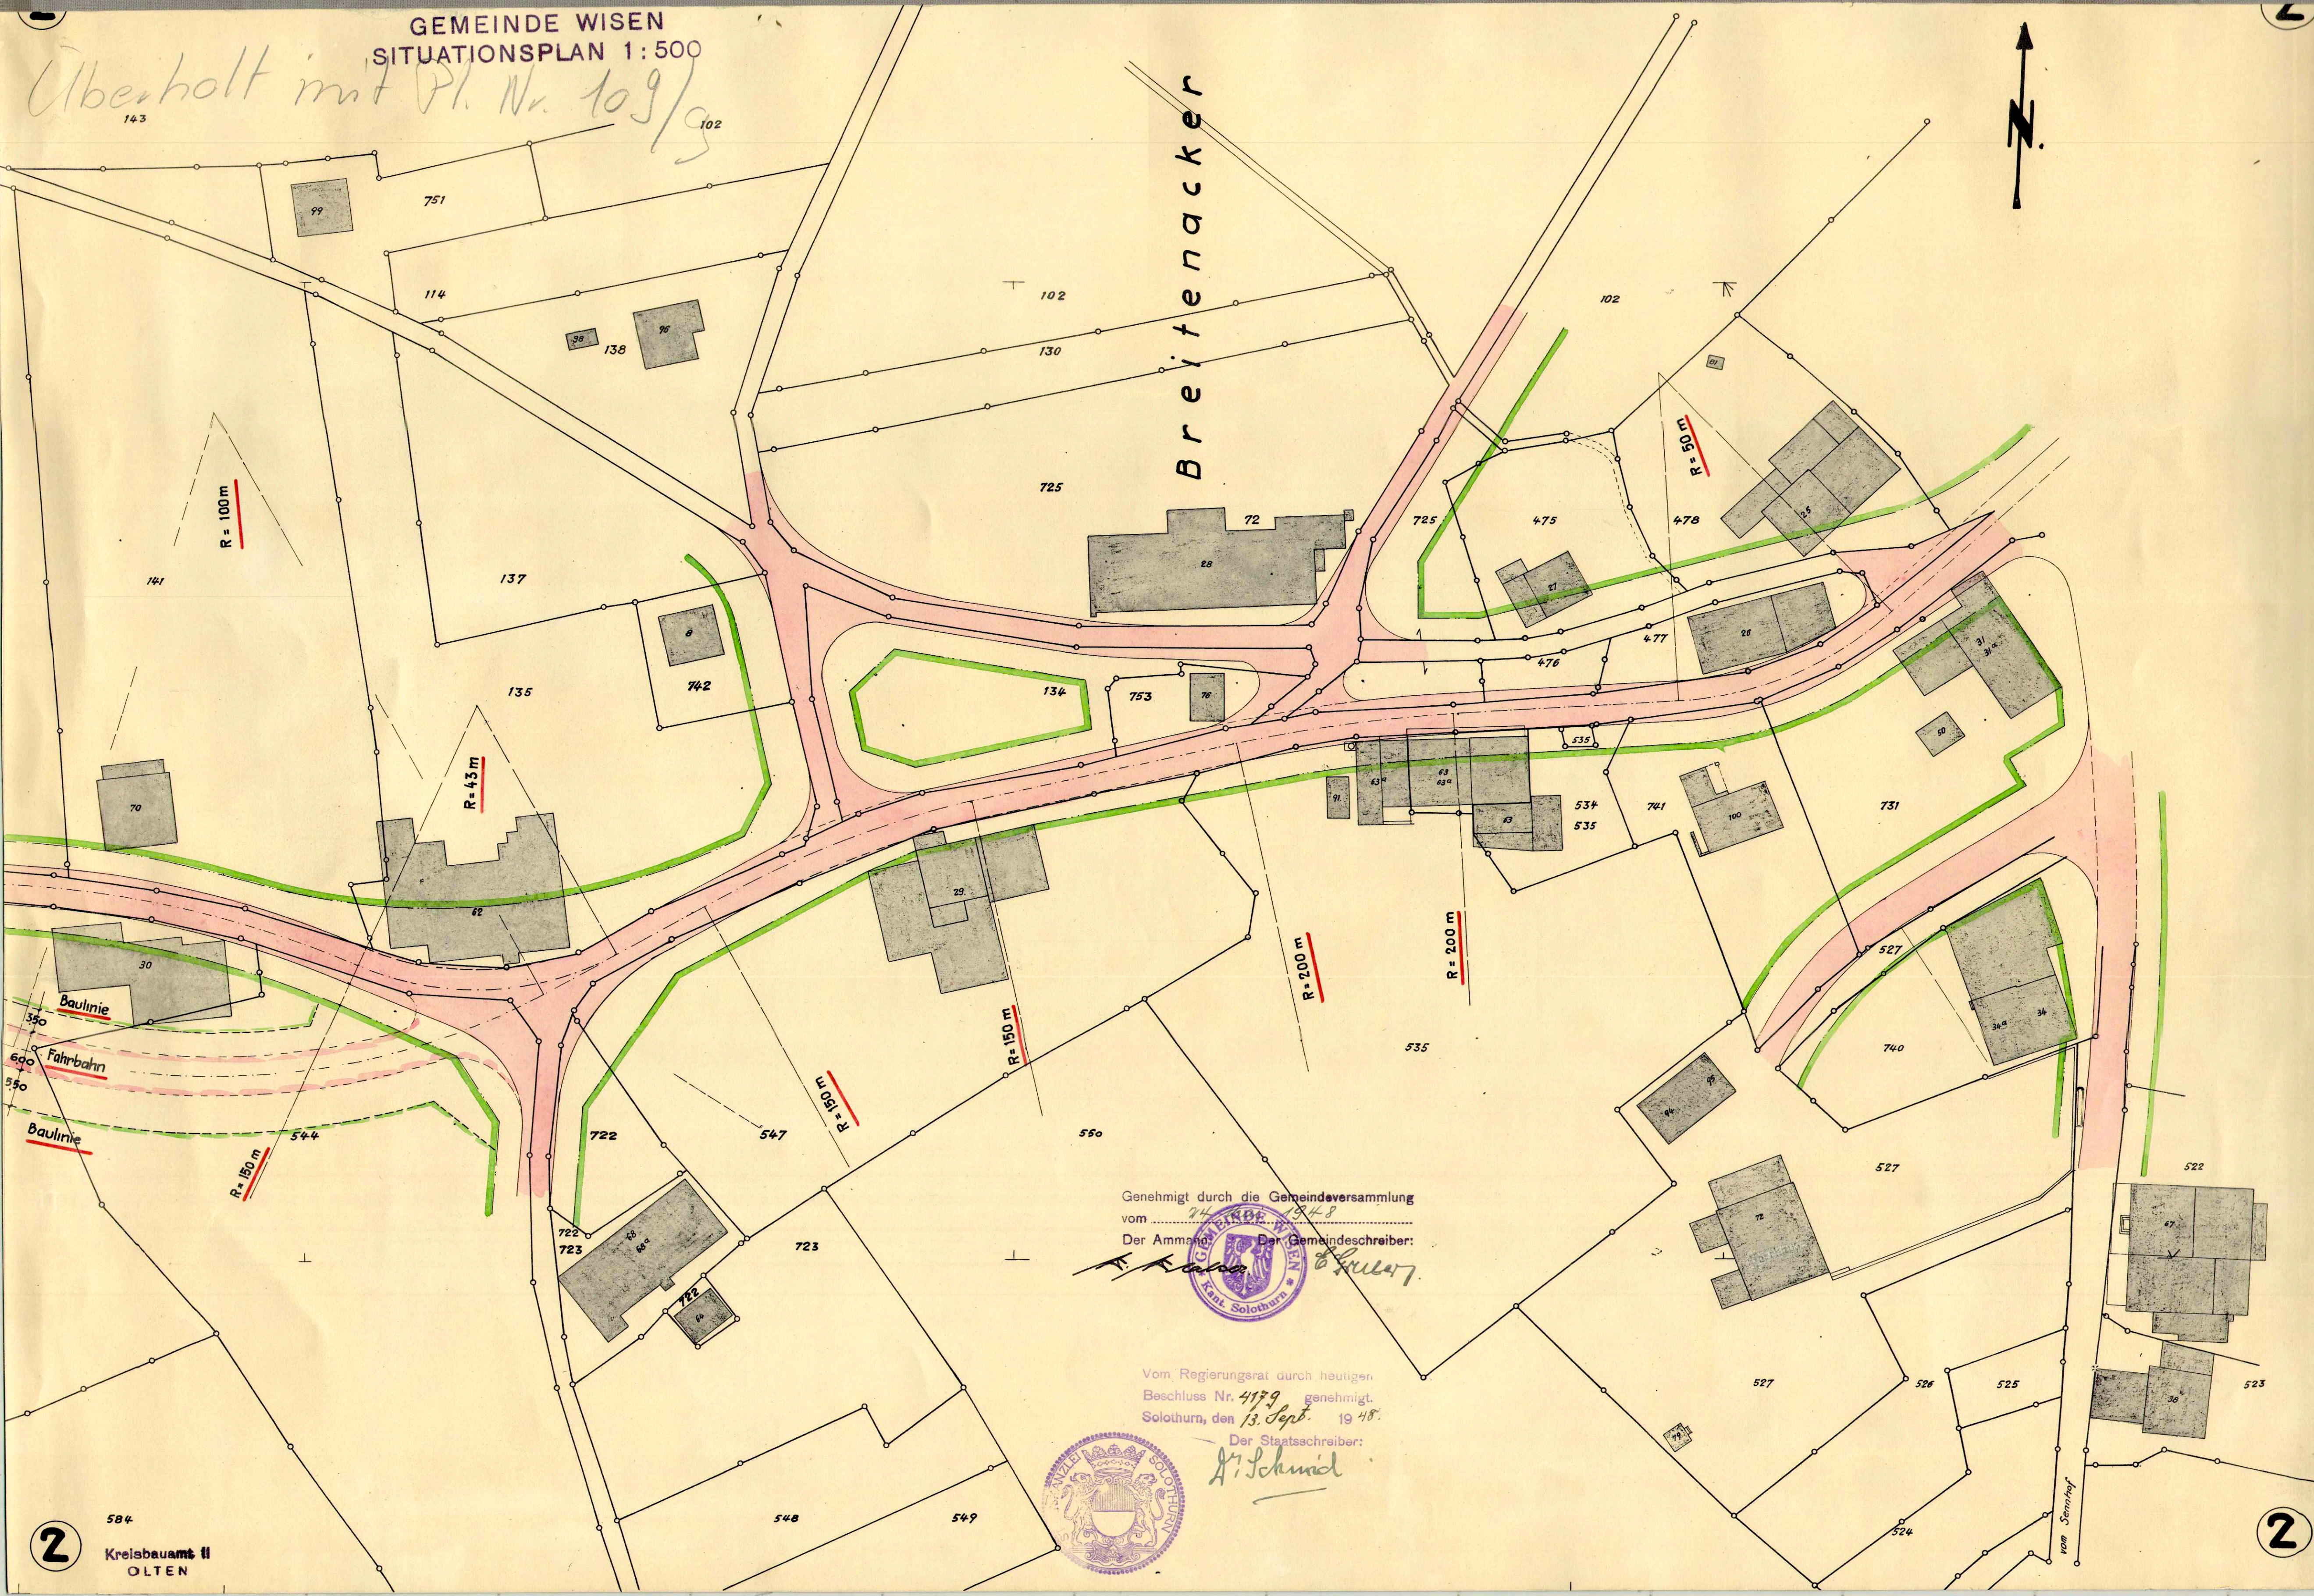

Genehmigt durch die Gemeindeversammlung
vom 24. Sept. 1948


Der Ammann: Der Gemeindevorsteher:

A. Kuhn *H. Schuler*

Vom Regierungsrat durch heutigen
Beschluss Nr. 4179 genehmigt.
Solothurn, den 13. Sept. 1948.

Der Staatschreiber:

H. Schmid

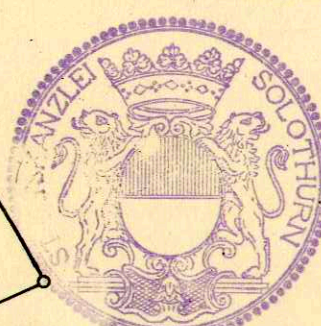

2

Kreisbauamt II
OLTEN

2

109/4

Kant. Planungsstelle

SITUATIONSPLAN 1:500

Überholt mit Pl. Nr.
109/g

Genehmigt durch die Gemeindeversammlung


vom 24. Sept. 1948

Der Ammann: *A. Kappeler* Der Gemeindevorsteher: *E. Gubler*




Vom Regierungsrat durch heutigen
Beschluss Nr. 4179 genehmigt.
Solothurn, den 13. Sept. 1948.

Der Staatschreiber:

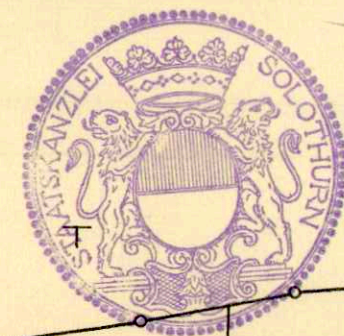


R. Schmid

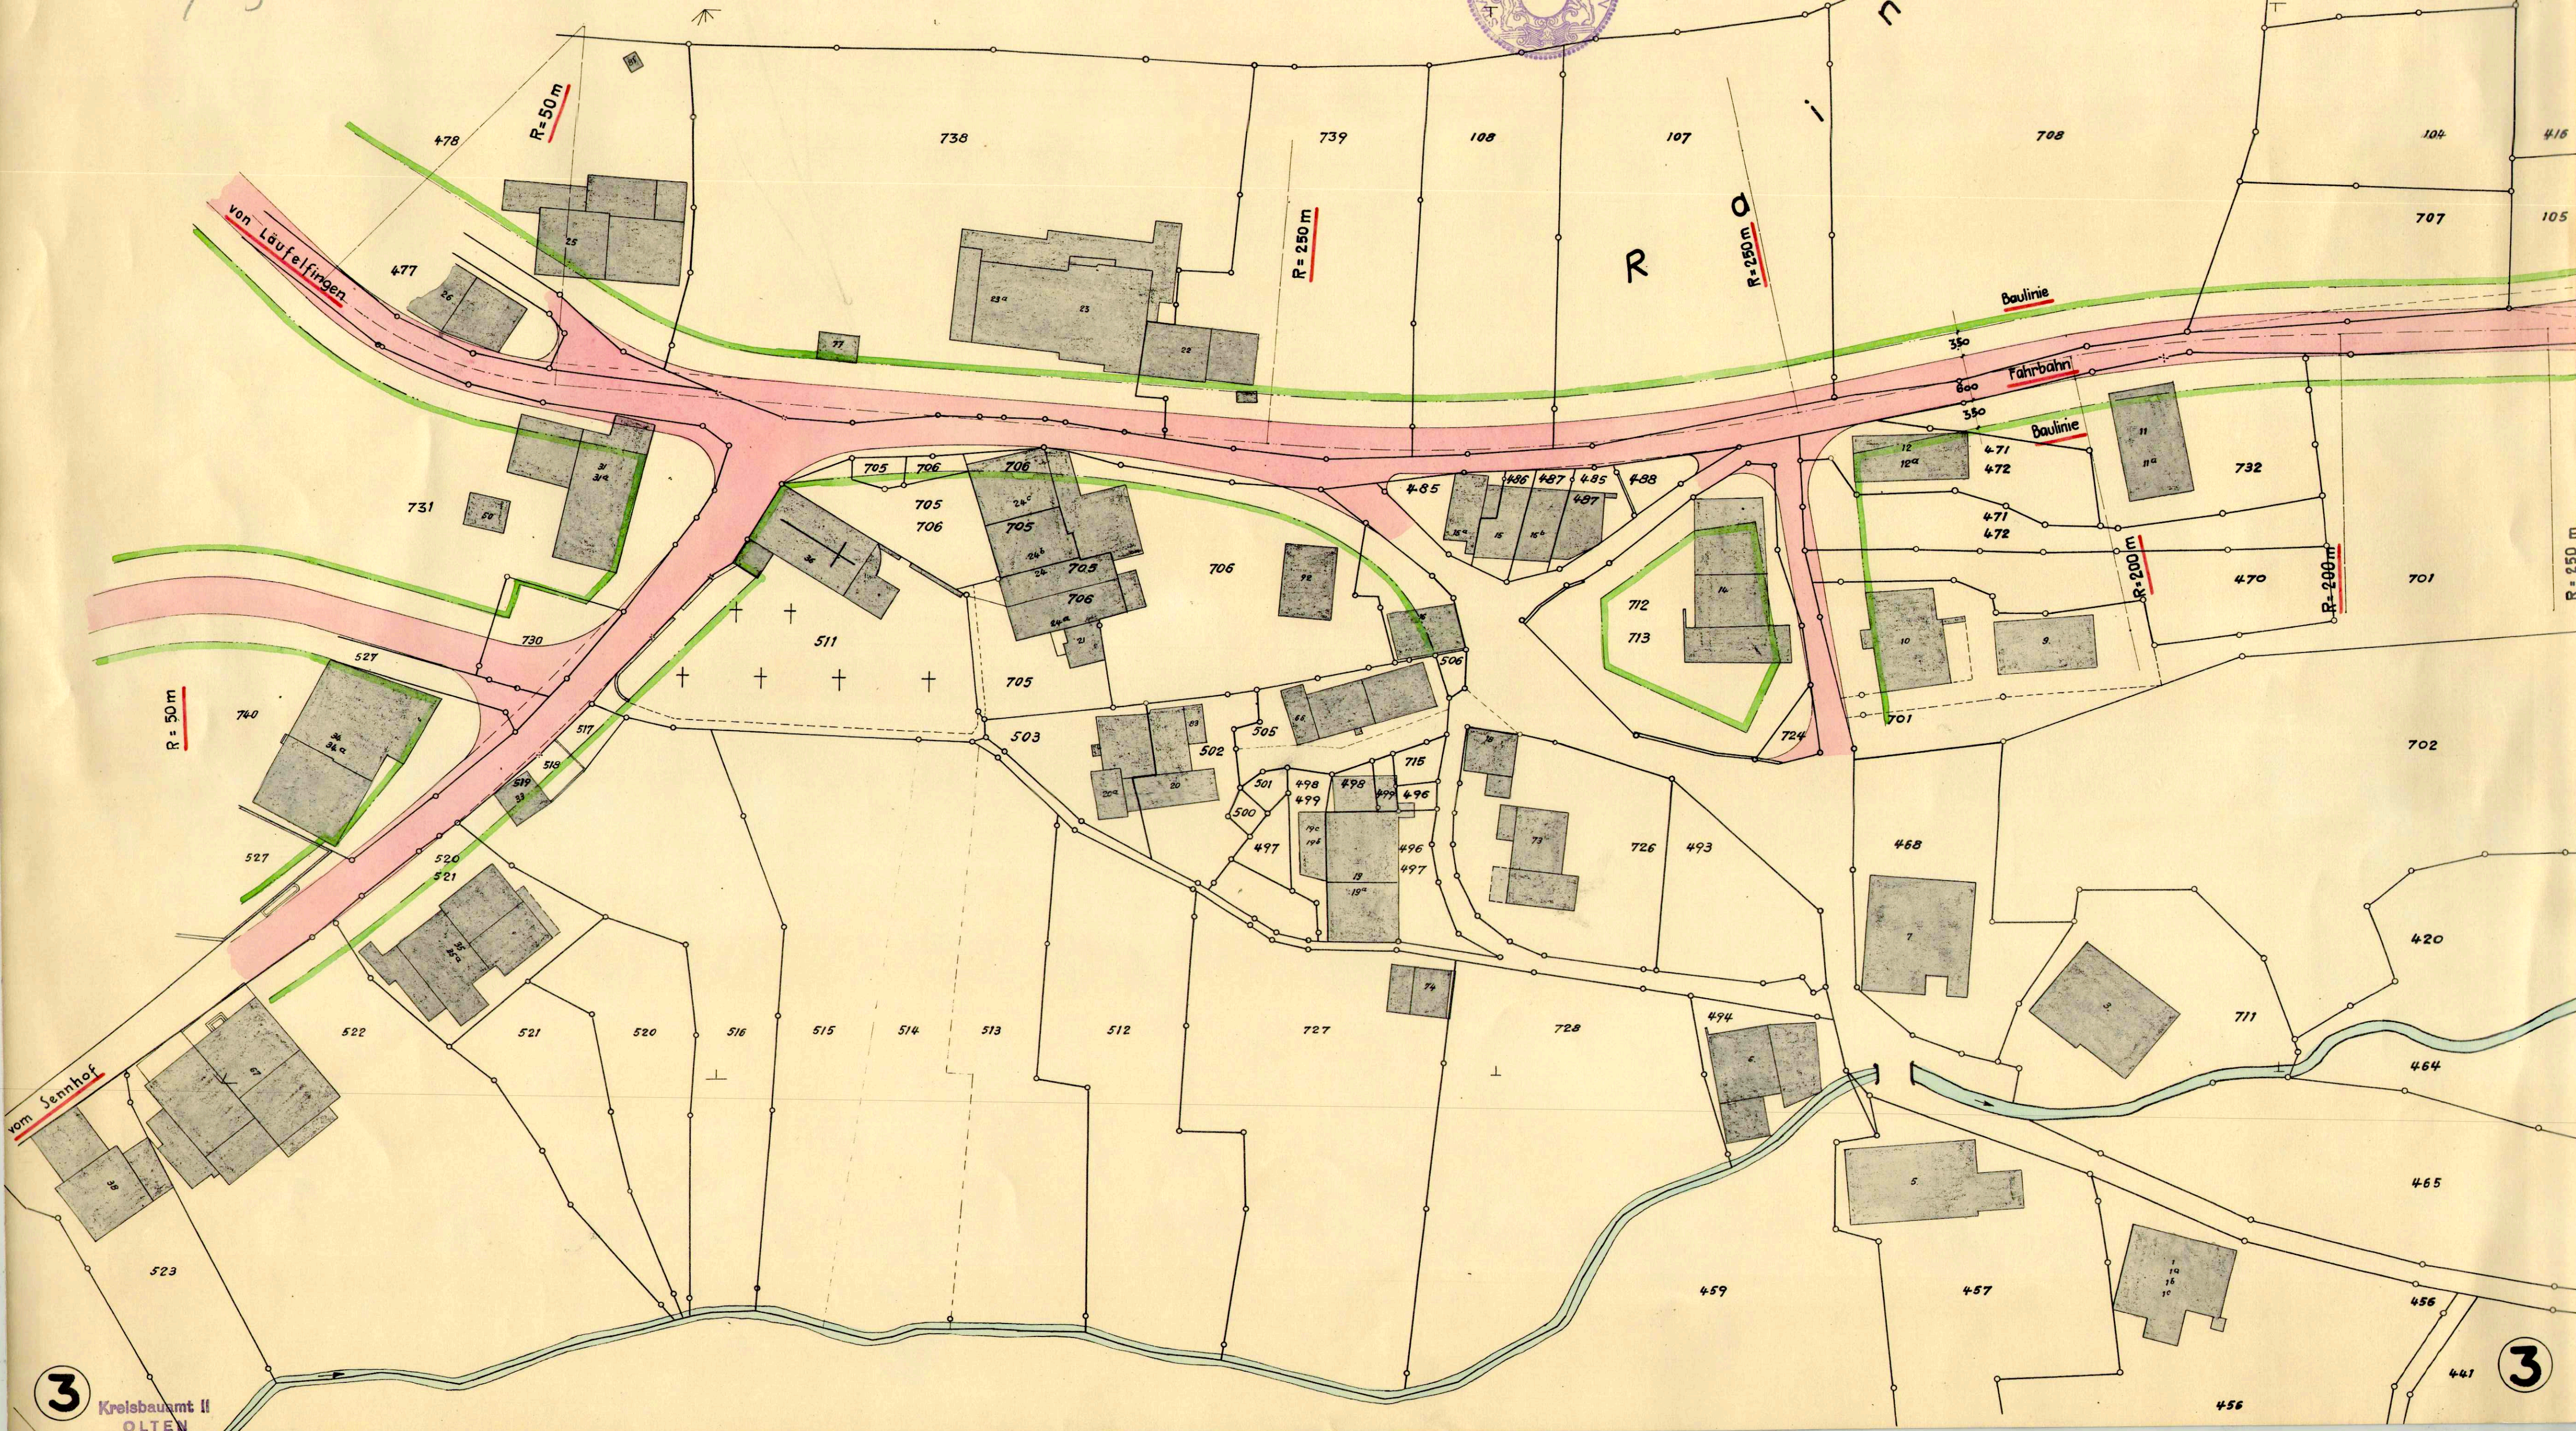

3

Kreisbauamt II
OLTEN

3

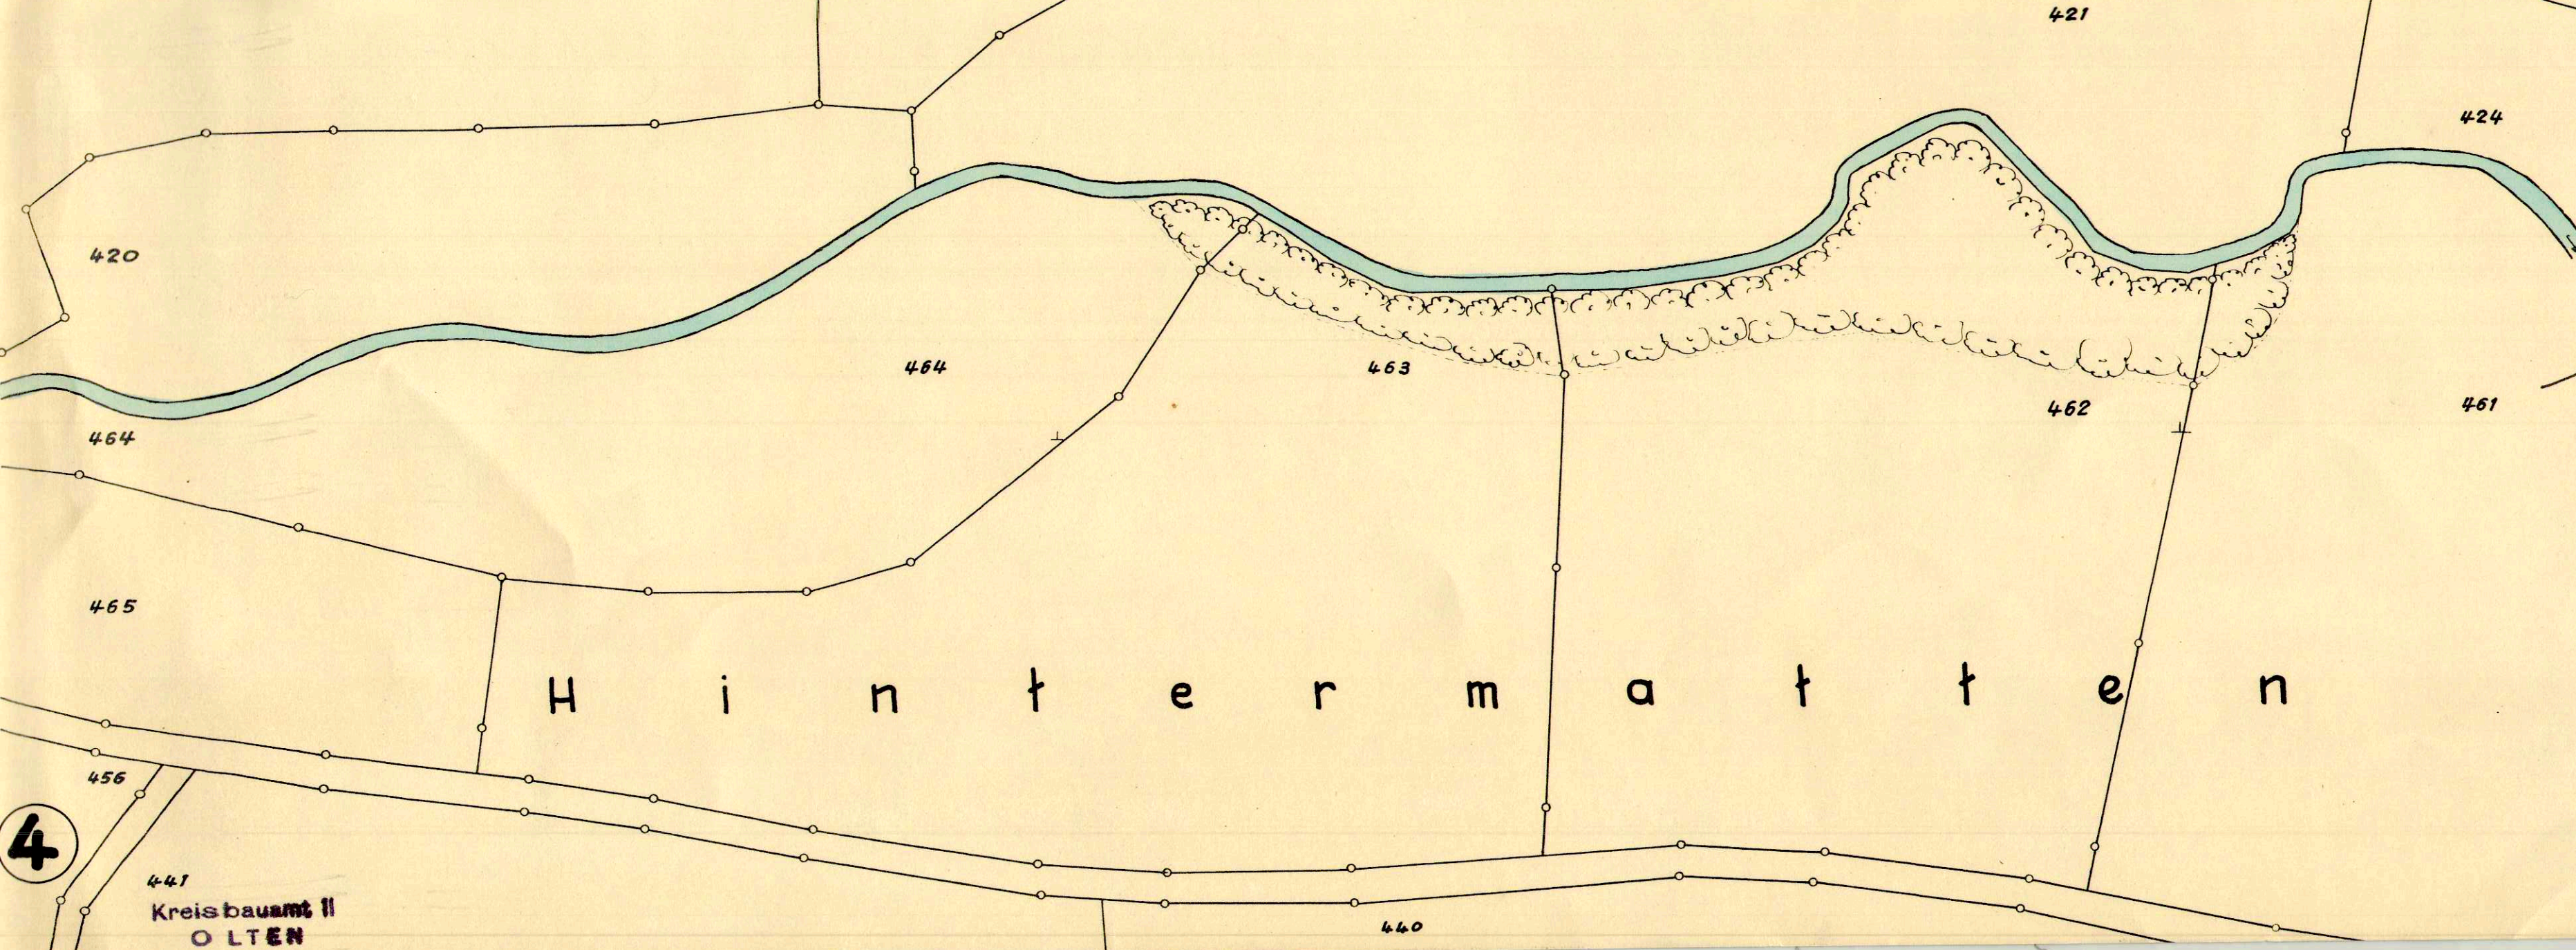

Genehmigt durch die Gemeindeversammlung
vom 24. März 1948
Der Ammann: Der Gemeindeschreiber:

A. Kuhn

E. Gruber





Vom Regierungsrat durch heutigen
Beschluss Nr. 4179 genehmigt.
Solothurn, den 13. Sept. 1948.

Der Staatsschreiber:

A. Schmid




Pl. Nr. 109/9

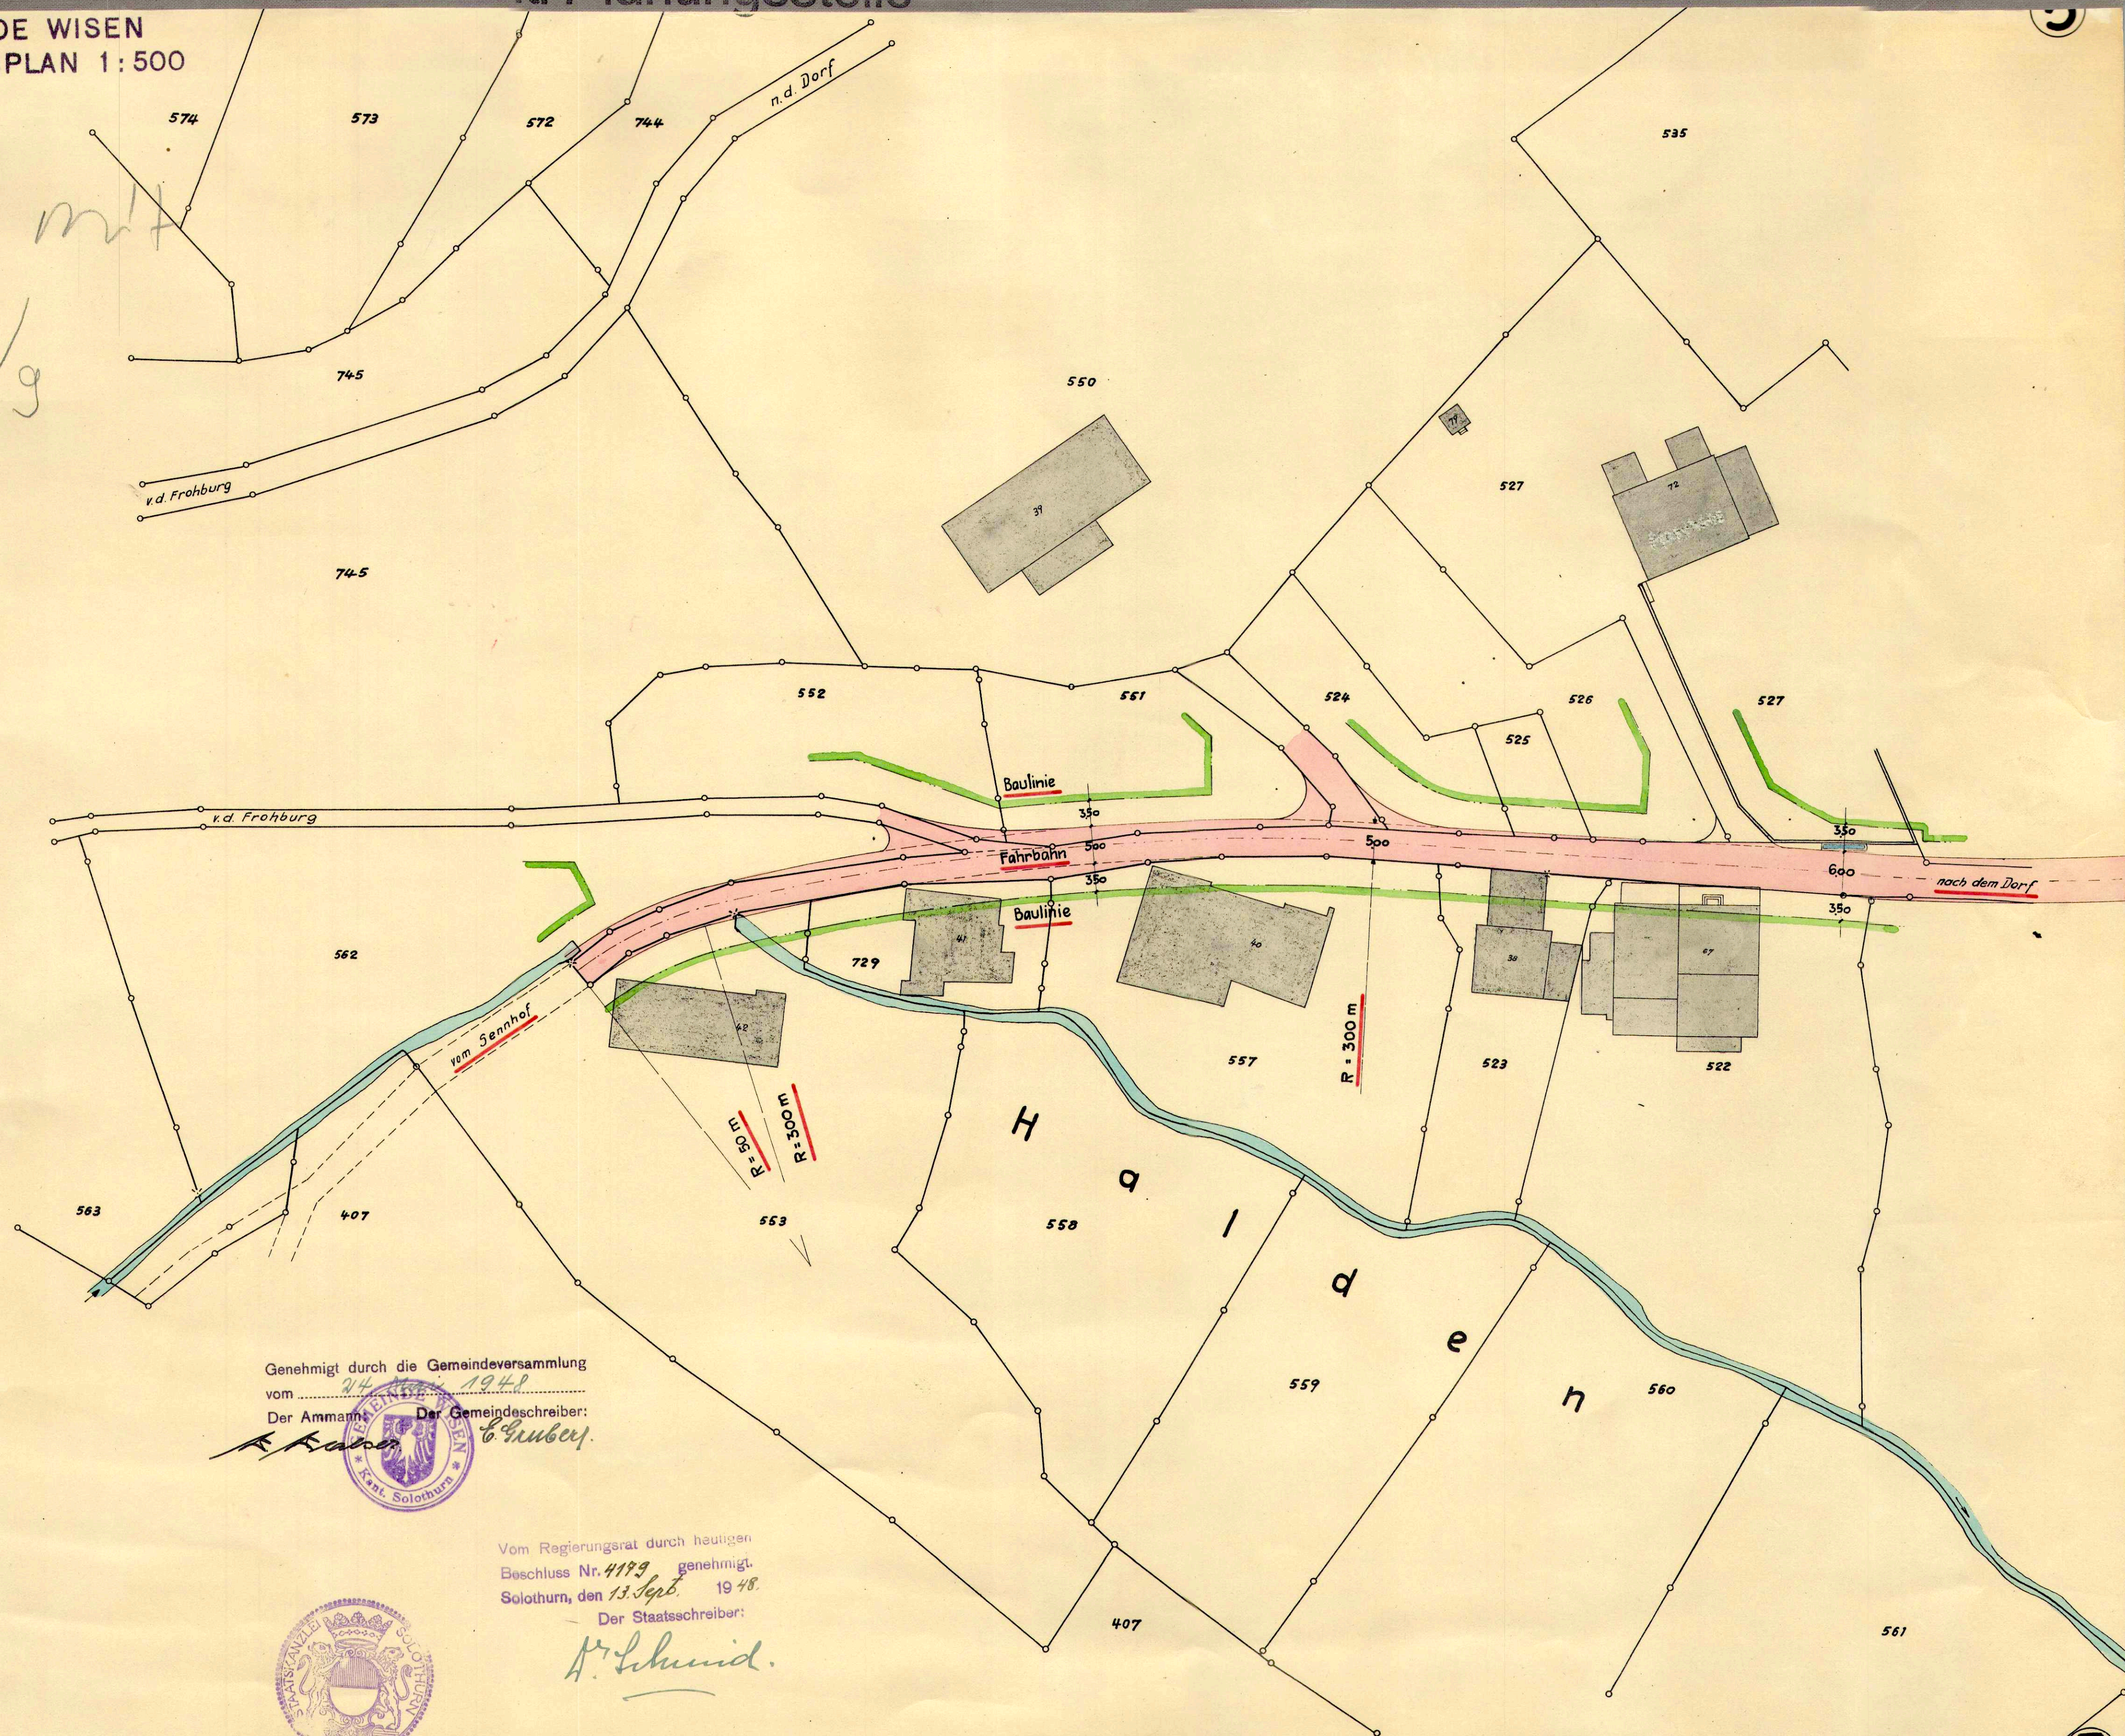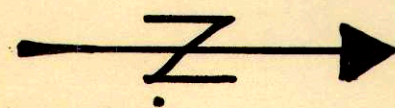

Genehmigt durch die Gemeindeversammlung
vom 24. Mai 1948

Der Ammann: Der Gemeindegemeinder: 22

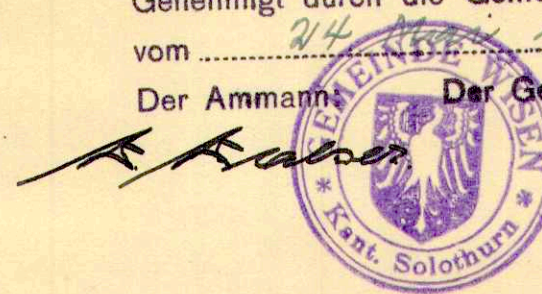

Vom Regierungsrat durch heutigen
Beschluss Nr. 4199 genehmigt.
Solothurn, den 13. Sept. 1948.
Der Staatsschreiber:

Der Staatsschreiber:
H. Schmid.

