

109/7

Kant. Planungsstelle

GEMEINDE WISEN

Situationsplan

1:1000


TEILBEBAUUNGSPLAN

(INGENIEURBÜRO E. PFISTER OLTEN)

März 1964

INGENIEURBÜRO J.W. KYBURZ INGETH DORNACHERSTR. 11 OLTEN

zulässige Geschosshöhe: 1-2 Geschosse

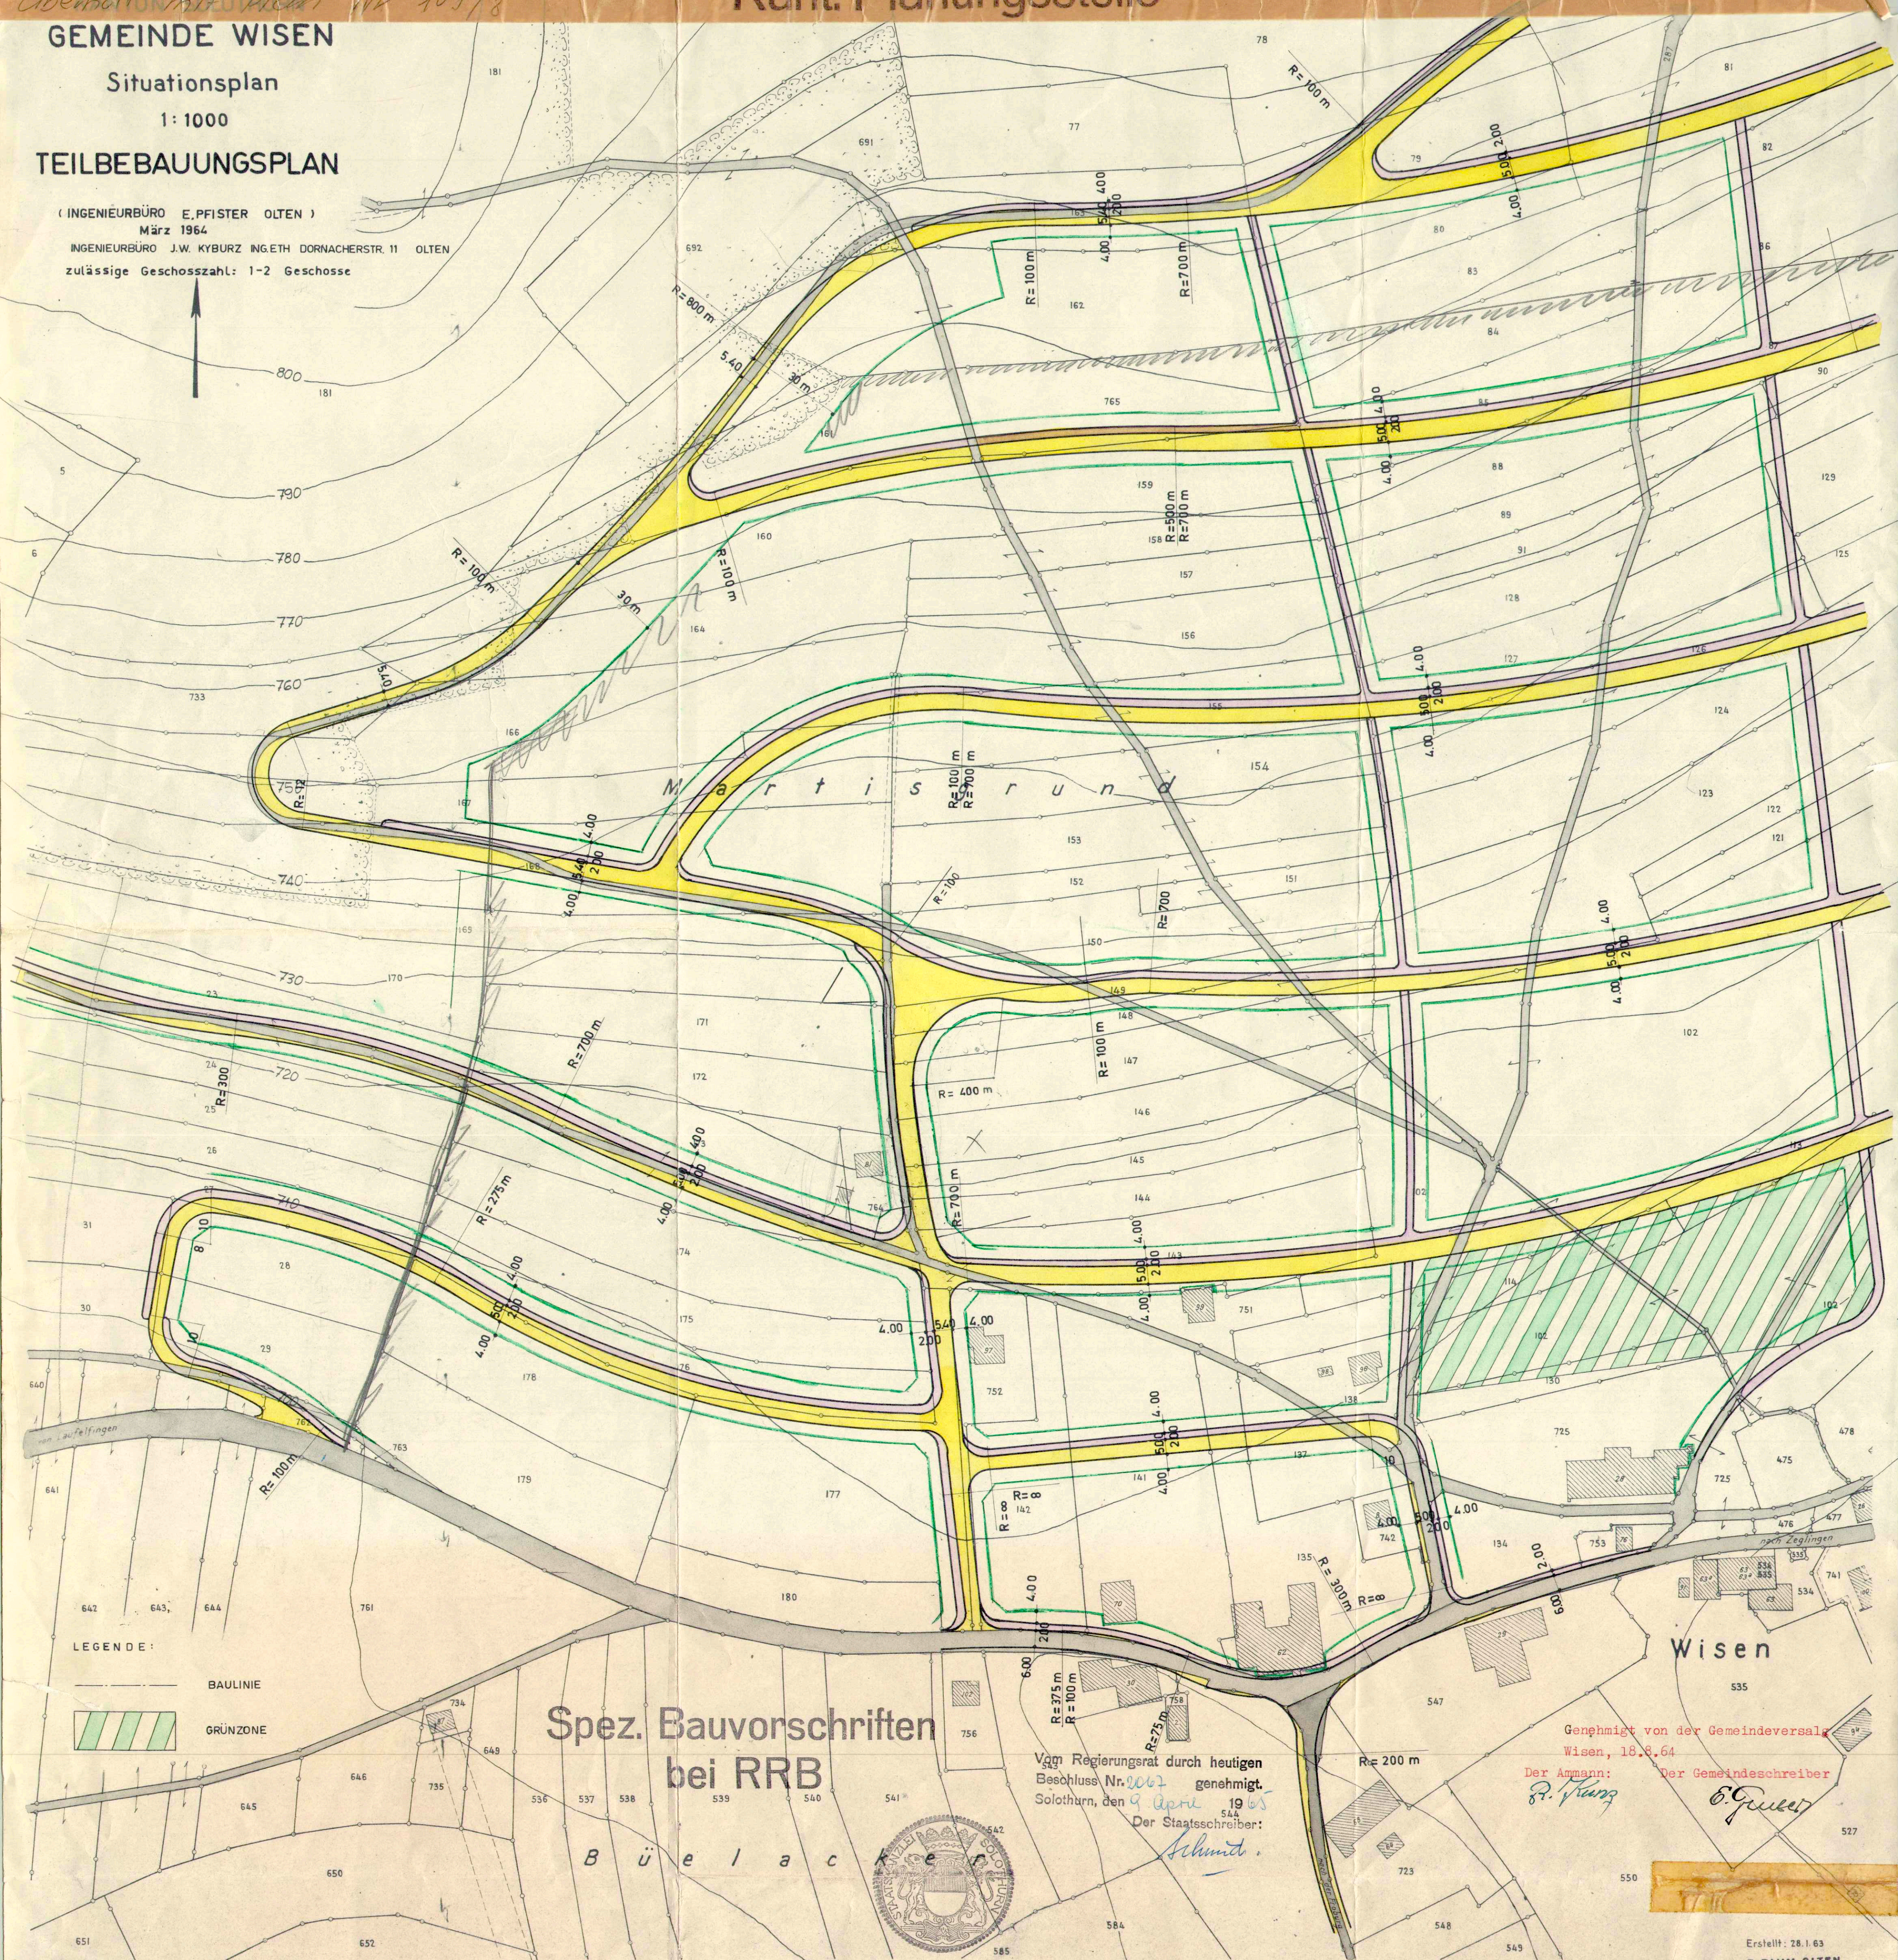

LEGENDE:

BAULINIE

GRÜNZONE

Spez. Bauvorschriften
bei RRB

Vom Regierungsrat durch heutigen

Beschluss Nr. 2067 genehmigt.

Solothurn, den 9. April 1965

Der Staatsschreiber:

Schmidt

Genehmigt von der Gemeindeversammlung
Wisen, 18.8.64

Der Ammann:

R. Hanz

Der Gemeindegemeinder

G. Feller

Erstellt: 28.1.63

R. RAHM, OLTEN

Grundbuchsgemeter