

120/18

Kanton Solothurn
Gemeinde Witterswil



ERSCHLIESSUNGSPLAN BAU- UND STRASSENLINIENPLAN WEISSKIRCHWEG

Situation 1:500


Beschlüsse:
Oeffentliche Auflage vom 5.2.82 bis 8.3.82
Auflagebeschluss vom 25.1.82
Genehmigungsbeschluss vom
Namens des Gemeinderates
Der Ammann: *[Signature]* Der Gemeindeschreiber: *[Signature]*
Genehmigung:
Vom Regierungsrat des Kantons Solothurn mit Beschluss No. 2212
vom genehmigt
4500 Solothurn, den 16.8.82 Der Staatsschreiber: *[Signature]*



Plan Nr. I28/21	Ingenieurbüro HANS VORBURGER Reinach Tel. 061 76 14 34
Gez. Leu Kontr.	Zugehörige Pläne Nr. I28/22
Datum Dezember 1981	Ergänzungen 26 I 82, HK

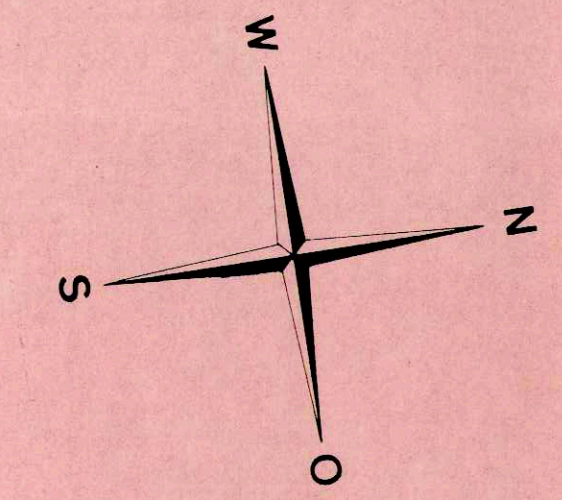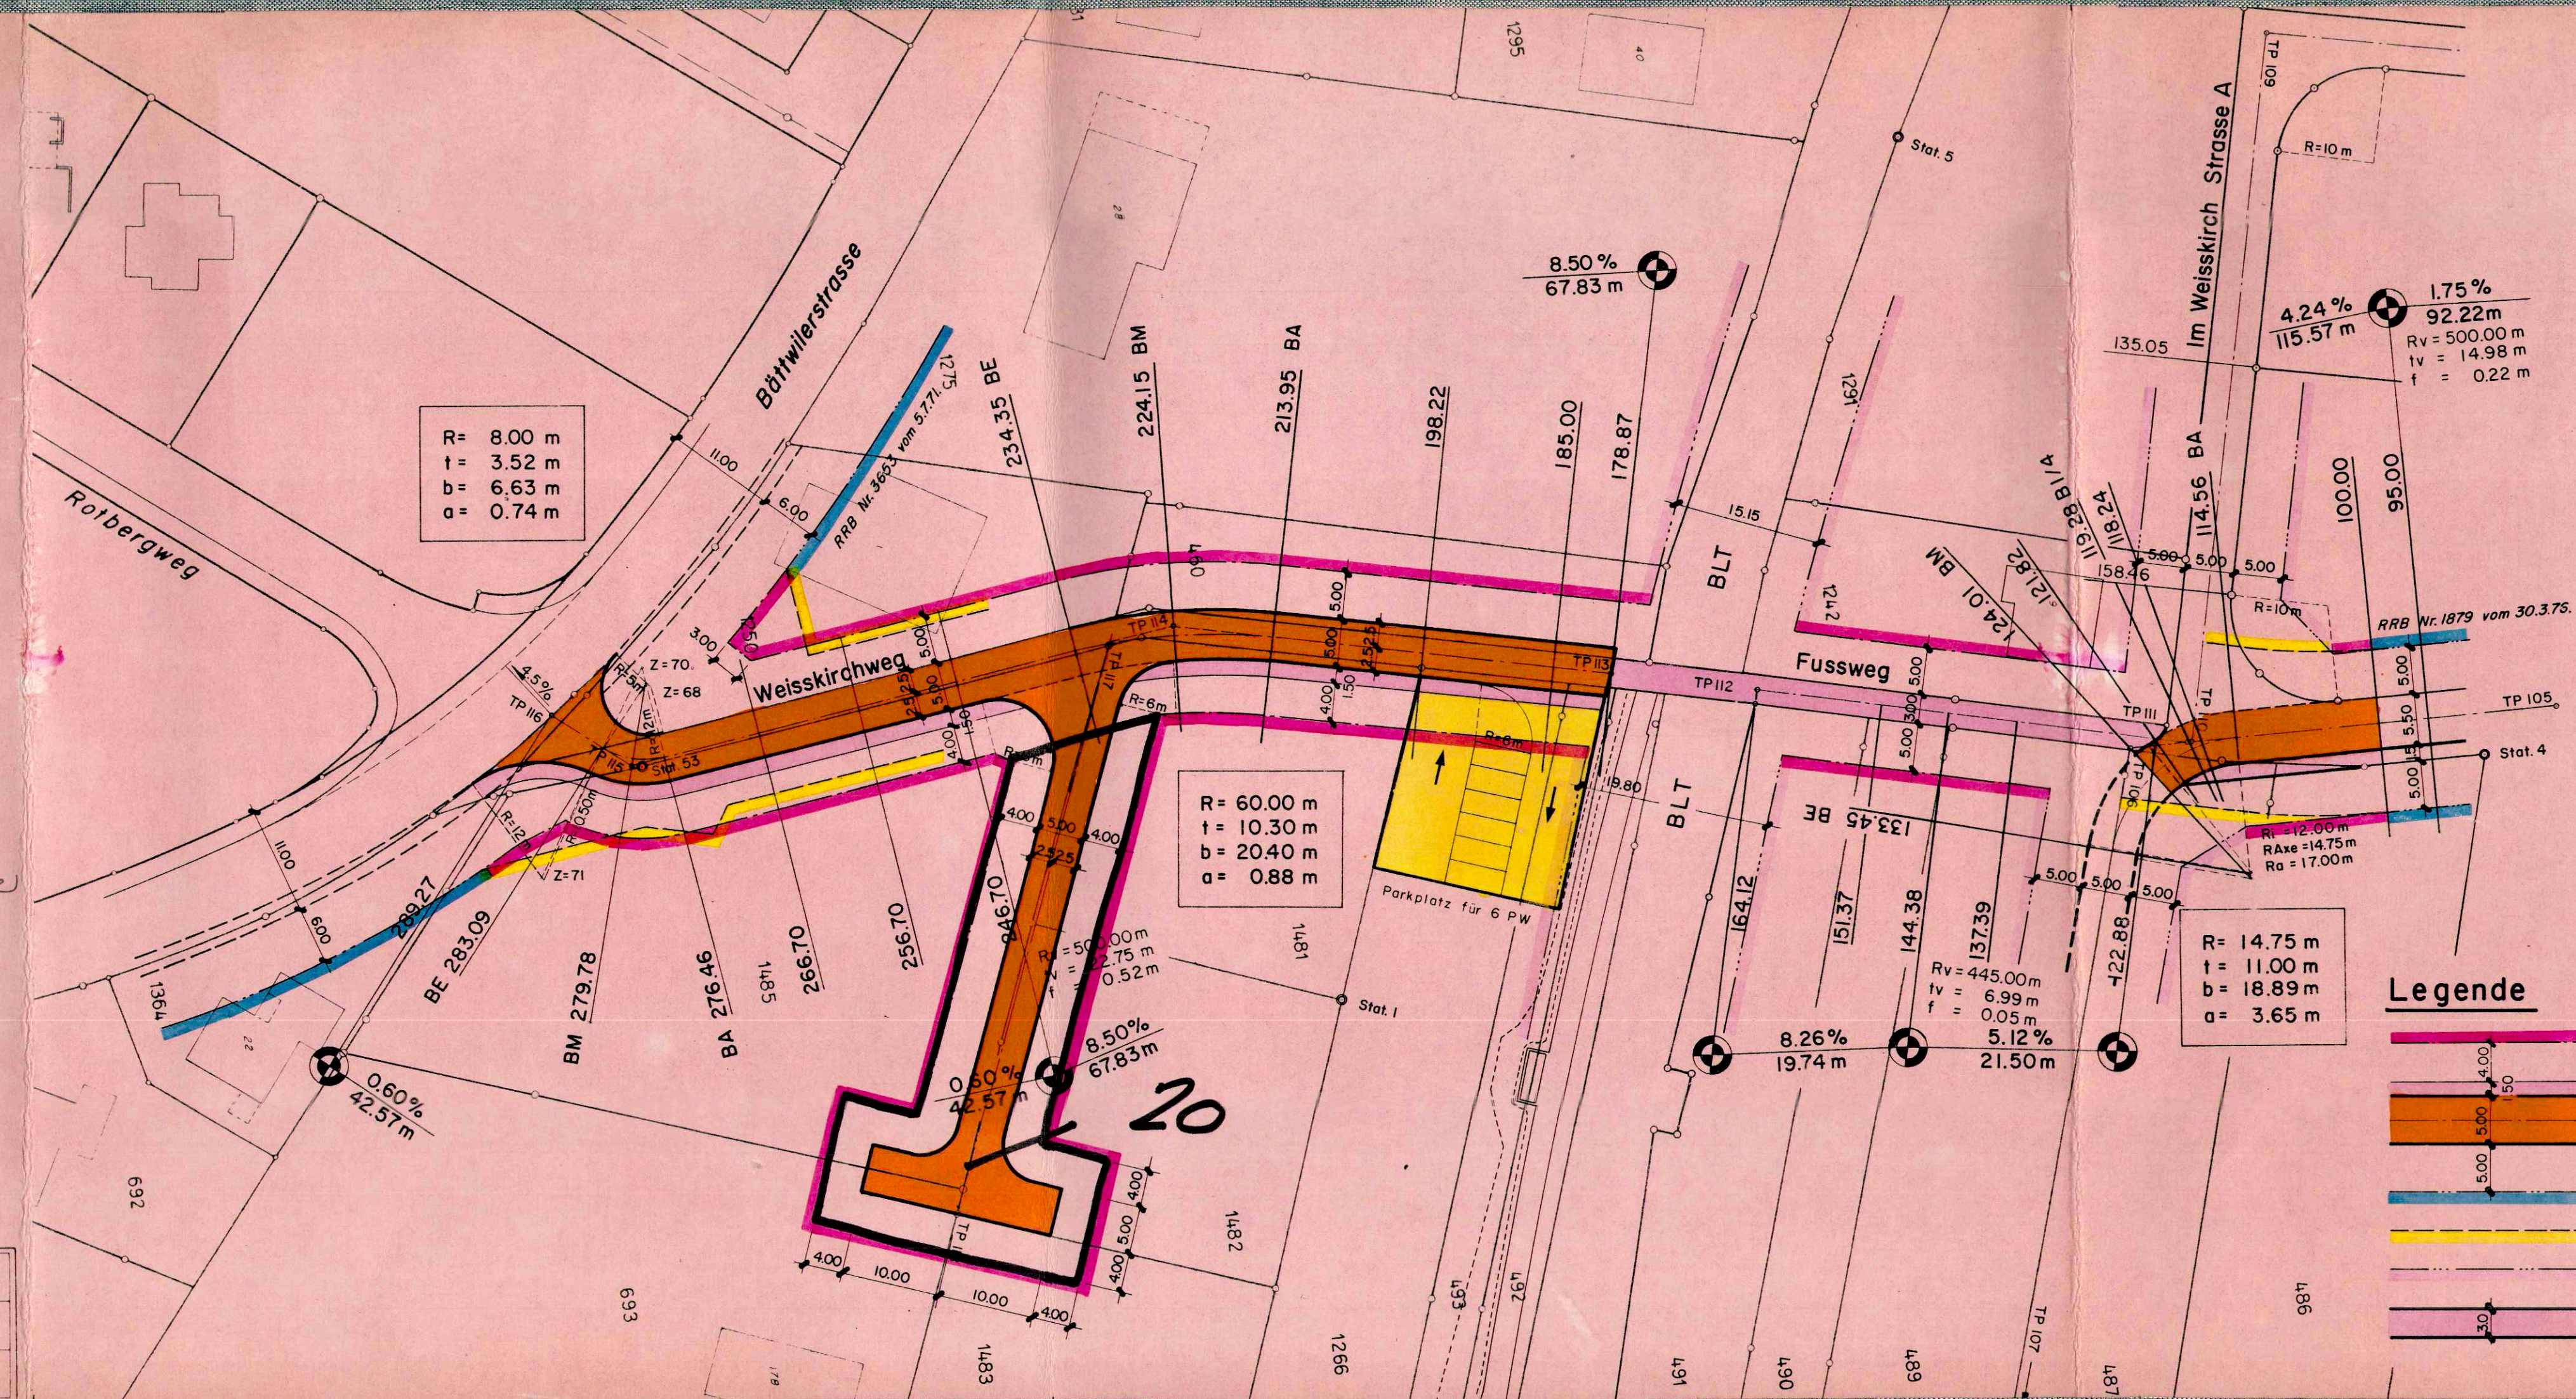

Legende

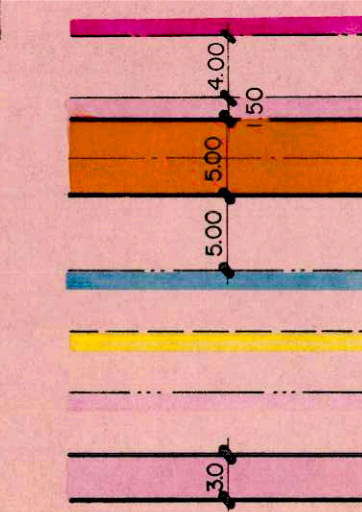

Baulinie
Strassenlinie
Trottoir
Strassenaxe
Strassenlinie
vom Regierungsrat genehmigte Baulinie
Aufzuhebende Baulinie
Baulinie ohne Rechtskraft, Gegenstand einer andern Vorlage
Fussweg

KOORDINATENVERZEICHNIS

PKT. NR.	Y	X
----------	---	---

Stationspunkte

1	314.675	310.688
4	308.980	429.290
5	236.420	381.030
53	280.440	243.493

Tangentenpunkte

105	305.166	437.275
106	302.860	393.581
107	385.866	364.010
109	231.822	419.848
110	303.185	399.737
111	303.153	399.216
112	291.023	356.691
113	287.026	342.490
114	275.432	298.619
115	279.989	242.874
116	273.394	235.766
117	276.078	292.424
118	330.173	268.663

Tangentenlängen

TP 105 - TP 106	43.75 m
TP 111 - TP 112	44.22 m
TP 113 - TP 114	45.38 m
TP 114 - TP 115	55.93 m
TP 115 - TP 116	9.70 m
TP 117 - TP 118	59.08 m