120/20

Kanton Solothurn — Gemeinde Witterswil

MUTATIONSPLAN NR.1

ERSCHLIESSUNGSPLAN

BAU-UND STRASSENLINIENPLAN

IN DEN GÄRTEN
WEISSKIRCHWEG

1. Aufhebung der Bau-und Strassenlinien "In den Gärten"
2. Änderung der Bau-und Strassenlinien im Einmundüngsbereich Weisskirchweg

Situation 1 : 500

Beschlüsse:

Oeffentliche Auflage vom entfällt. Schriftliche Zustimmung vom 30.4.83 der betroffenen Eigentümer liegt vor.

Genehmigungsbeschluss vom 4. Juli 1983

Namens des Gemeinderates

Der Ammann: Bläuer Der Gemeindeschreiber: Schwander

EINWOHNERGEMEINDE WITTERSWIL

Genehmigung:

Vom Regierungsrat des Kantons Solothurn mit Beschluss No. 2340 vom 16.8.83 genehmigt:

4500 Solothurn, den ..... Der Staatsschreiber: Dr. Max Gerber

STAATSKANZLEI SOLOTHURN

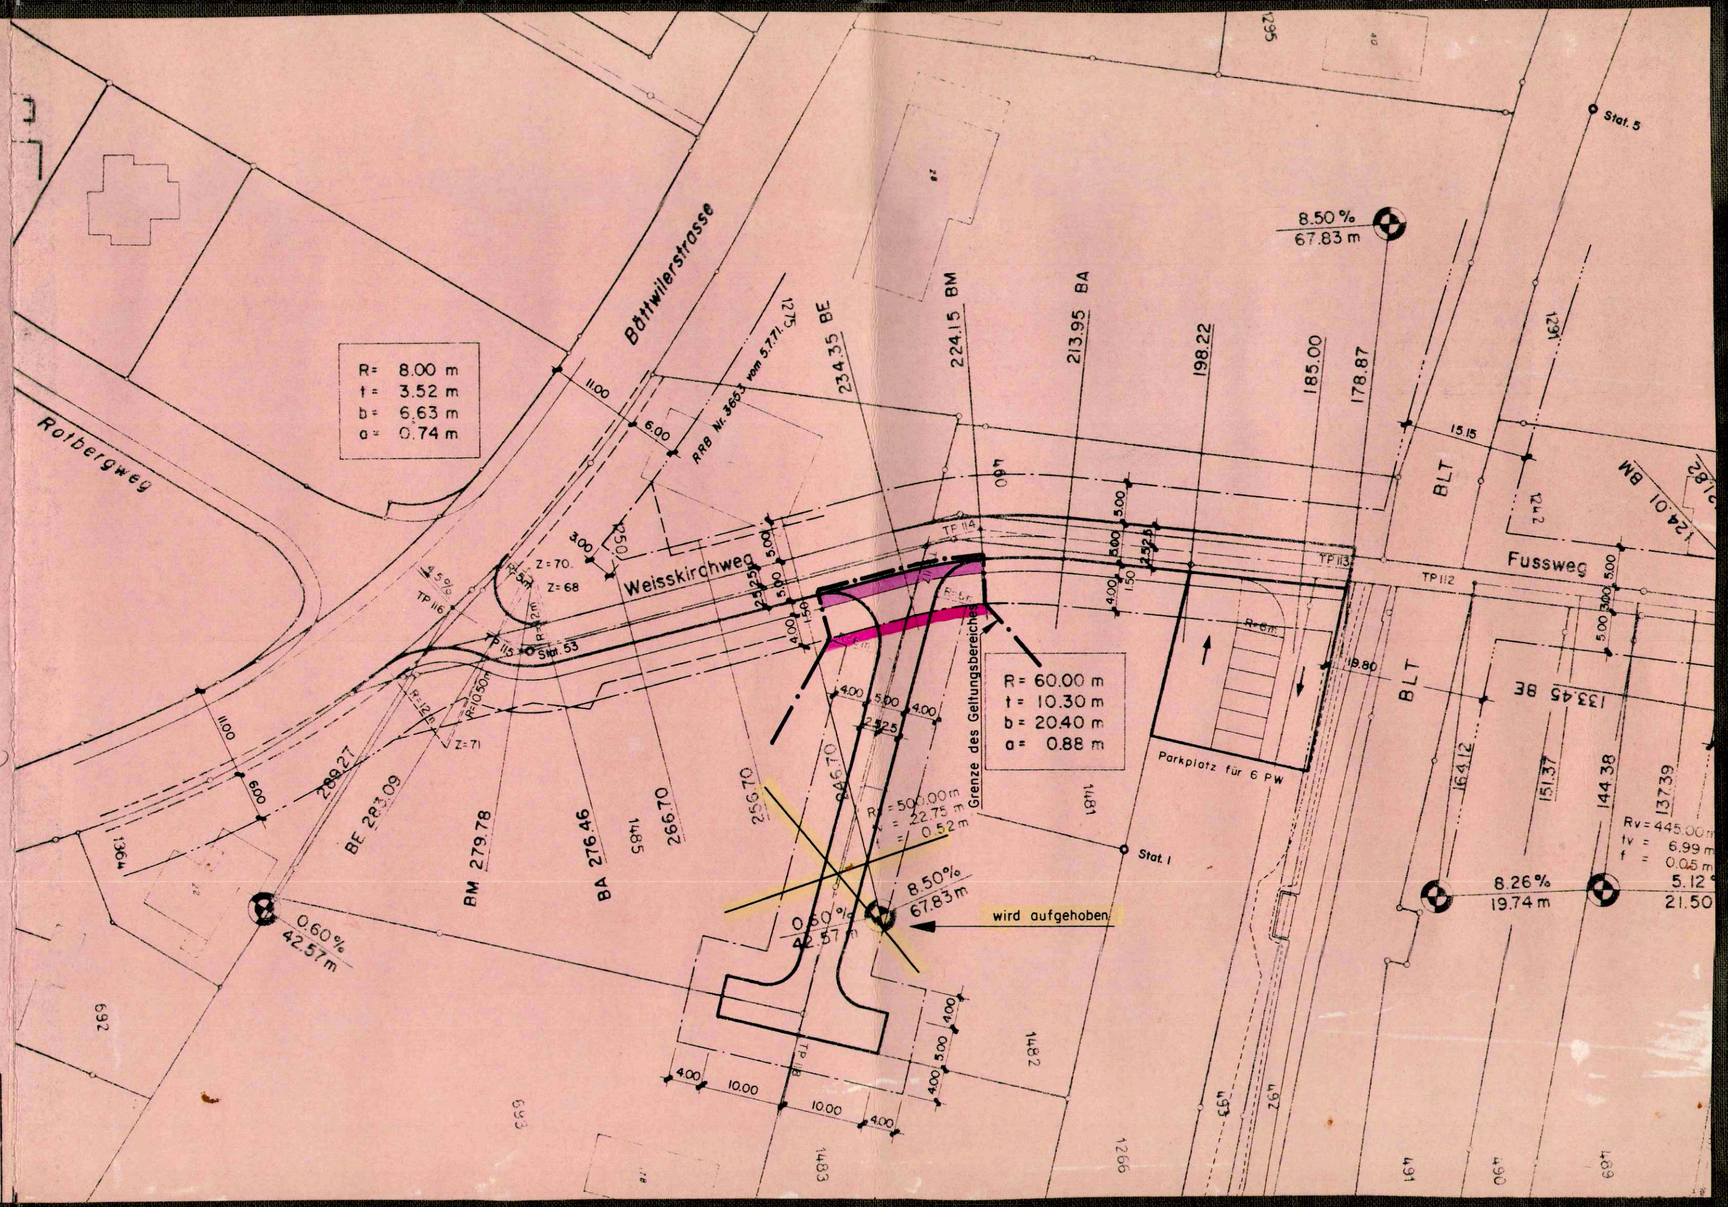

Plan Nr. 128/21 a		Ingenieurbüro HANS VORBURGER Reinach Tel. 061 76 14 34
Gez. Leu	Kontr.	Zugehörige Pläne Nr.
Datum 7. Juli 1983		Ergänzungen