120/23

KANTON SOLOTHURN

Gemeinde Witterswil

Bättwilerstrasse

Grenze Bättwil bis Einmündung Rotbergweg

Kantonsstrasse II. Klasse

Erschliessungsplan

Situation 1:500

Oeffentliche Planauflage
vom 6. Dezember 1982 bis 5. Januar 1983

Vom Regierungsrat durch heutigen Beschluss Nr. 2342 genehmigt.

Solothurn, den 13. August 1985

Der Staatsschreiber:
i. V.

Kreisbauamt III
Dornach

Bearbeitet: P. M.	Datum: 24. 6. 1982	Grosse: 30 x 115
Gezeichnet: G. T.		
Abänderungen: 24.06.1985 DA		Plan Nr. 120.1.8 A

Legende

- Fahrbahn Kantonsstrasse
- Fahrbahn Gemeindestrasse
- Trottoir / Gehweg
- Radweg
- Bushaltestelle
- Grenze des Geltungsbereiches
- Baulinie
- Vorbaulinie
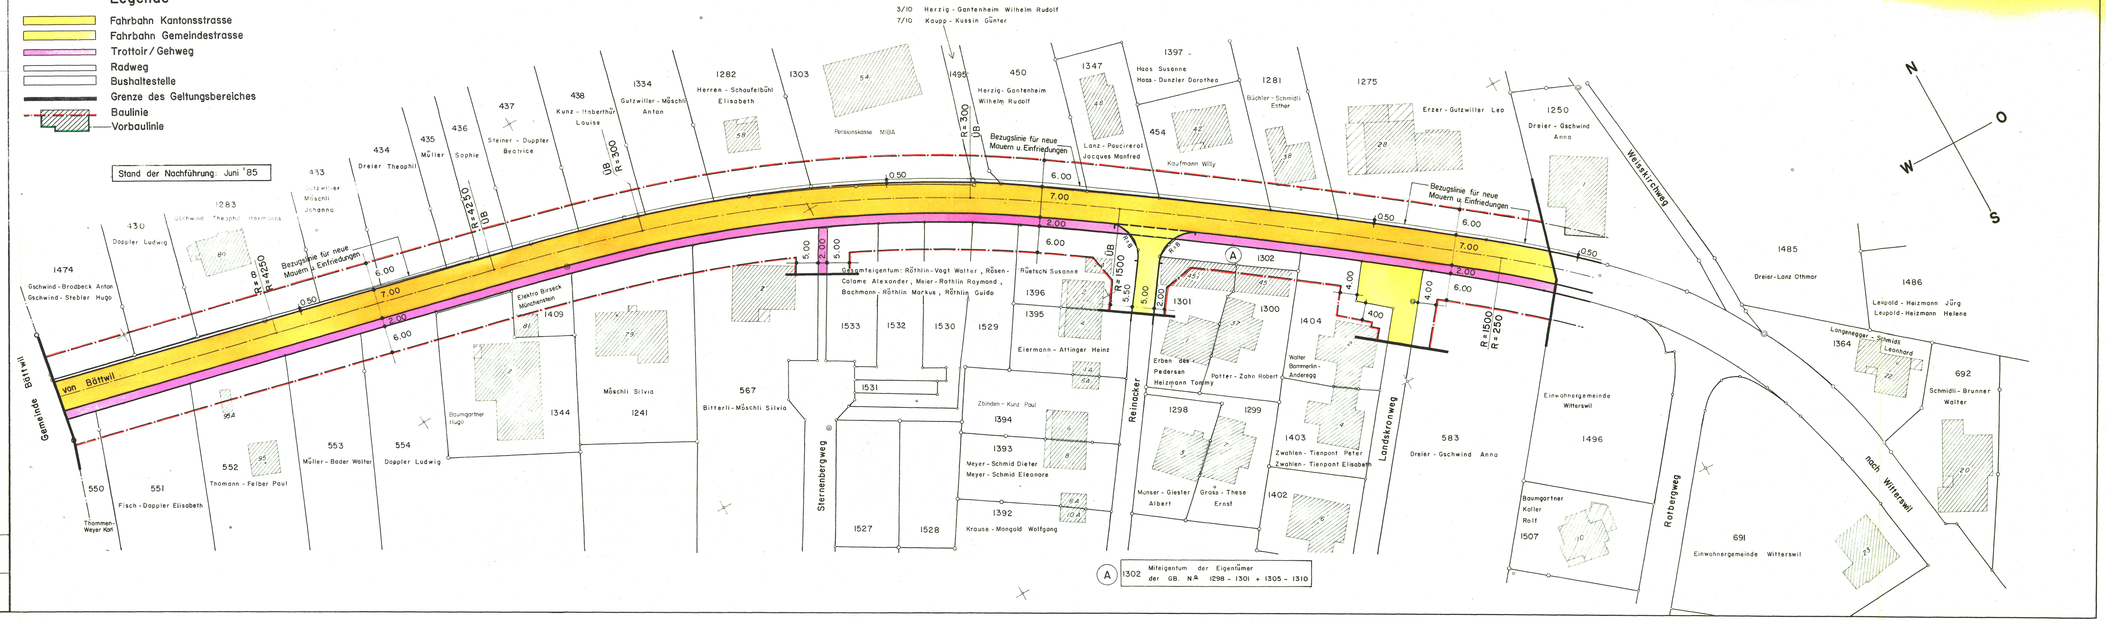
Stand der Nachführung: Juni '85