

120 / 27a

Kanton Solothurn
Gemeinde Witterswil

ERSCHLIESSUNGSPLAN BAU-UND STRASSENLINIENPLAN


OB DEN REBEN

Situation 1:500

Beschlüsse:
Oeffentliche Auflage vom 6 -12- 1982 bis 6 -01- 1983
Auflagebeschluss vom 22 -11- 1982
Genehmigungsbeschluss vom 16 -04- 1984
Namens des Gemeinderates
Der Ammann: *[Signature]* Der Gemeindeschreiber: *[Signature]*

Genehmigung:
Vom Regierungsrat des Kantons Solothurn mit Beschluss No. 1222
vom 22 -04- 1985 genehmigt
4500 Solothurn, den *[Signature]* Der Staatsschreiber: *Dr. Max Gygis*

Plan Nr. 108/2	Ingenieurbüro HANS VORBURGER Reinach Tel. 061 76 14 34
Gez. Leu Kontr.	Zugehörige Pläne Nr.
Datum 5.8.80.	Ergänzungen

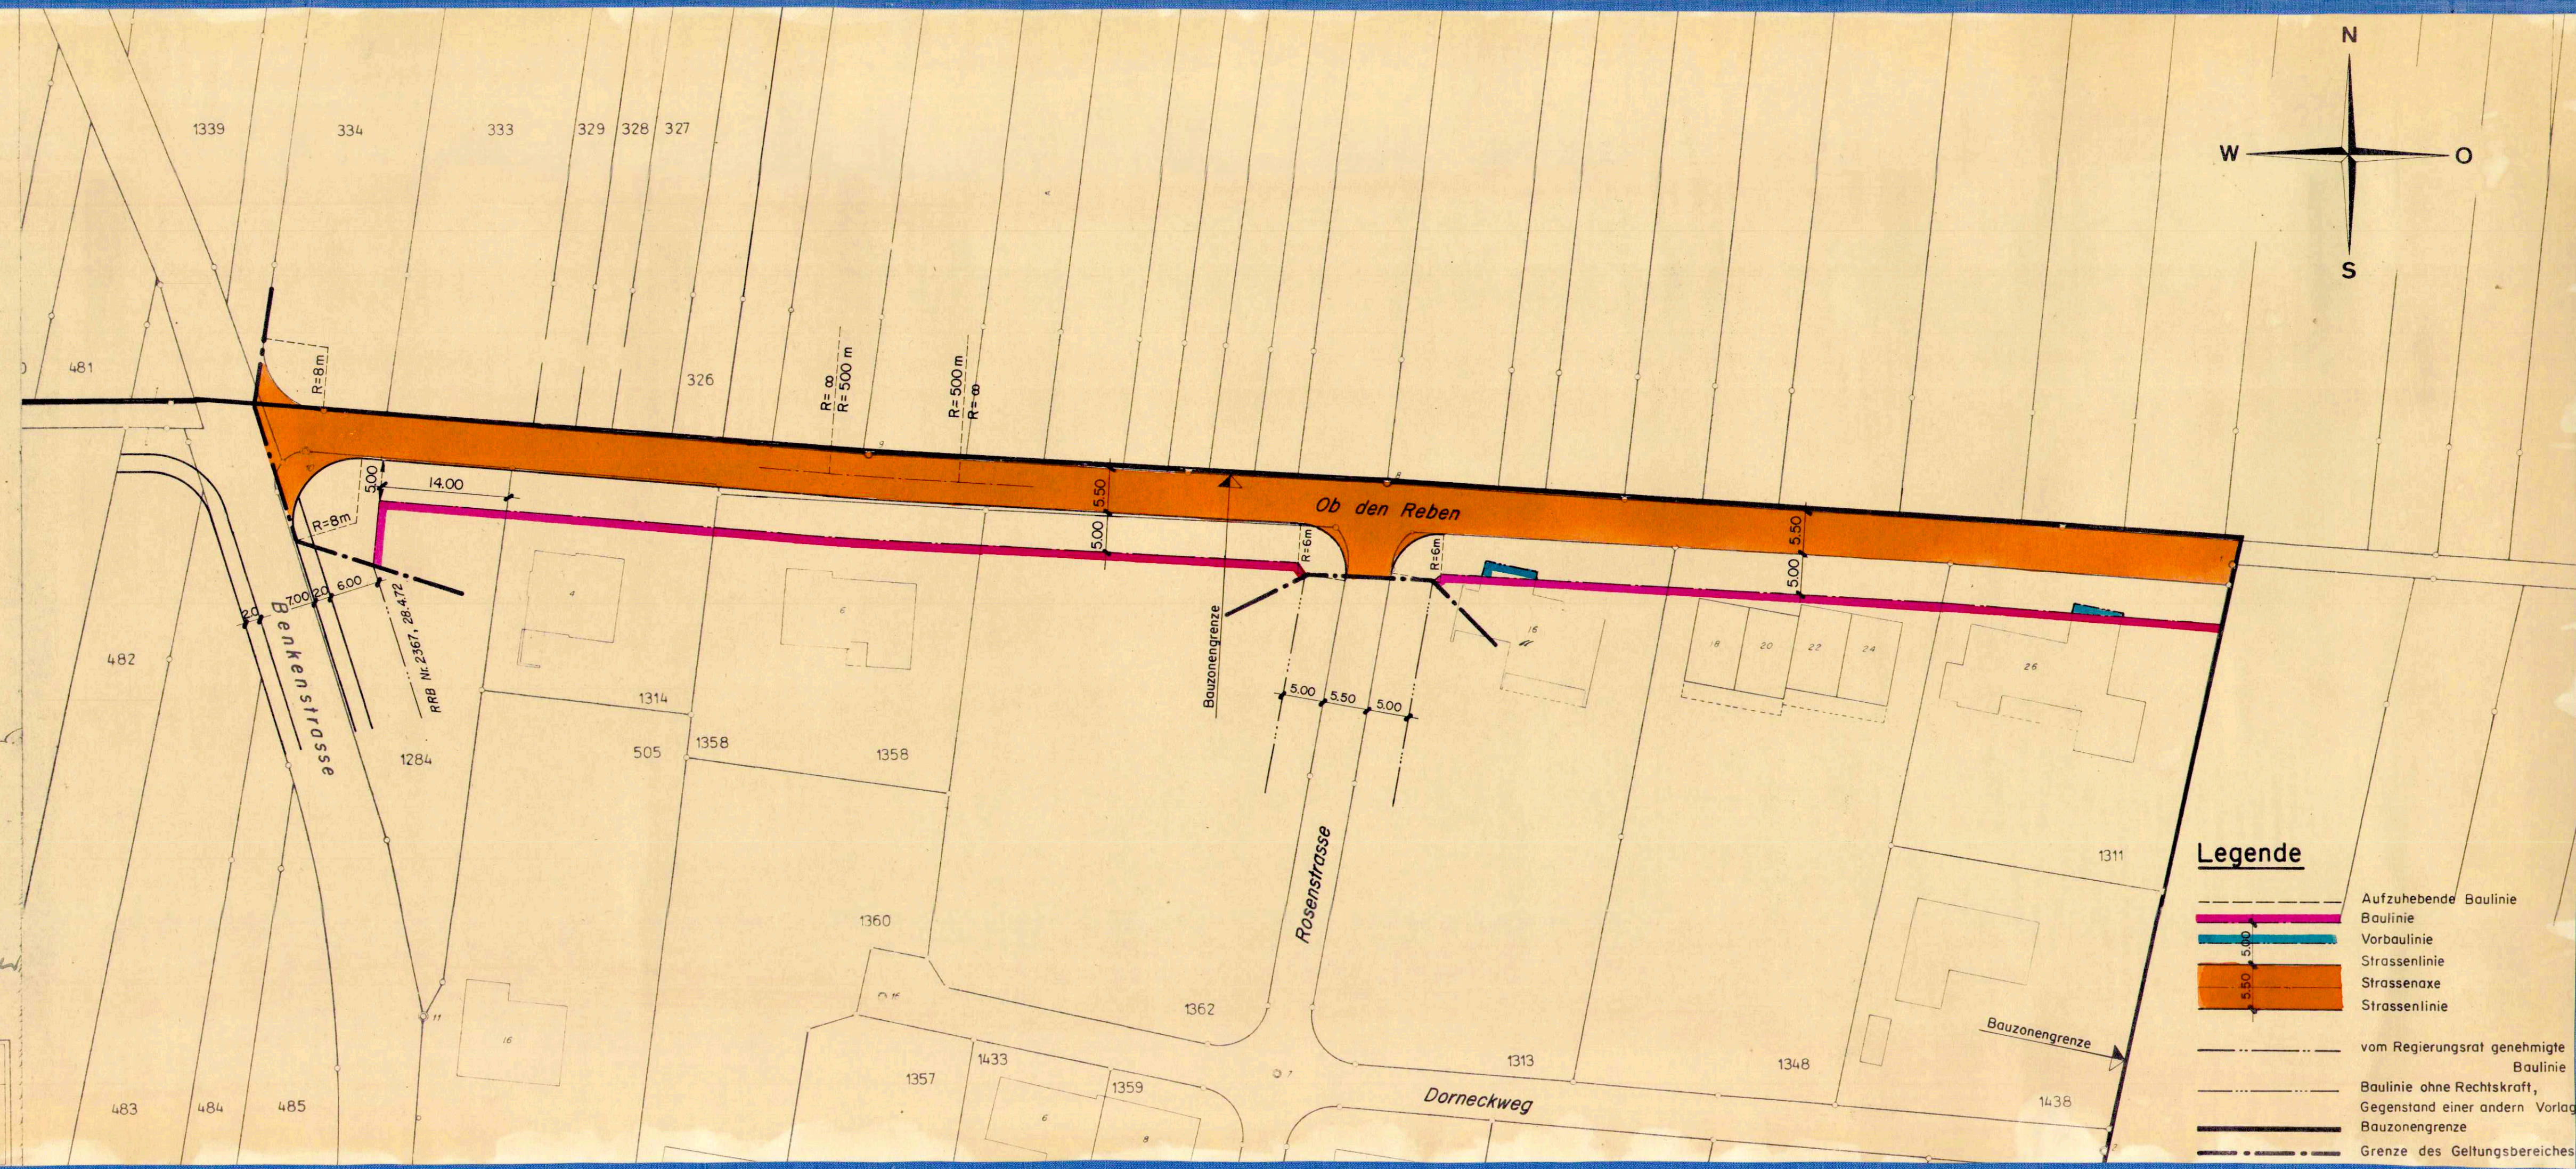

Legende

	Aufzuhebende Baulinie
	Baulinie
	Vorbaulinie
	Strassenlinie
	Strassenaxe
	Strassenlinie
	vom Regierungsrat genehmigte Baulinie
	Baulinie ohne Rechtskraft, Gegenstand einer andern Vorlage
	Bauzonengrenze
	Grenze des Geltungsbereiches