

120 / 276

Kanton Solothurn

Gemeinde Witterswil

ERSCHLIESSUNGSPLAN BAU-UND STRASSENLINIENPLAN

ROSENSTRASSE

Situation 1:500

Beschlüsse:

Oeffentliche Auflage vom 6.-12.-1982 bis 6.-01.-1983

Auflagebeschluss vom 22.-11.-1982

Genehmigungsbeschluss vom 04.-11.-1984

Namens des Gemeinderates

Der Ammann: *[Signature]* Gemeindegemeinsamer: *[Signature]*






Genehmigung:

Vom Regierungsrat des Kantons Solothurn mit Beschluss No. 1222

vom 22.-04.-1985 genehmigt

4500 Solothurn, den 05.08.1980 Der Staatschreiber: *[Signature]*

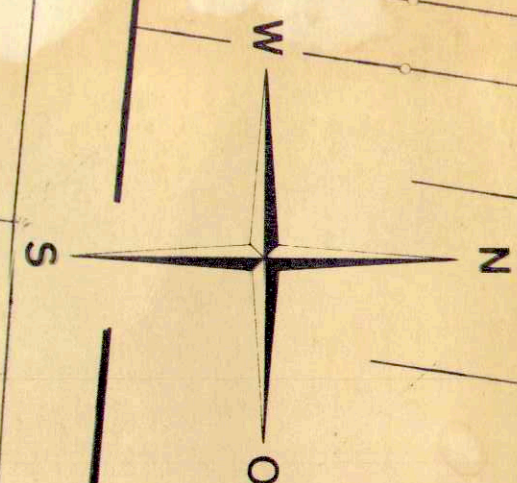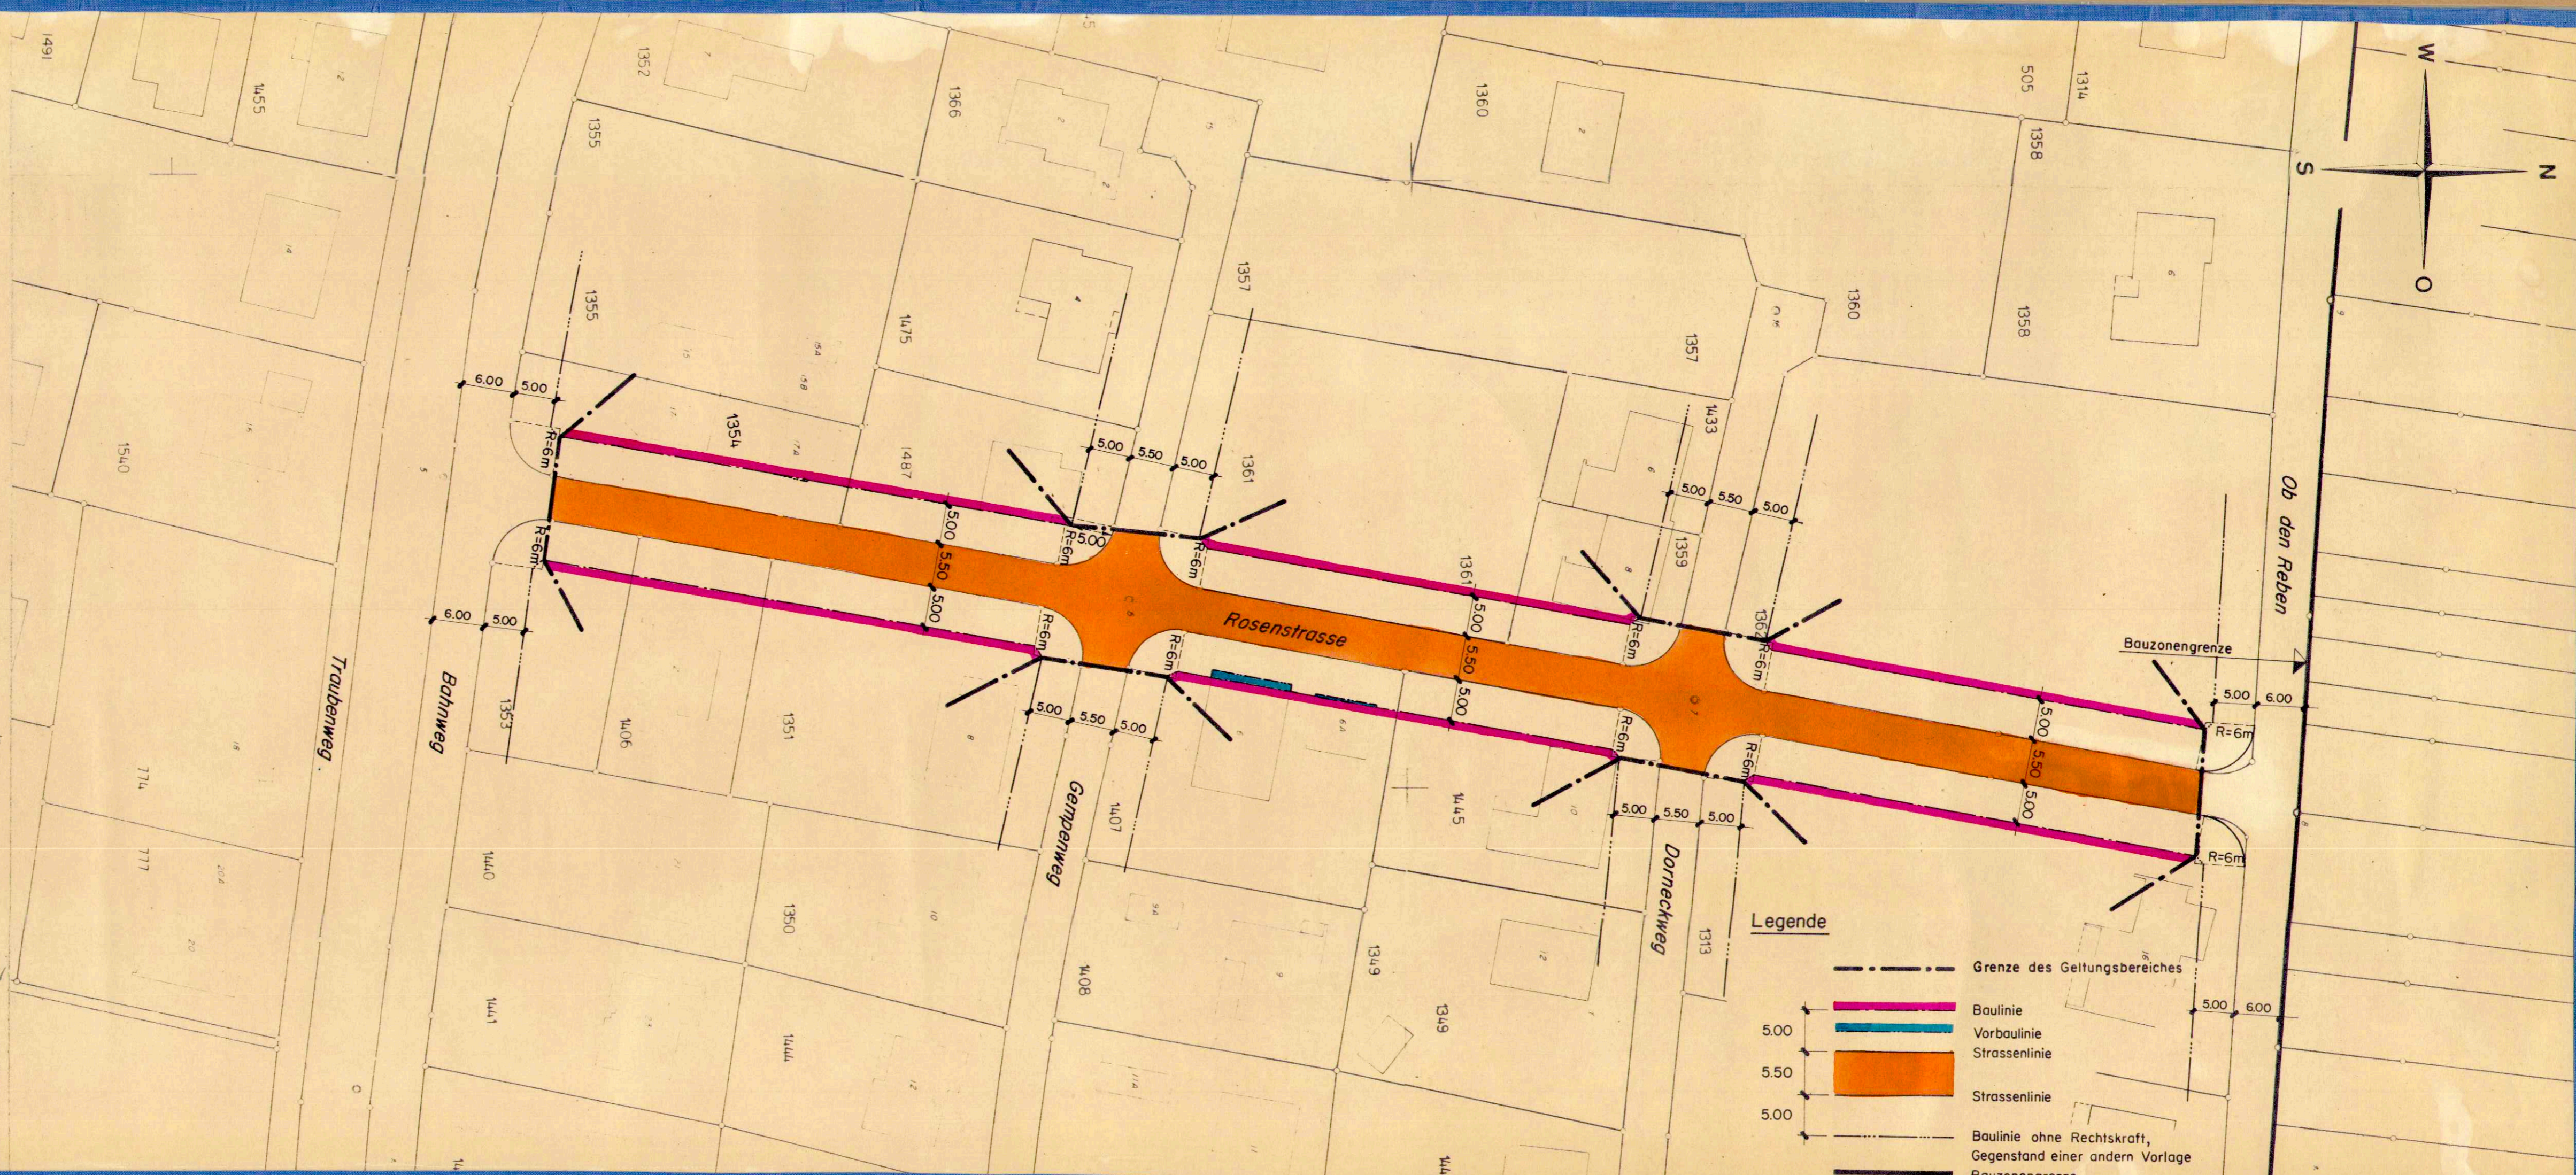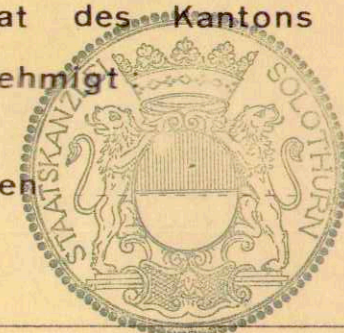

Legende

- Grenze des Geltungsbereiches
- Baulinie
- Vorbaulinie
- Strassenlinie
- Strassenlinie
- Baulinie ohne Rechtskraft, Gegenstand einer andern Vorlage
- Bauzonengrenze

Plan Nr. 108/3	Ingenieurbüro HANS VORBURGER Reinach Tel. 061 76 14 34
Gez. Leu Kontr. <i>[Signature]</i>	Zugehörige Pläne Nr.
Datum 5.8.80.	Ergänzungen