120/27c

Kanton Solothurn

Gemeinde
Witterswil

ERSCHLIESSUNGSPLAN
BAU- UND STRASSENLINIENPLAN

DORNECKWEG

Situation 1:500

Beschlüsse:

Oeffentliche Auflage vom 6.-12.-1982 bis 6.-01.-1983
Auflagebeschluss vom 22.-11.-1982
Genehmigungsbeschluss vom 16.-04.-1984

Namens des Gemeinderates

Der Ammann: [signature] Der Gemeindeschreiber: [signature]

EINWOHNERGEMEINDE WITTERSWIL

Genehmigung:

Vom Regierungsrat des Kantons Solothurn mit Beschluss No. 1222
vom 22.-04.-1985 genehmigt:

4500 Solothurn, den Der Staatsschreiber: Dr. Max Gempp
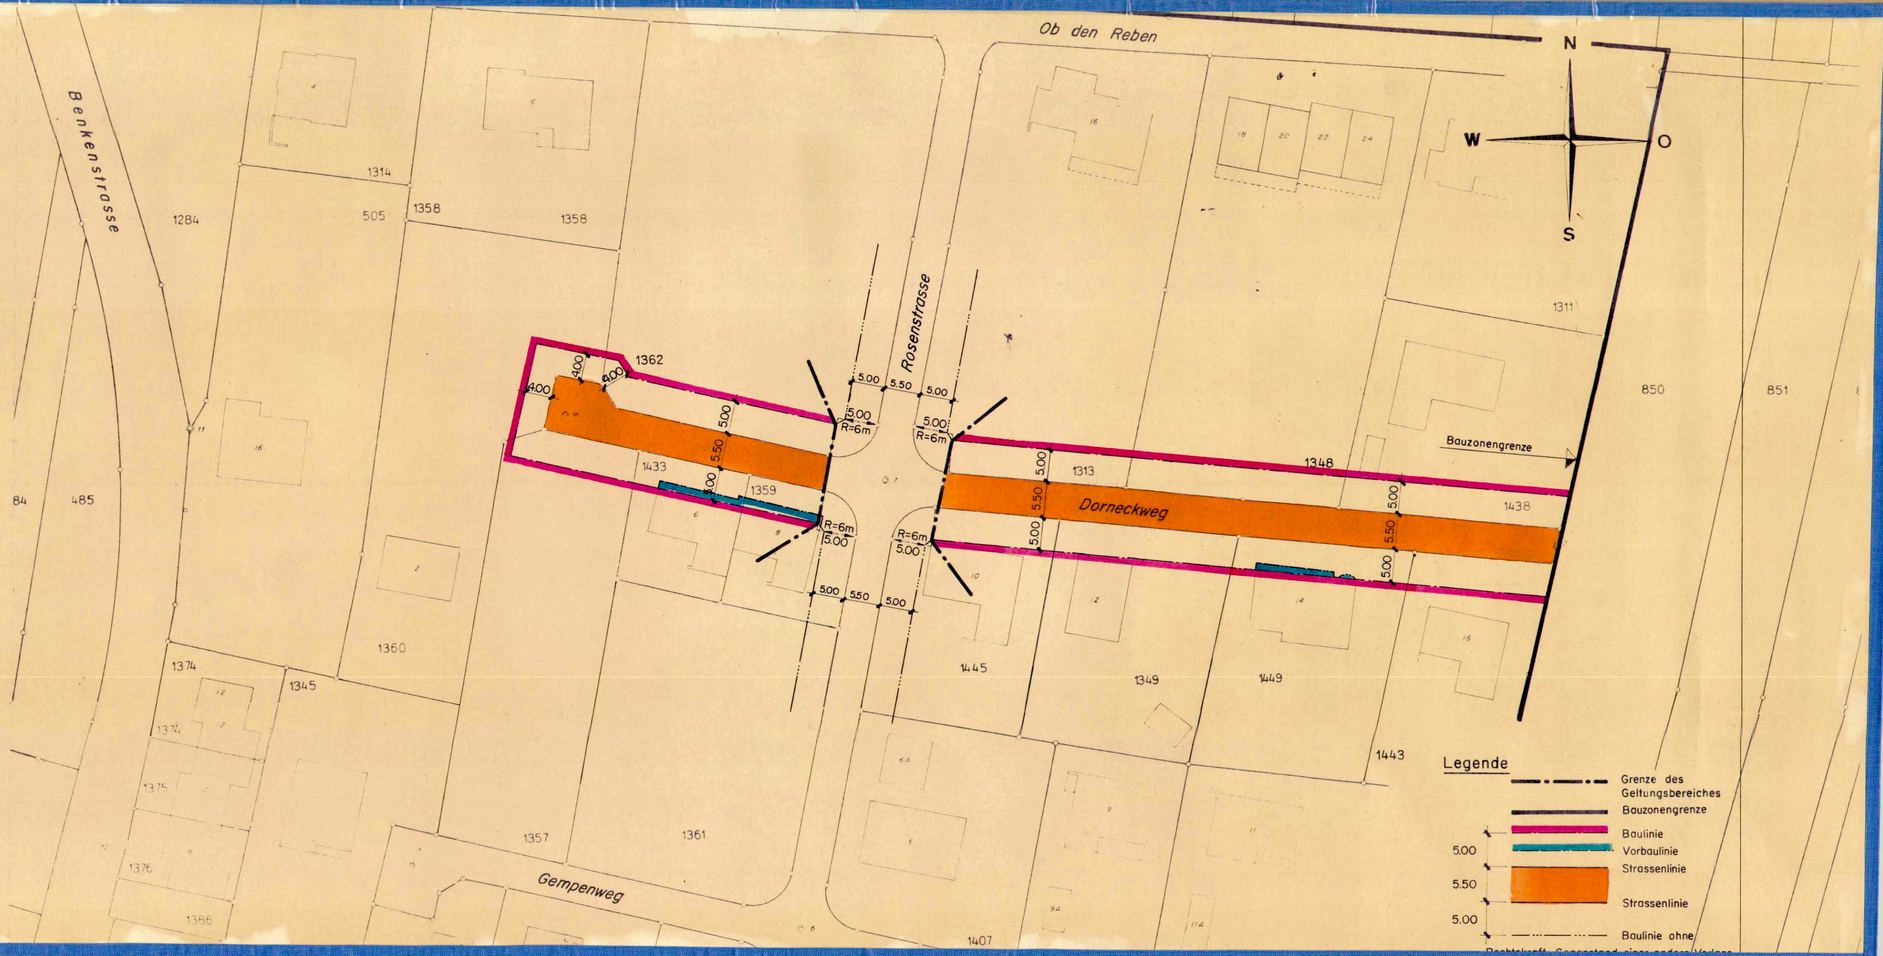
Plan Nr. 108/4	Ingenieurbüro HANS VORBURGER Reinach Tel. 061 76 14 34
Gez. Leu Kontr. V.	Zugehörige Pläne Nr.
Datum 5.8.80.	Ergänzungen