

120/ 27f

Kanton Solothurn

Gemeinde
Witterswil

ERSCHLIESSUNGSPLAN BAU-UND STRASSENLINIENPLAN

OBERDORF

Situation 1:500

Beschlüsse:

Oeffentliche Auflage vom 6.-12-1982 bis 6.-01-1983

Auflagebeschluss vom 22-11-1982

Genehmigungsbeschluss vom 16-04-1984

Namens des Gemeinderates

Der Ammann:



Der Gemeindeschreiber:

Genehmigung:


Vom Regierungsrat des Kantons Solothurn mit Beschluss No. 1222

vom 22-04-1985 genehmigt

4500 Solothurn, den

Der Staatsschreiber:

Dr. Max Gygis

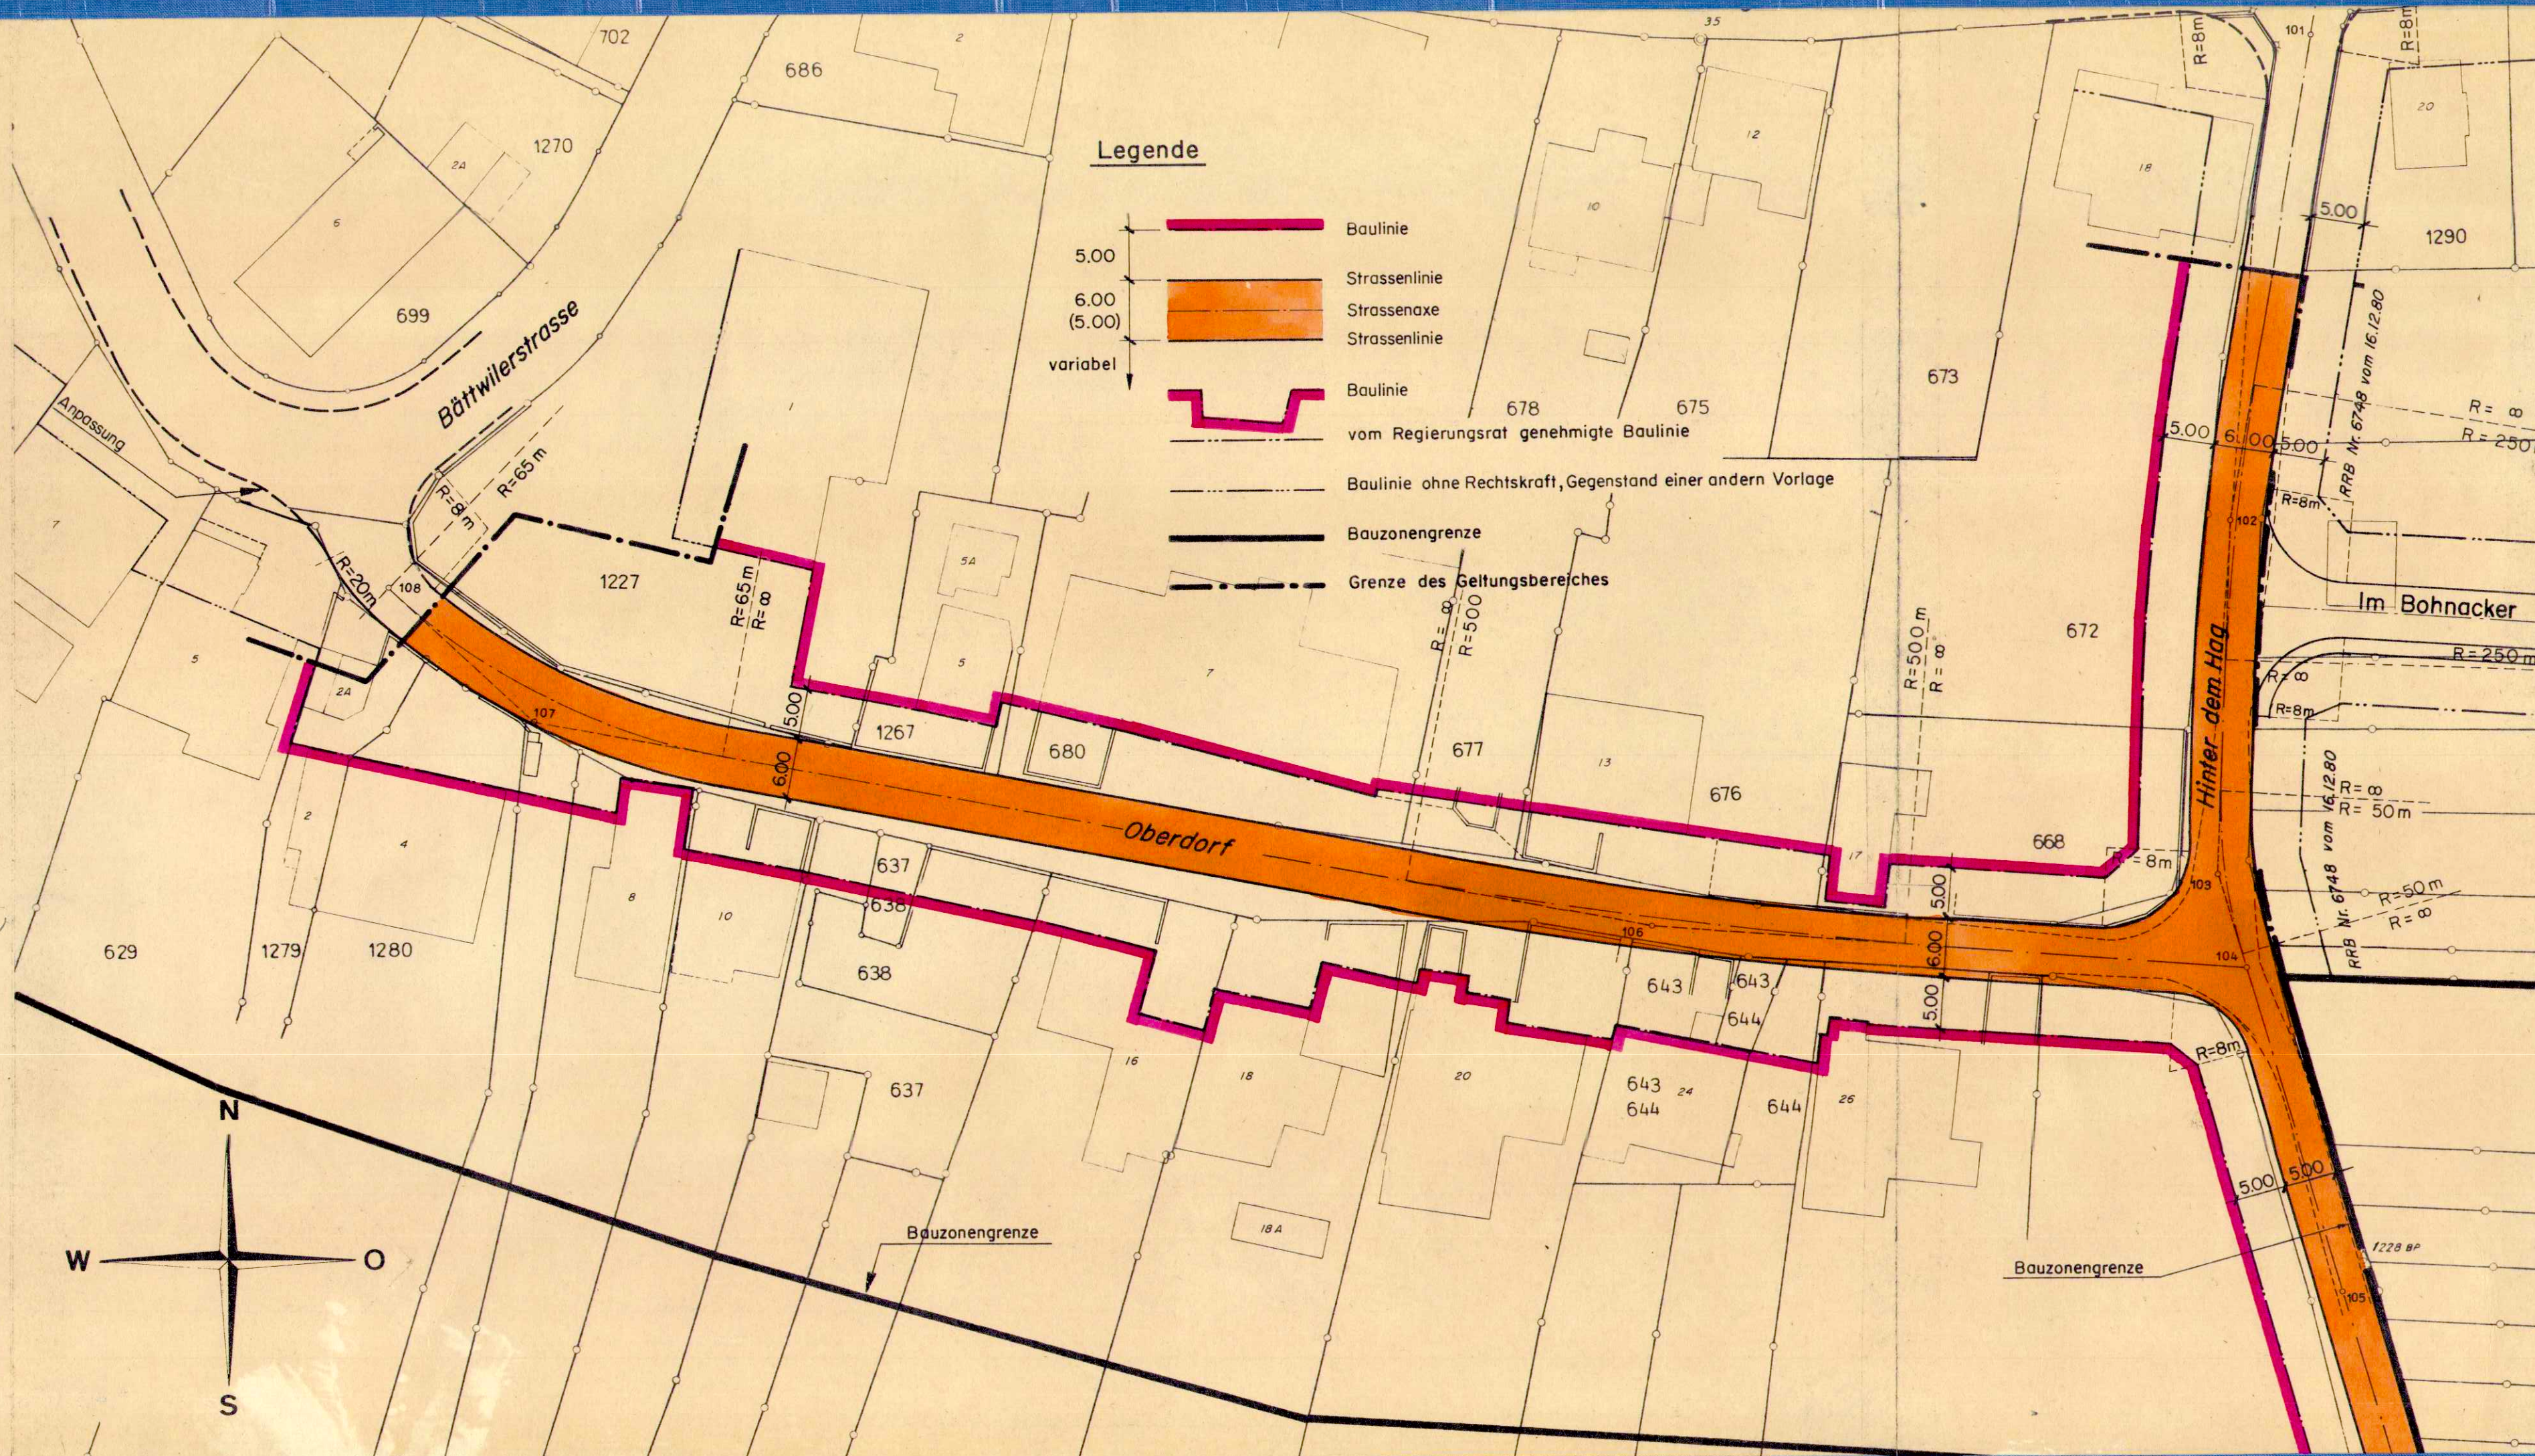

Koordinaten der Tangentenpunkte

Pkt. No.	Y	X
101	606477.832	259343.554
102	606470.381	259295.521
103	606468.833	259260.381
104	606471.555	259251.021
105	606480.966	259218.660
106	606414.203	259256.059
107	606306.471	259276.280
108	606292.561	259289.482
PP 60	606475.760	259352.640
Sig. 10670228 (Kirche)	606349.770	259385.910
Sig. 10671228 (Bodenpunkt)	606482.780	259221.610

Plan Nr. 108/8	Ingenieurbüro HANS VORBURGER Reinach Tel. 061 76 14 34
Gez. Leu	Kontr.
Datum 20.8.80	Ergänzungen