

120/ 27h

Kanton Solothurn

Gemeinde Witterswil

ERSCHLIESSUNGSPLAN BAU-UND STRASSENLINIENPLAN

IN DEN REBEN, IM DOFEL

Situation 1:500

Beschlüsse:

Oeffentliche Auflage vom 6 -12- 1982 bis 6 -01- 1983

Auflagebeschluss vom 22 -11- 1982

Genehmigungsbeschluss vom 16 -04- 1984

Namens des Gemeinderates

Der Ammann: *[Signature]* Gemeindeschreiber: *[Signature]*

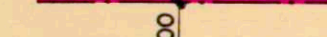
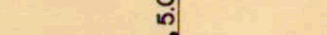
Genehmigung:

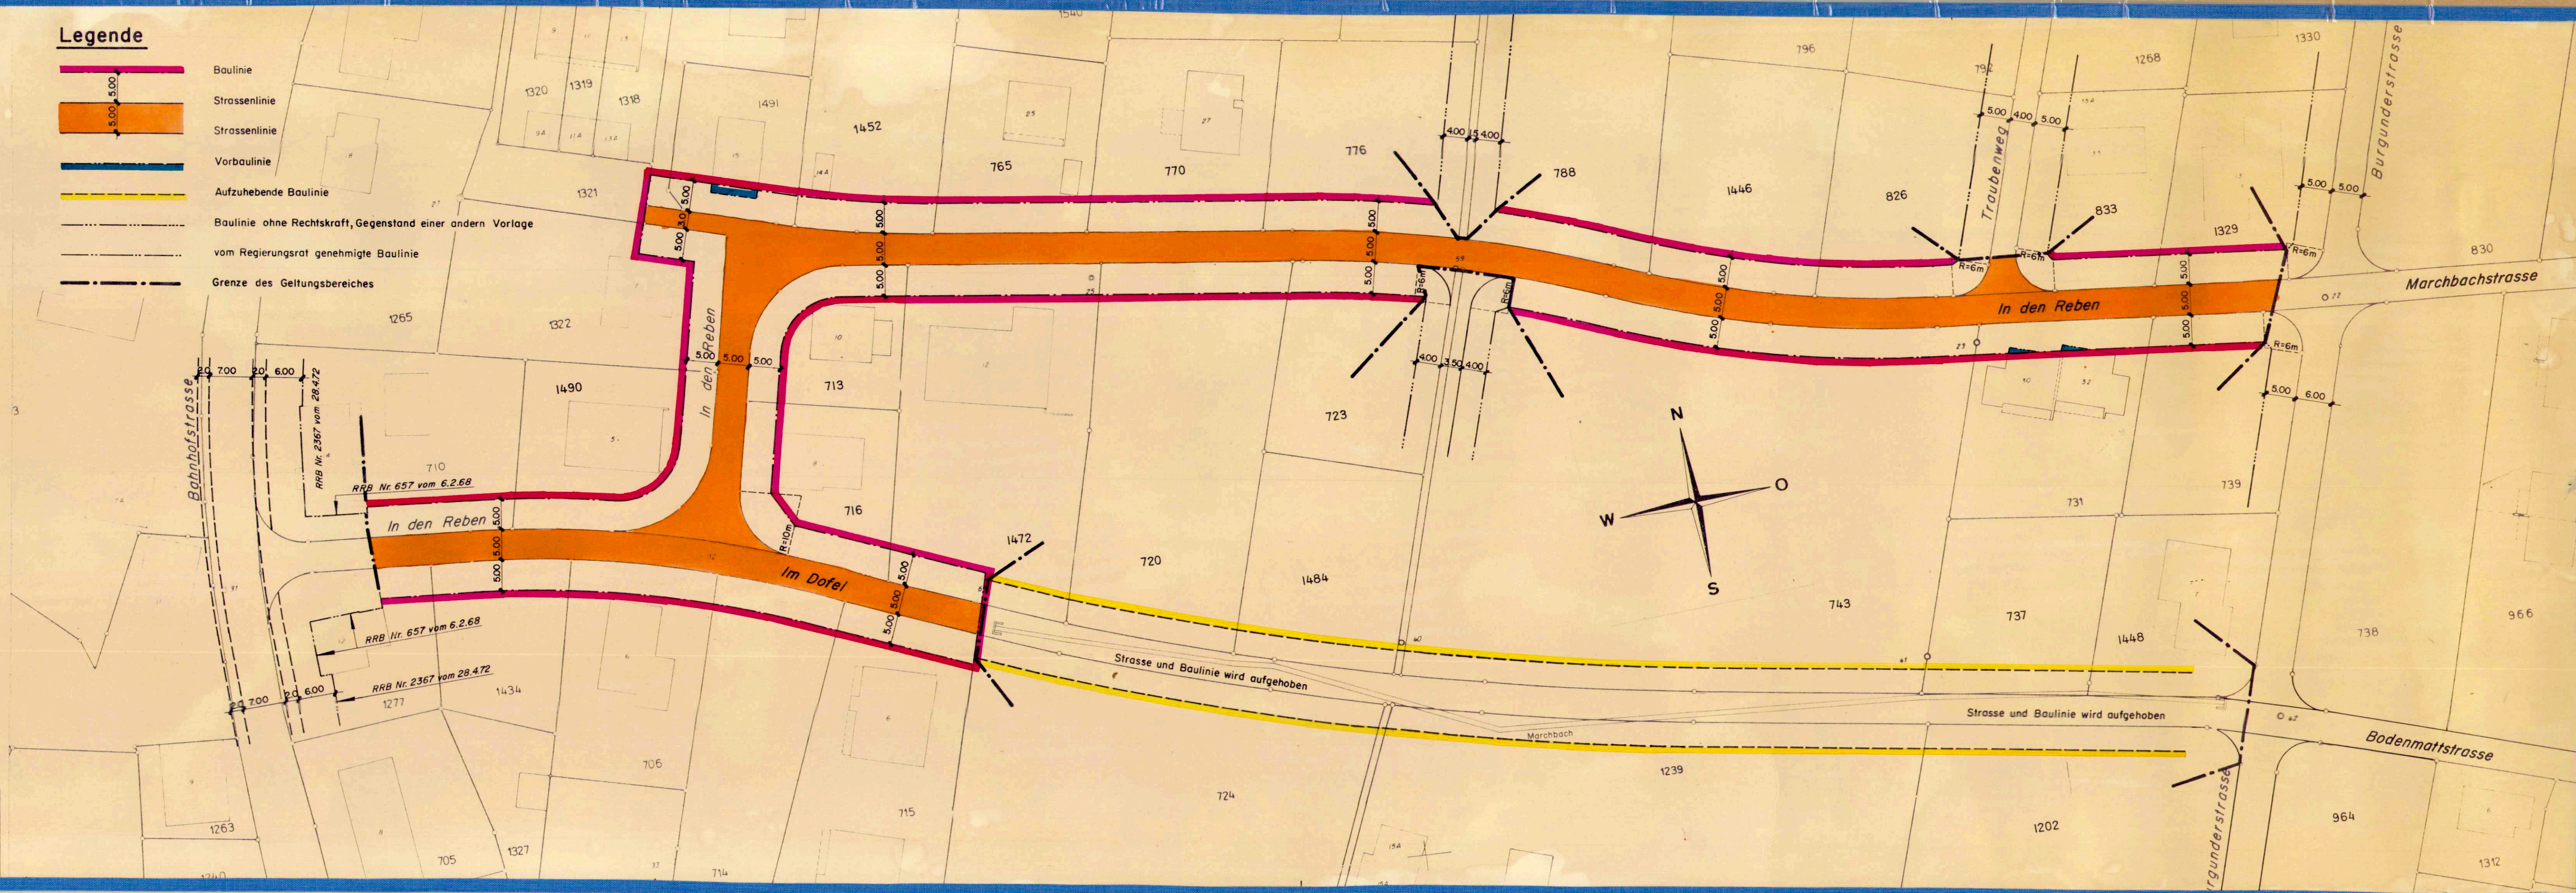
Vom Regierungsrat des Kantons Solothurn mit Beschluss No. 1222

von 22 -04- 1985 genehmigt

4500 Solothurn, den *[Signature]* Der Staatsschreiber: *[Signature]*

Legende

-  Baulinie
-  Strassenlinie
-  Strassenlinie
-  Vorbaulinie
-  Aufzuhebende Baulinie
-  Baulinie ohne Rechtskraft, Gegenstand einer andern Vorlage
-  vom Regierungsrat genehmigte Baulinie
-  Grenze des Geltungsbereiches



Plan Nr. 108/10a	Ingenieurbüro HANS VORBURGER Reinach Tel. 061 76 14 34
Gez. Leu	Kontr. Zugehörige Pläne Nr.
Datum 8. Oktober 1982	Ergänzungen 30. Juli 1985