

120/27i

Kanton Solothurn

Gemeinde Witterswil

ERSCHLIESSUNGSPLAN BAU-UND STRASSENLINIENPLAN FUSSWEGVERBINDUNG ETTINGERSTR.- TRAUBENWEG

Situation 1:500

Beschlüsse:

Oeffentliche Auflage vom 6 -12- 1982 bis 6 -01- 1993

Auflagebeschluss vom 22 -11- 1982

Genehmigungsbeschluss vom 16 -04- 1984

Namens des Gemeinderates

Der Ammann:

Gemeindeschreiber:

Genehmigung:


Vom Regierungsrat des Kantons Solothurn mit Beschluss No. 1222
vom 22 -04- 1985 genehmigt

4500 Solothurn, den

Der Staatsschreiber:


Dr. Max Gygis

1:500

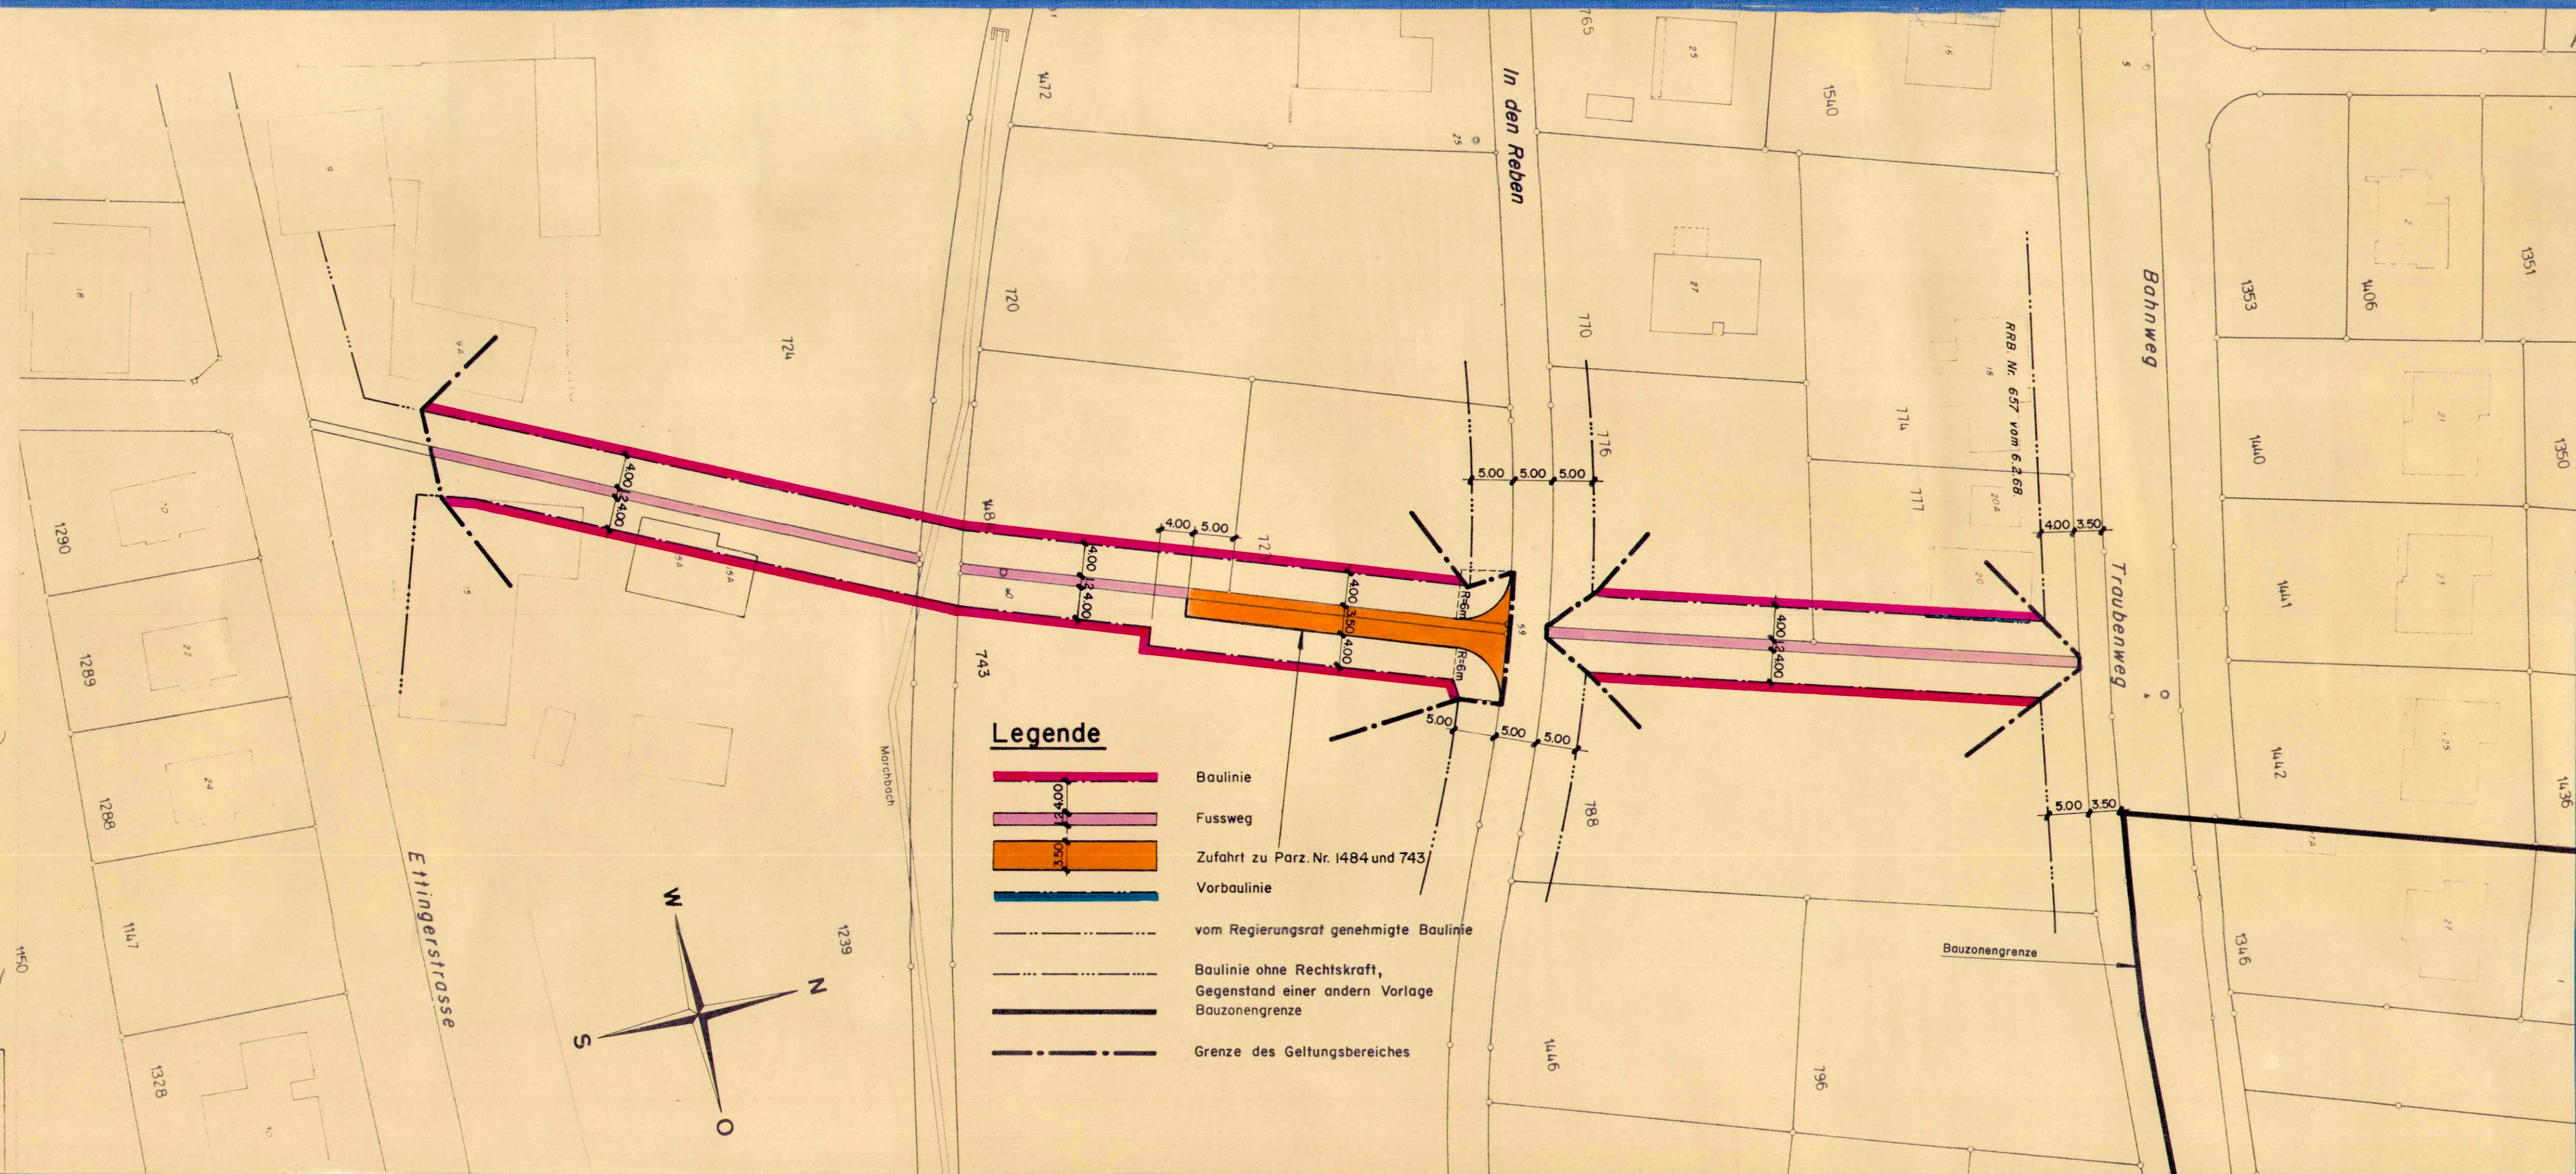

Legende

- Baulinie
- Fussweg
- Zufahrt zu Parz. Nr. 1484 und 743
- Vorbaulinie
- vom Regierungsrat genehmigte Baulinie
- Baulinie ohne Rechtskraft,
Gegenstand einer andern Vorlage
- Bauzonengrenze
- Grenze des Geltungsbereiches

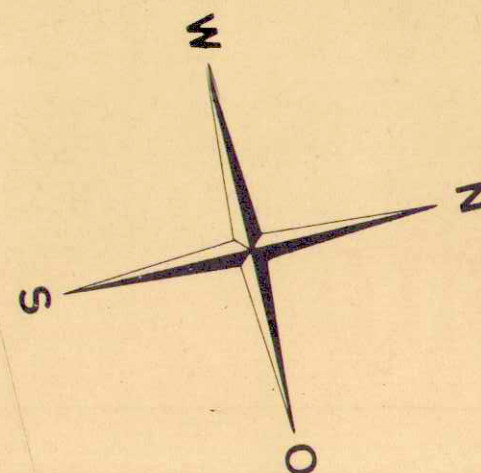

Plan Nr. 108/II d	Ingenieurbüro HANS VORBURGER Reinach Tel. 061 76 14 34
Gez. Leu	Kontr.
Datum 8. Oktober 1982	
Ergänzungen 30. Juli 1985	