120 / 274

Kanton Solothurn

Gemeinde Witterswil

ERSCHLIESSUNGSPLAN
BAU- UND STRASSENLINIENPLAN

TRAUBENWEG

Situation 1:500

Beschlüsse:

Oeffentliche Auflage vom 6 -12- 1982 bis 6 -01- 1983

Auflagebeschluss vom 22 -11- 1982

Genehmigungsbeschluss vom 16 -04- 1984

Namens des Gemeinderates

Der Ammann: ..... Der Gemeindeschreiber: .....

EINWOHNERGEMEINDE WITTERSWIL

Genehmigung:

Vom Regierungsrat des Kantons Solothurn mit Beschluss No. 1222 vom 22 -04- 1985 genehmigt.

4500 Solothurn, den ..... Der Staatsschreiber: Dr. Max Gressly

STAATSKANZLEI SOLOTHURN
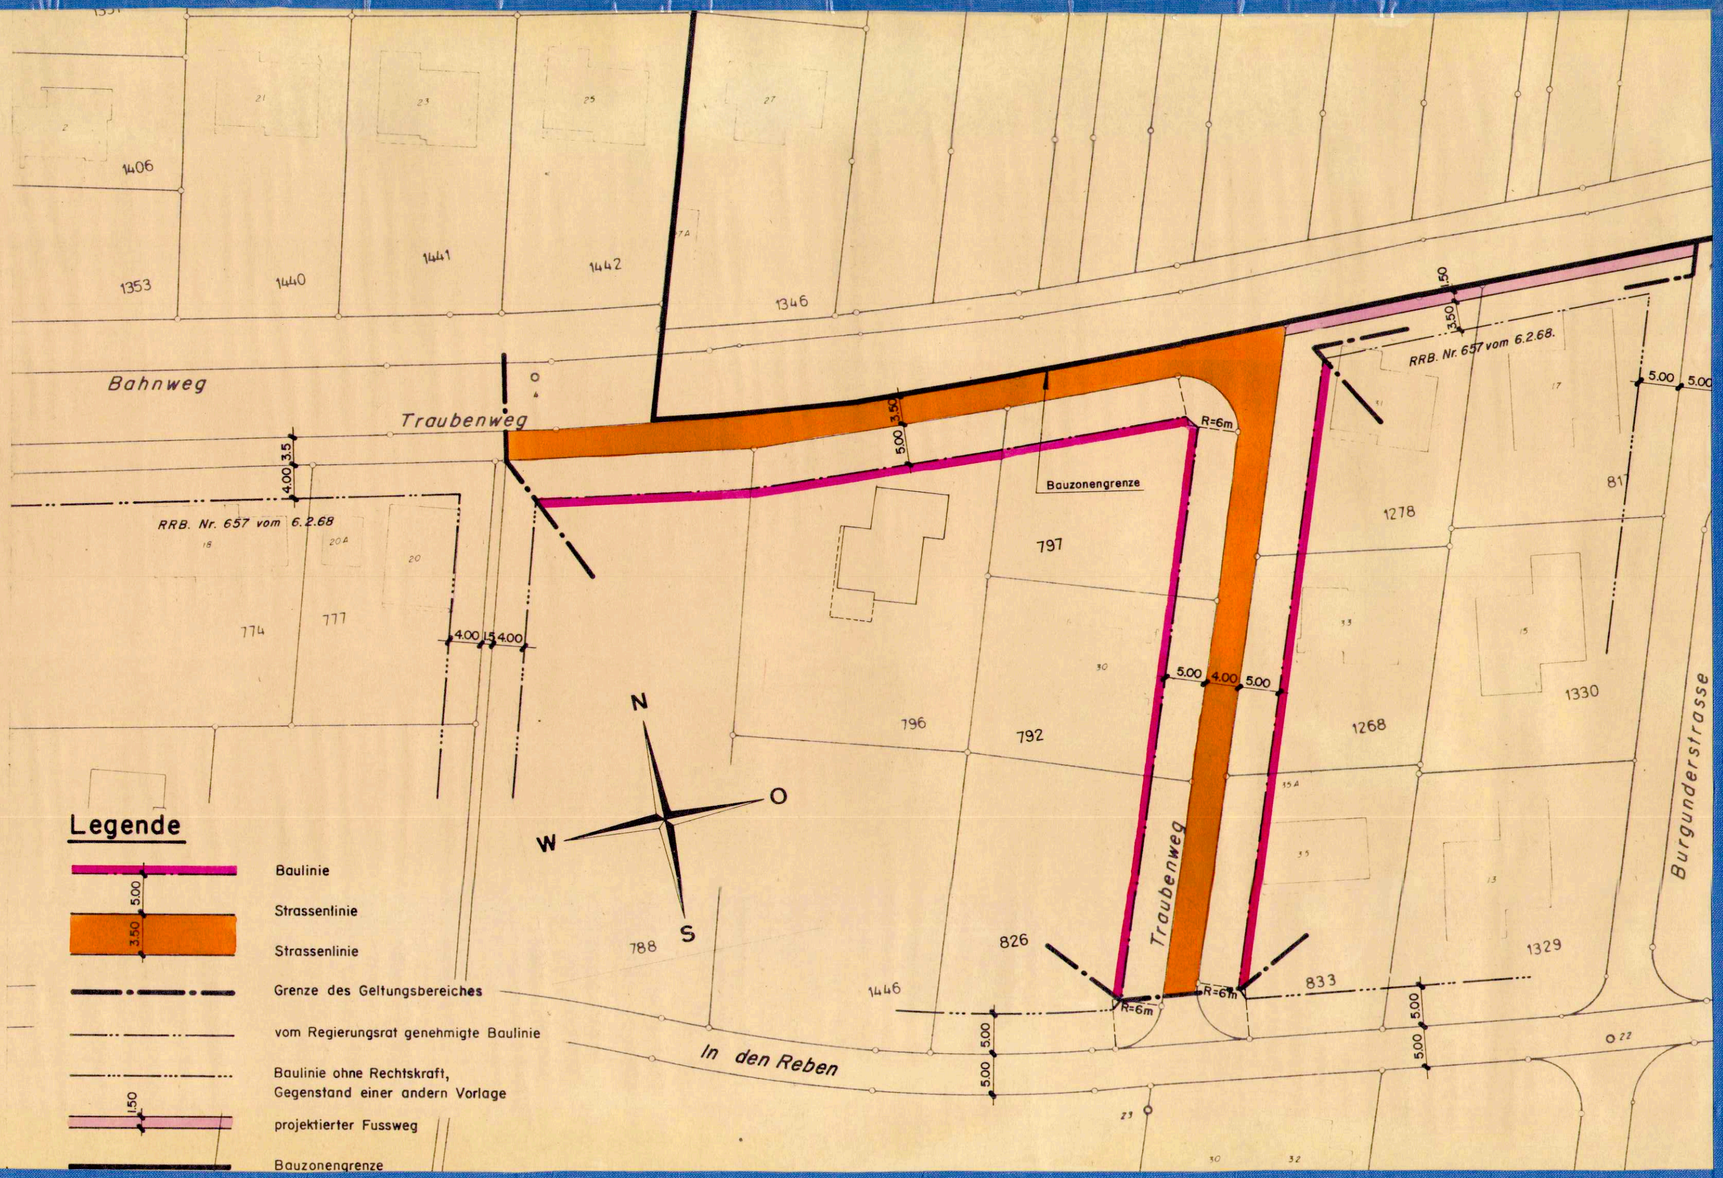
Plan Nr. 108/12		Ingenieurbüro HANS VORBURGER Reinach Tel. 061 76 14 34
Gez. Leu	Kontr.	Zugehörige Pläne Nr.
Datum 8. Oktober 1982		Ergänzungen