

120/27m

Kanton Solothurn

Gemeinde Witterswil

ERSCHLIESSUNGSPLAN BAU-UND STRASSENLINIENPLAN

SONNENRAIN

Situation 1:500

Beschlüsse:

Oeffentliche Auflage vom 6.-12-1982 bis 6.-01-1983

Auflagebeschluss vom 22.-11-1982

Genehmigungsbeschluss vom 16.-04-1984

Namens des Gemeinderates

Der Ammann:



Der Gemeindeschreiber:


Genehmigung:

Vom Regierungsrat des Kantons Solothurn mit Beschluss No. 1222
vom 22.-04-1985 genehmigt

4500 Solothurn, den

Der Staatsschreiber:

Dr. Max Gygis

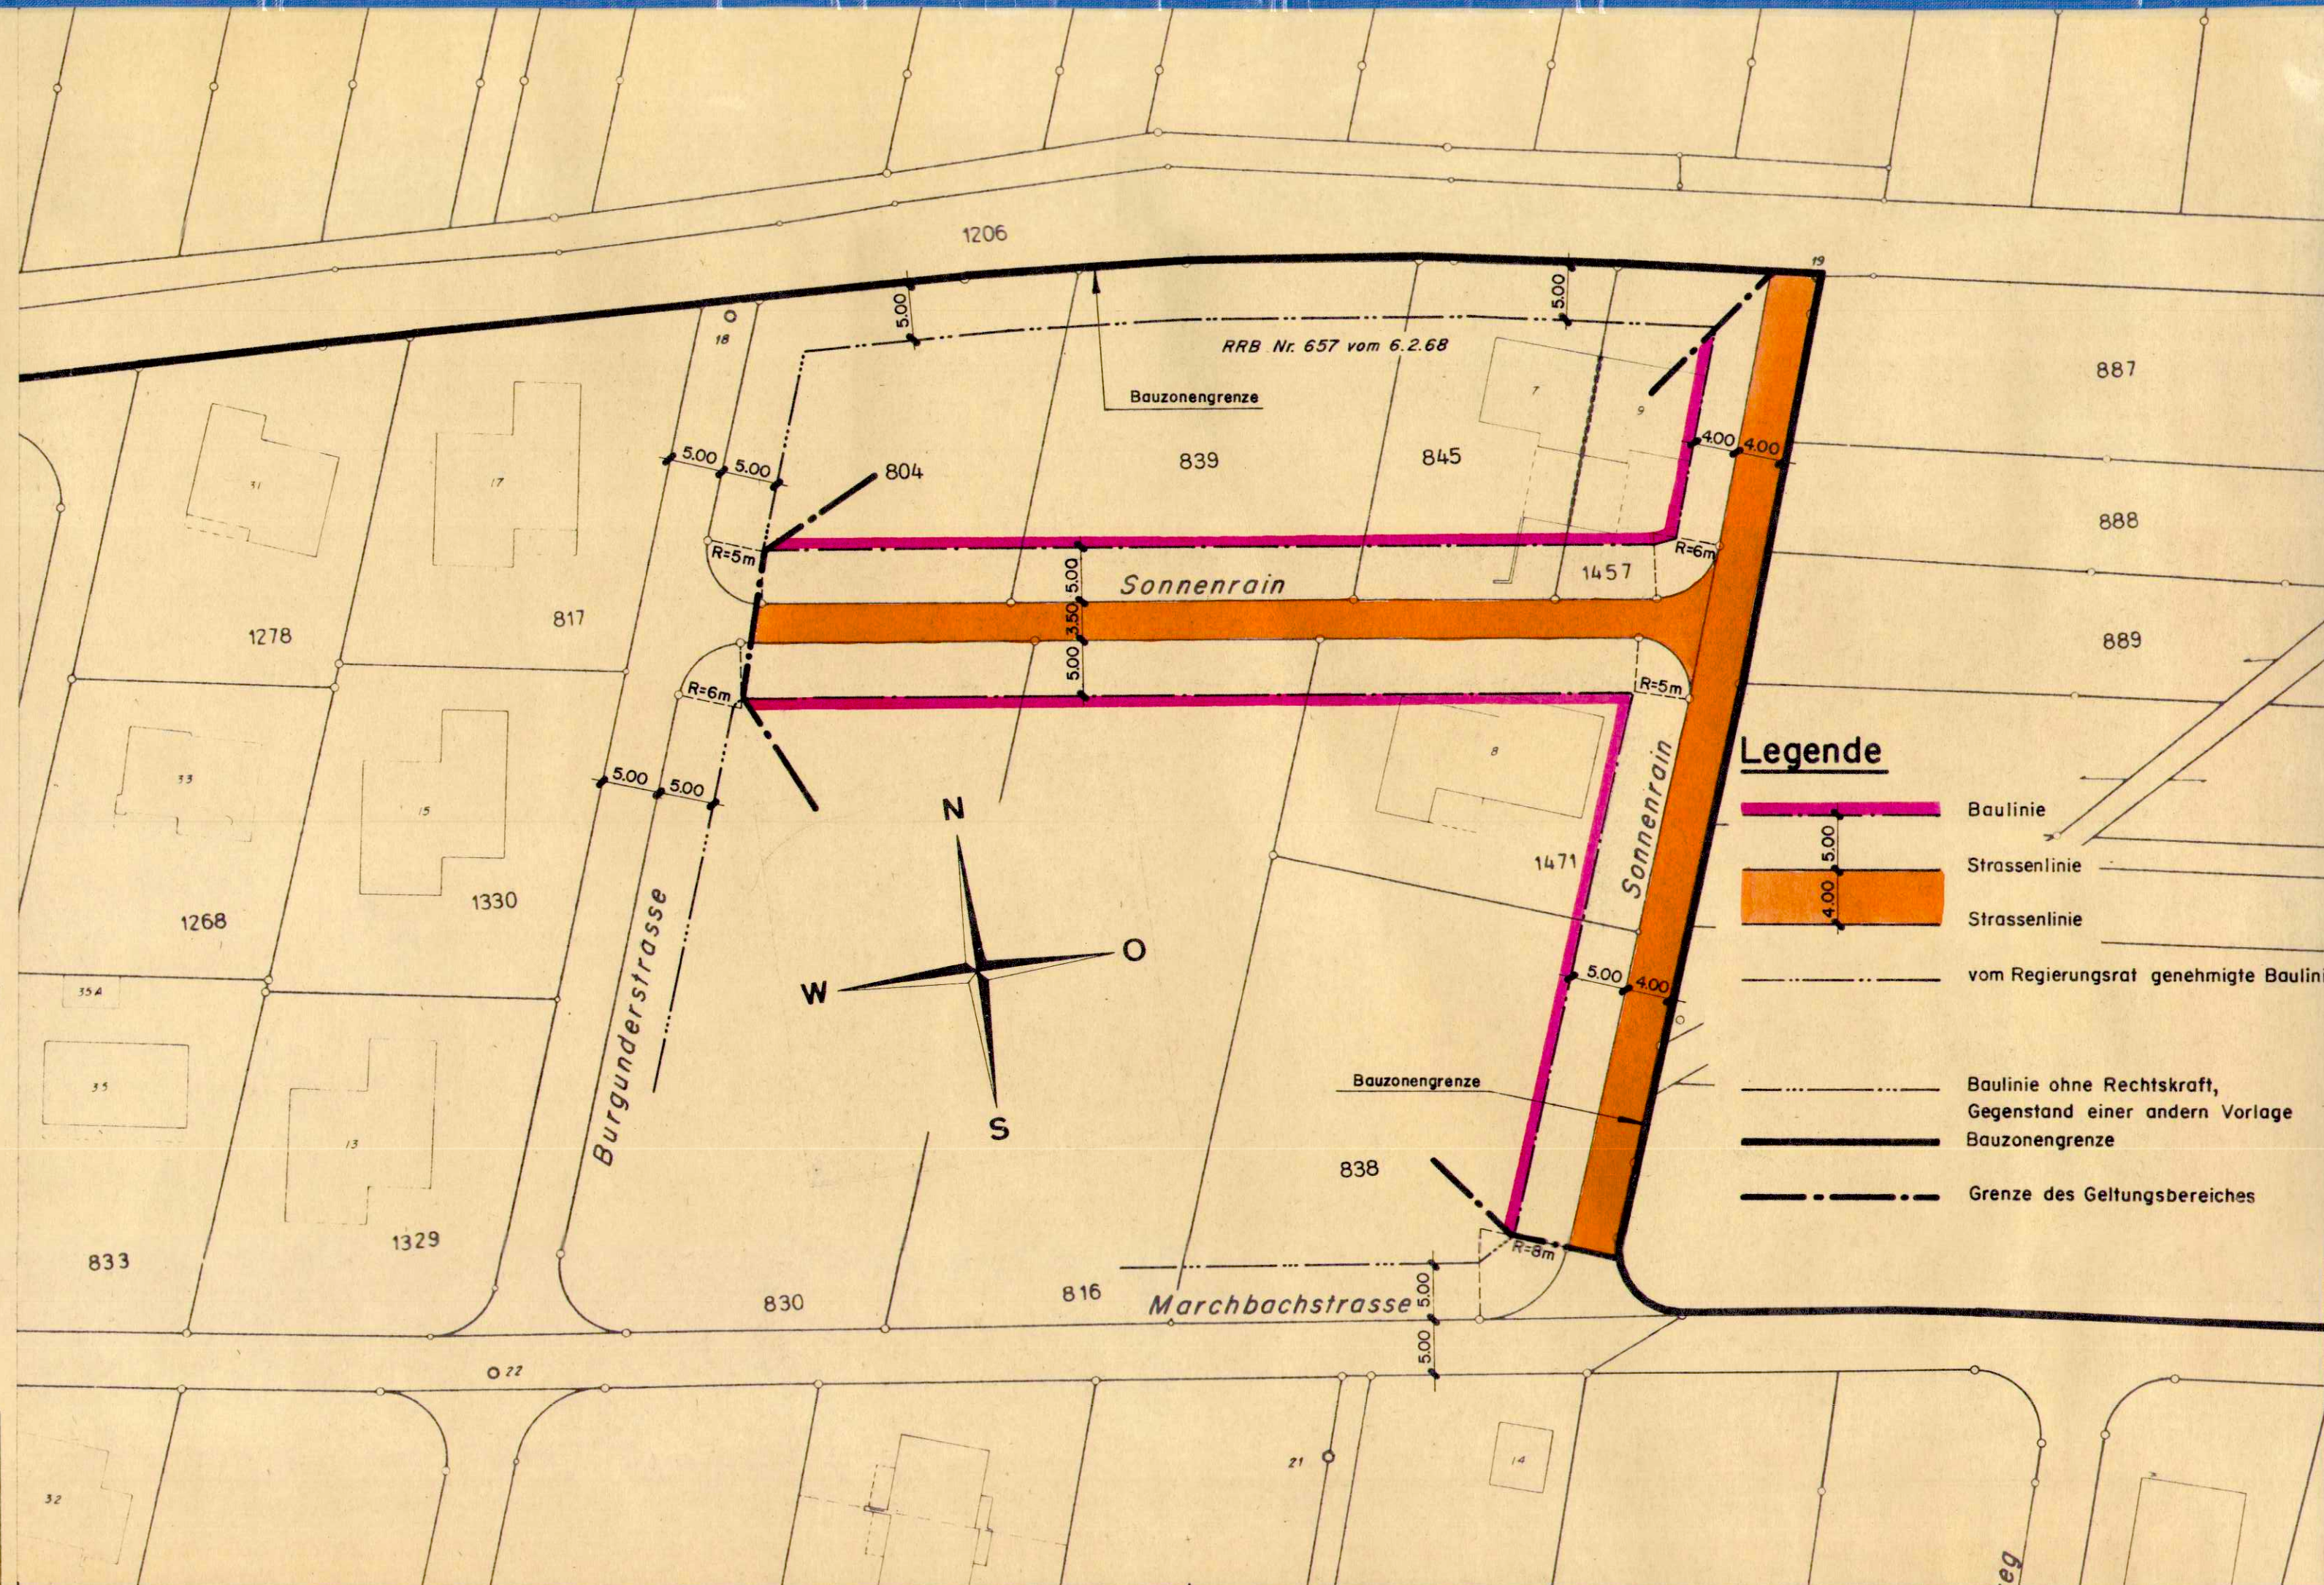

Plan Nr. 108/14	Ingenieurbüro HANS VORBURGER Reinach Tel. 061 76 14 34
Gez. Leu Kontr. 16	Zugehörige Pläne Nr.
Datum 8. Oktober 1982	Ergänzungen