

120/279

Kanton Solothurn

Gemeinde Witterswil

ERSCHLIESSUNGSPLAN BAU-UND STRASSENLINIENPLAN

BODENMATTSTRASSE

Situation 1:500

Beschlüsse:

Oeffentliche Auflage vom 6.-12-1982 bis 6.-01-1983

Auflagebeschluss vom 22.-11-1982

Genehmigungsbeschluss vom 16.-04-1984

Namens des Gemeinderates

Der Ammann:

Gemeindeschreiber:

Genehmigung:


Vom Regierungsrat des Kantons Solothurn mit Beschluss No. 1222

22.-04-1985

4500 Solothurn, den

Der Staatsschreiber:

Dr. Max Gygis

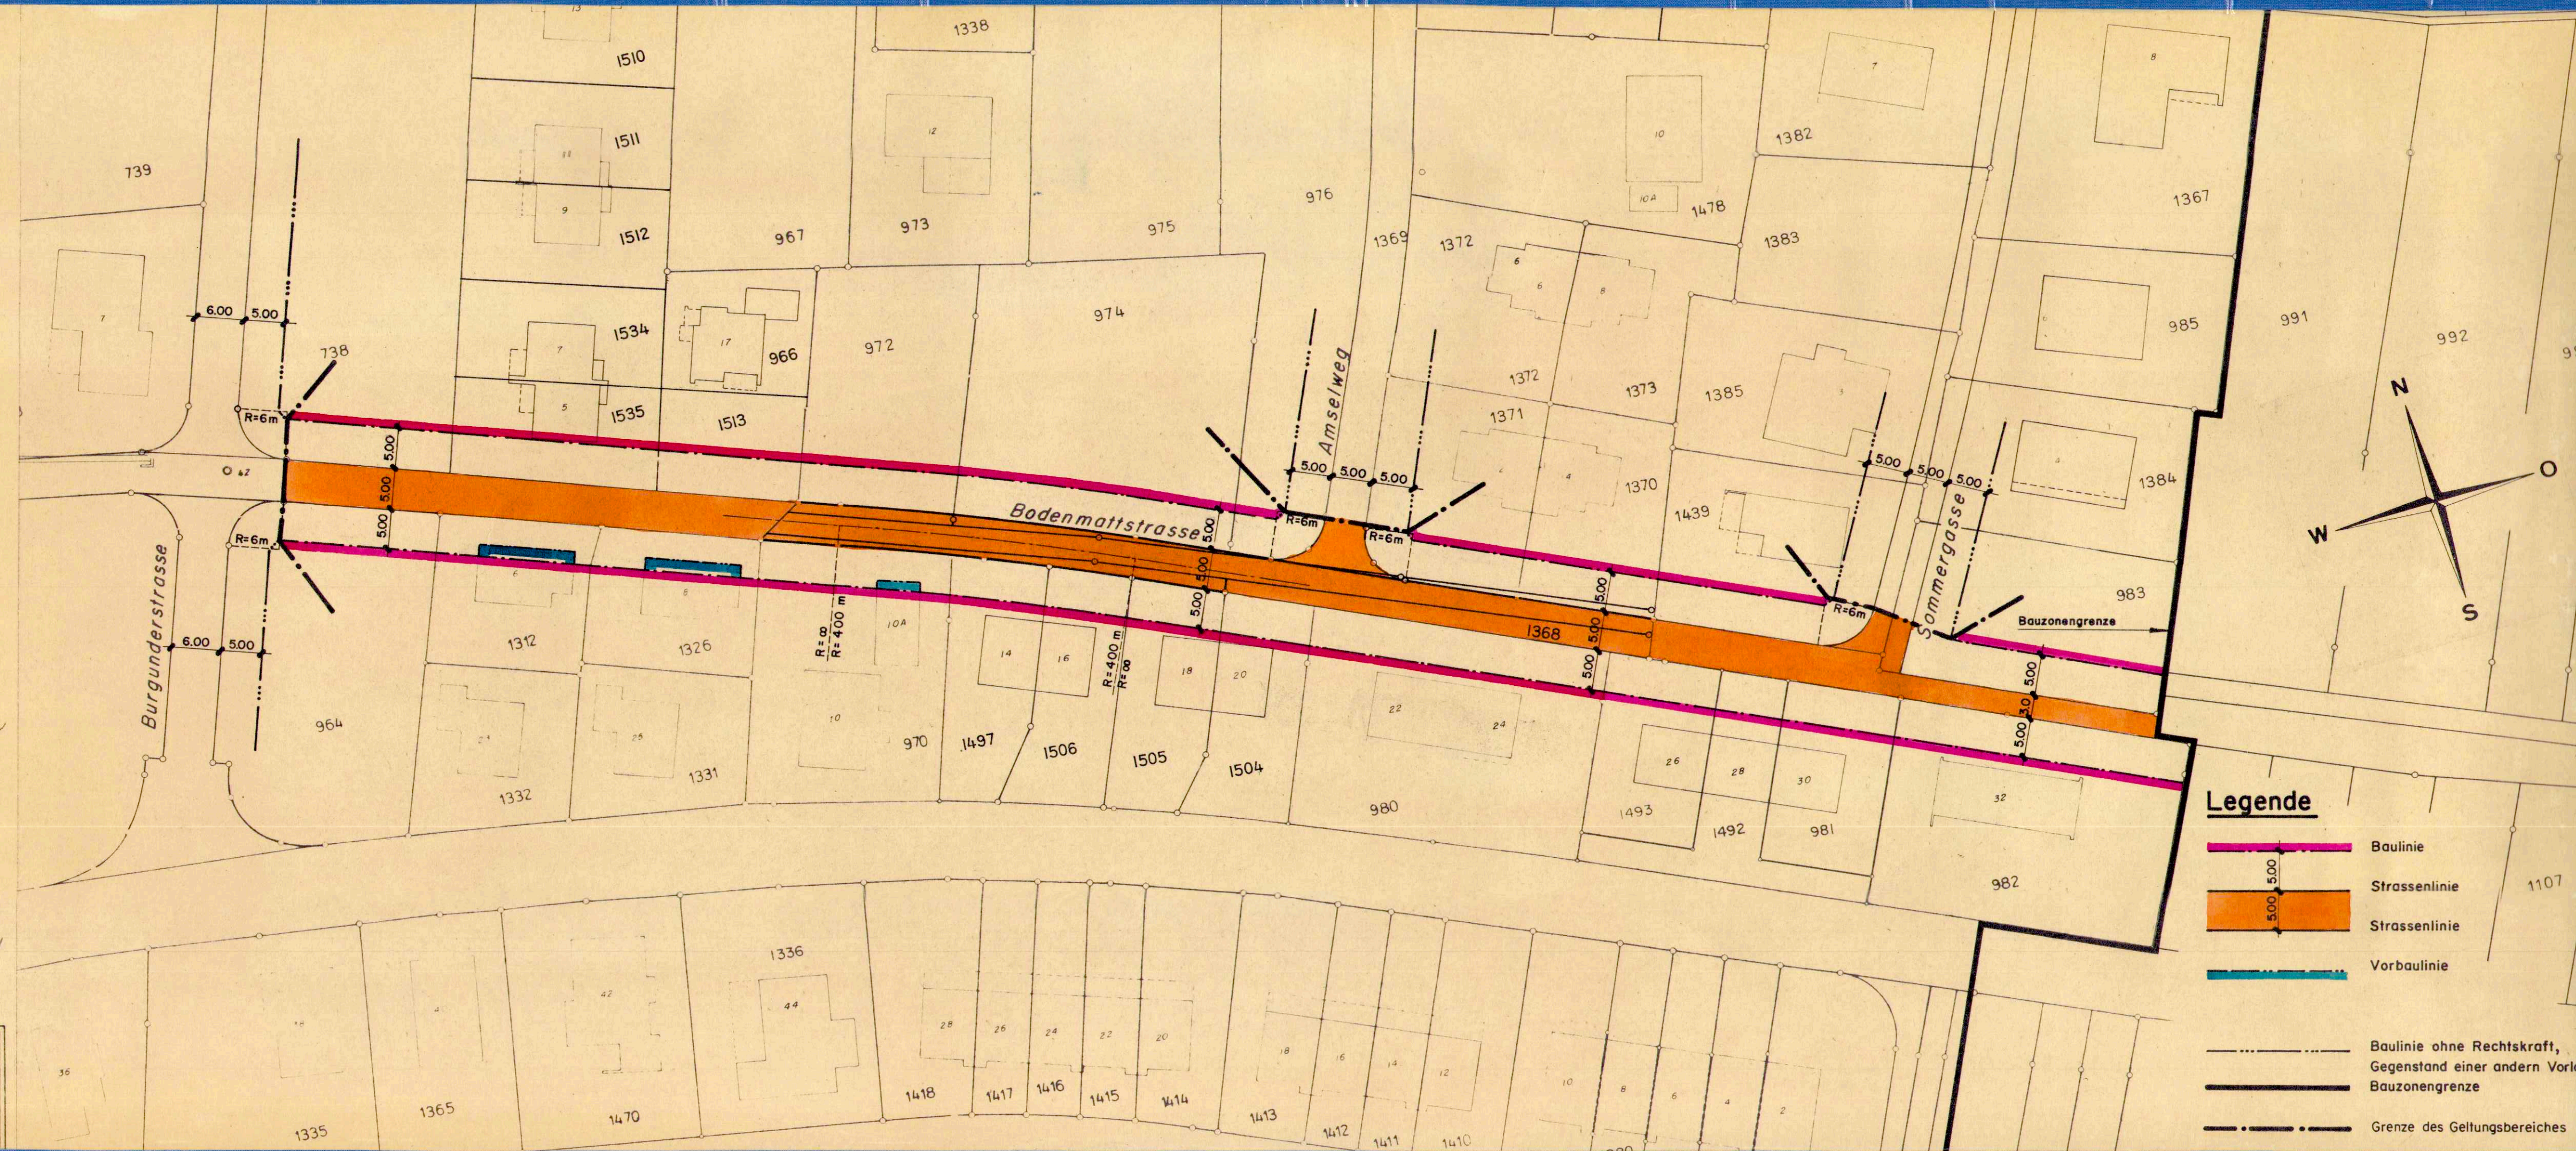

Plan Nr. 108/18 Ingenieurbüro HANS VORBURGER Reinach Tel. 061 76 14 34

Gez. Leu Kontr. V. Zugehörige Pläne Nr.

Datum 8. Oktober 1982 Ergänzungen