

120 / 40

Kanton Solothurn

Gemeinde Witterswil

 
 
ERSCHLIESSUNGSPLAN

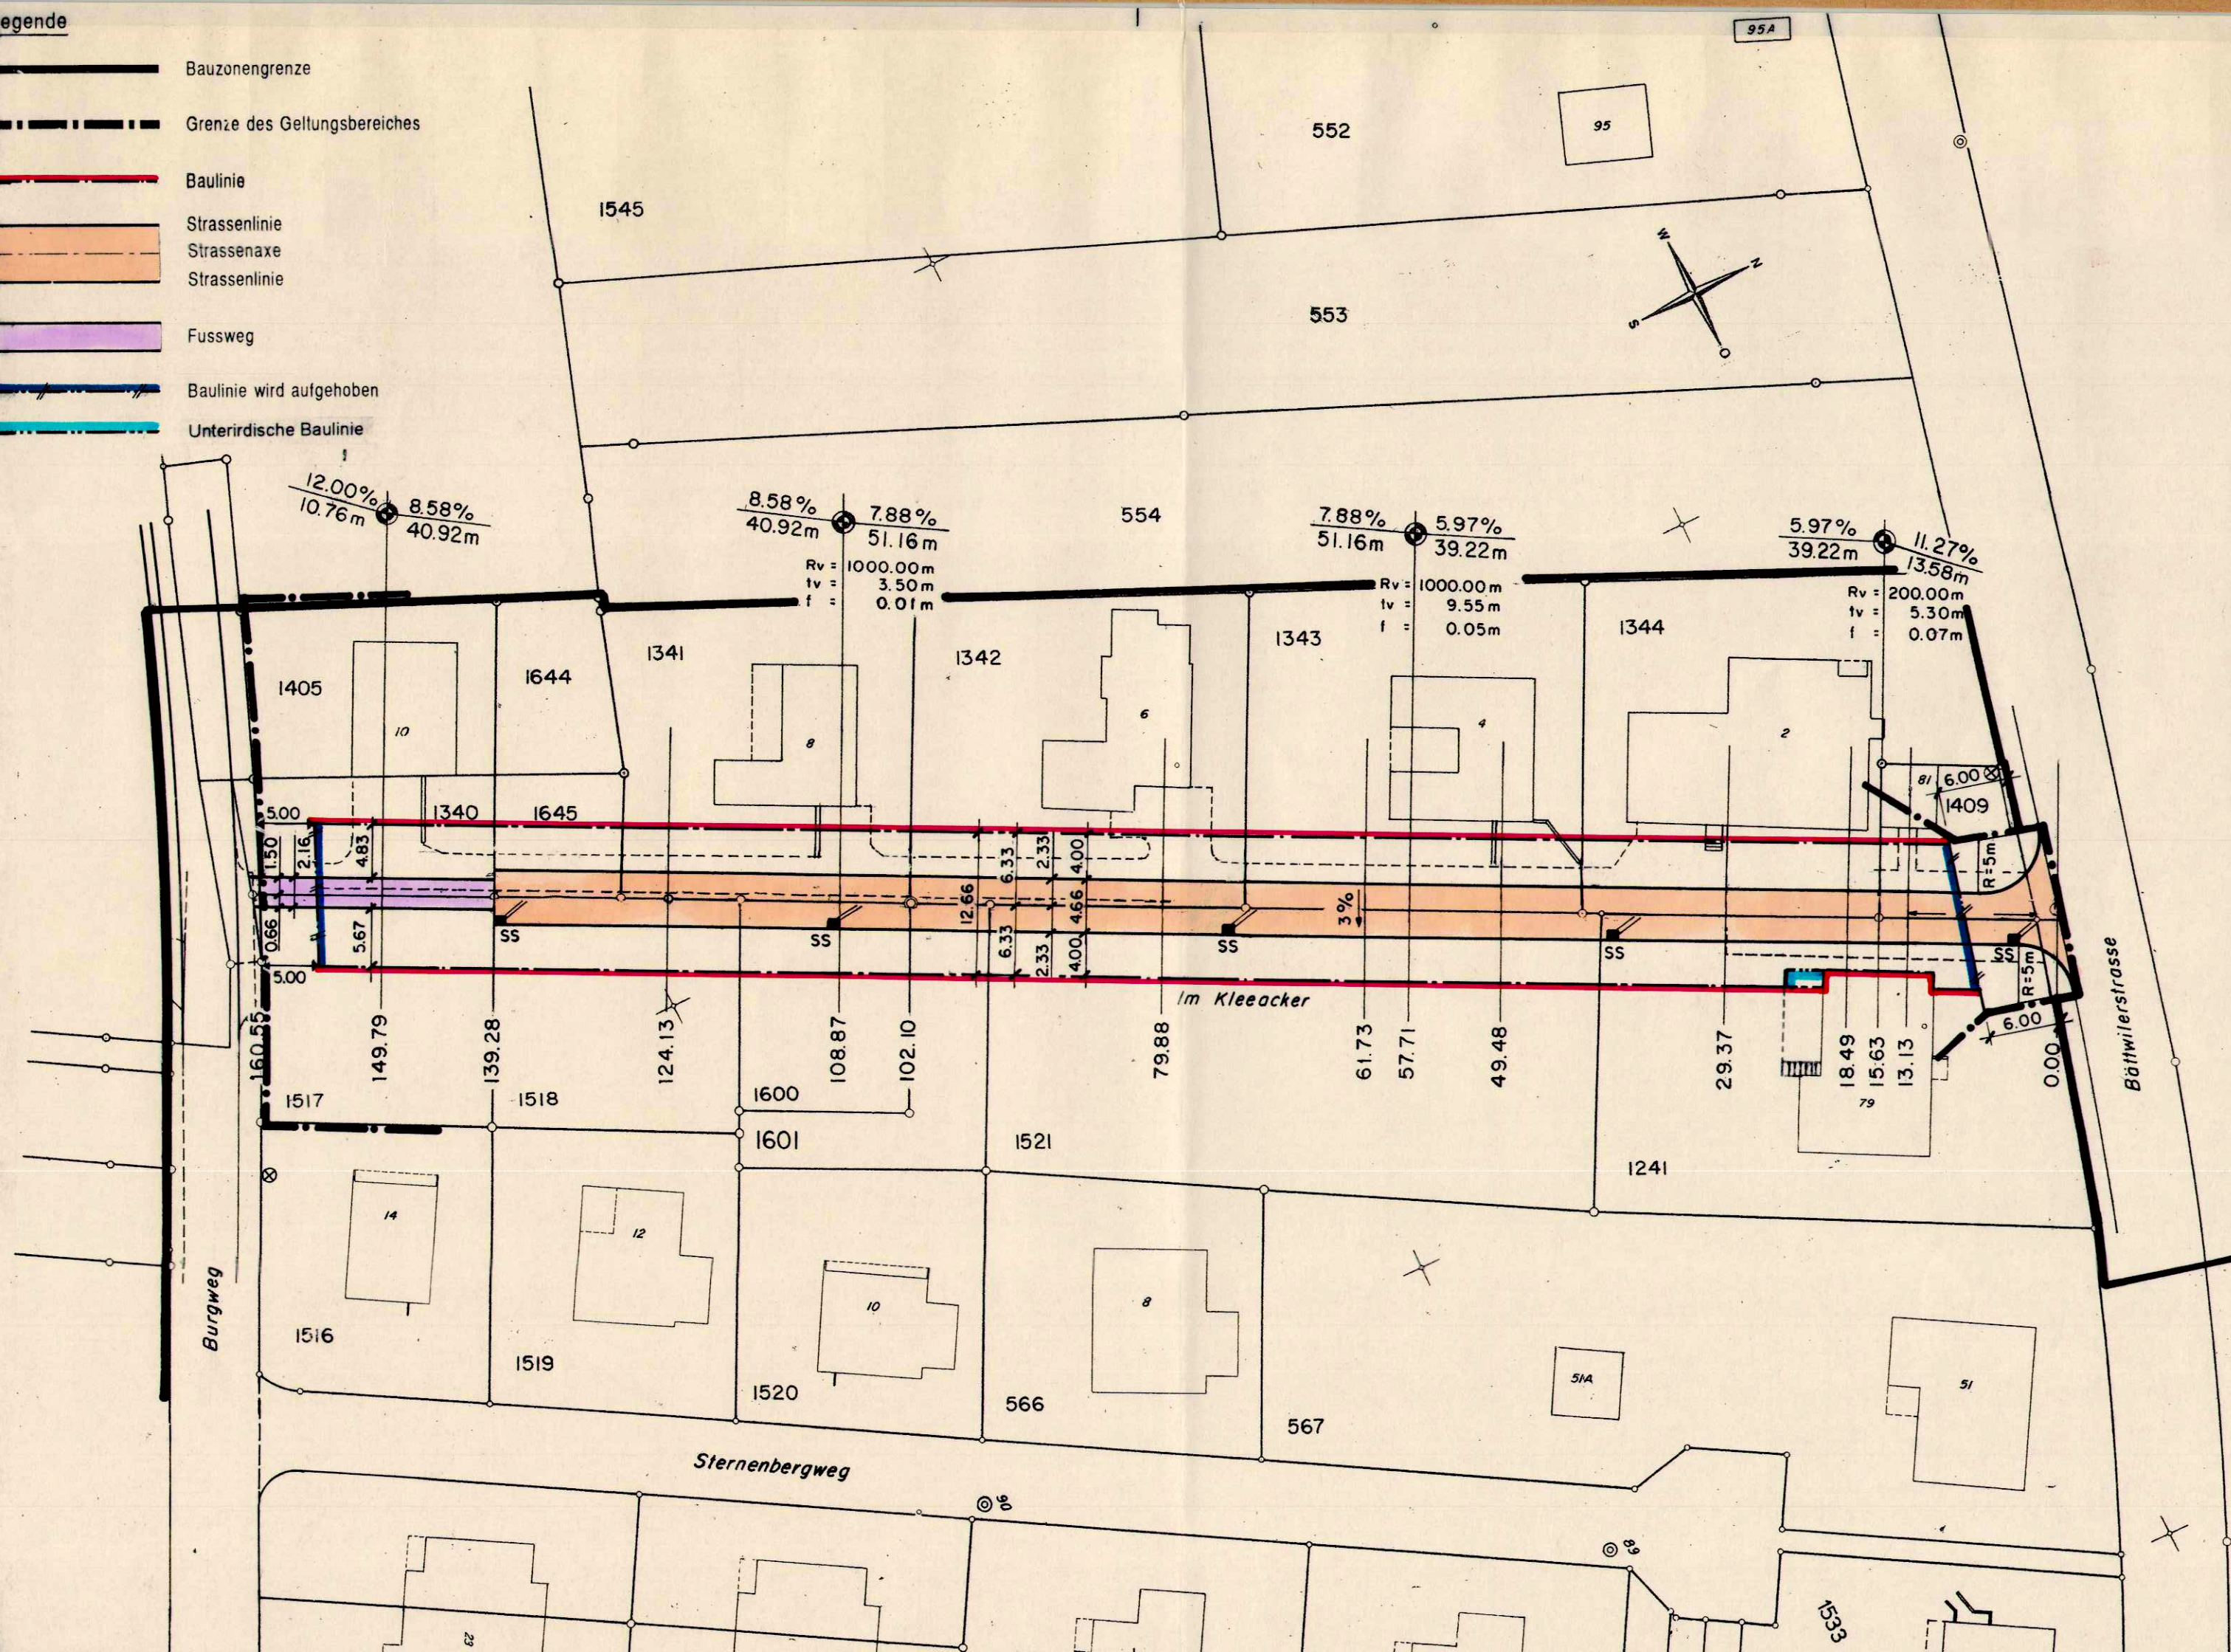
Strassen- und Baulinienplan

IM KLEEACKER

Situation 1:500

Legende

-  Bauzonengrenze
-  Grenze des Geltungsbereiches
-  Baulinie
-  Strassenlinie
-  Strassenaxe
-  Strassenlinie
-  Fussweg
-  Baulinie wird aufgehoben
-  Unterirdische Baulinie



Beschlüsse:

Öffentliche Auflage

vom 15. Juni 1998 bis 15. Juli 1998

Auflagebeschluss

vom 8. Juni 1998

Genehmigungsbeschluss

vom 27. Oktober 1998

Namens des Gemeinderates

Der Gemeindepräsident:



Der Gemeindegemeinderat

Genehmigung:

Vom Regierungsrat des Kantons Solothurn mit Beschluss No. 1239

vom 19.6.2000 genehmigt:

Dr. K. F. Fuchs

4500 Solothurn, den

Der Staatsschreiber:

Plan Nr. 315/21

INGENIEURBÜRO HANS VORBURGER AG HOFSTETTEN

Tel. 061-731 26 11

Gez. MO.

Kontr. Leu

Zugehörige Pläne Nr.

Fax. 061-711 16 27

Datum: 2.3.1998

Ergänzungen: 20.5.1998

Format 30/63