


81/10

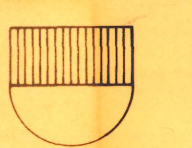

KANTON SOLOTHURN
Gemeinde Wolfwil


Kantonsstrasse III. Klasse
Schwarzhäusernstrasse
Strassen- und Baulinienplan

Situation 1 : 500

Planaufgabe vom 22. Januar - 22. Februar 1979

Geringfügige Änderungen aufgrund der
Bemerkungsverhandlungen am 12. April 1979
sind berücksichtigt.



12.4.1979/fr TA
Vom Regierungsrat durch heutigen
Beschluss Nr. 4661 genehmigt.
Solothurn, den 13. 7. 1979
Der Staatsschreiber:

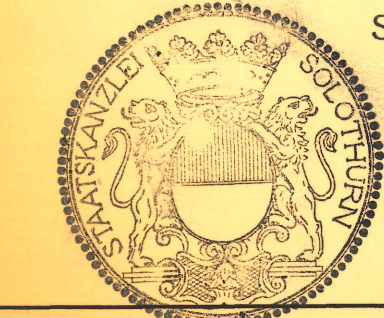

Kreisbauamt II Olten		Bearbeitet L. Gezeichnet Mo	Datum 15. Sept. 1978
Änderungen	Datum	Gez.	Plan Nr.
A B C D	15. 1. 79	Mo	81 / 23 / 5

Legende

- Grenze des Geltungsbereichs
- - - - - Baulinie neu
- Vorbaulinie
- Fahrbahn Kantonsstrasse
- Fahrbahn Gemeindestrasse
- Trottoir

 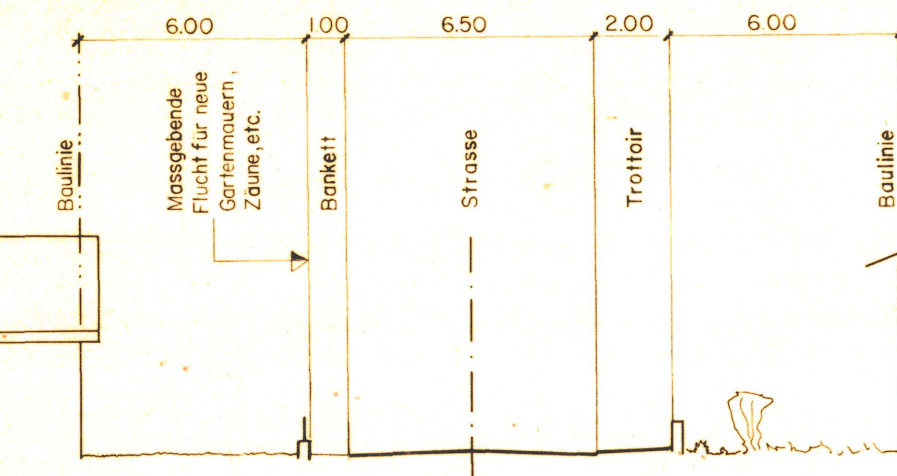

Stand der Nachführung 23.11.78