81 / 13

Einwohnergemeinde Wolfwil

Strassenplanung Blatt Nr. 3

Linienführung im Bereich von GB Nr. 118

Situation 1:500, Entscheid gestützt auf die Begehung vom 8.3.80

Auflage vom 16.1. bis 15.2.81

Vom Gemeinderat genehmigt:

Wolfwil, den 17. November 1980

Einwohnergemeinde Wolfwil

Der Ammann: Der Gemeindeschreiber:

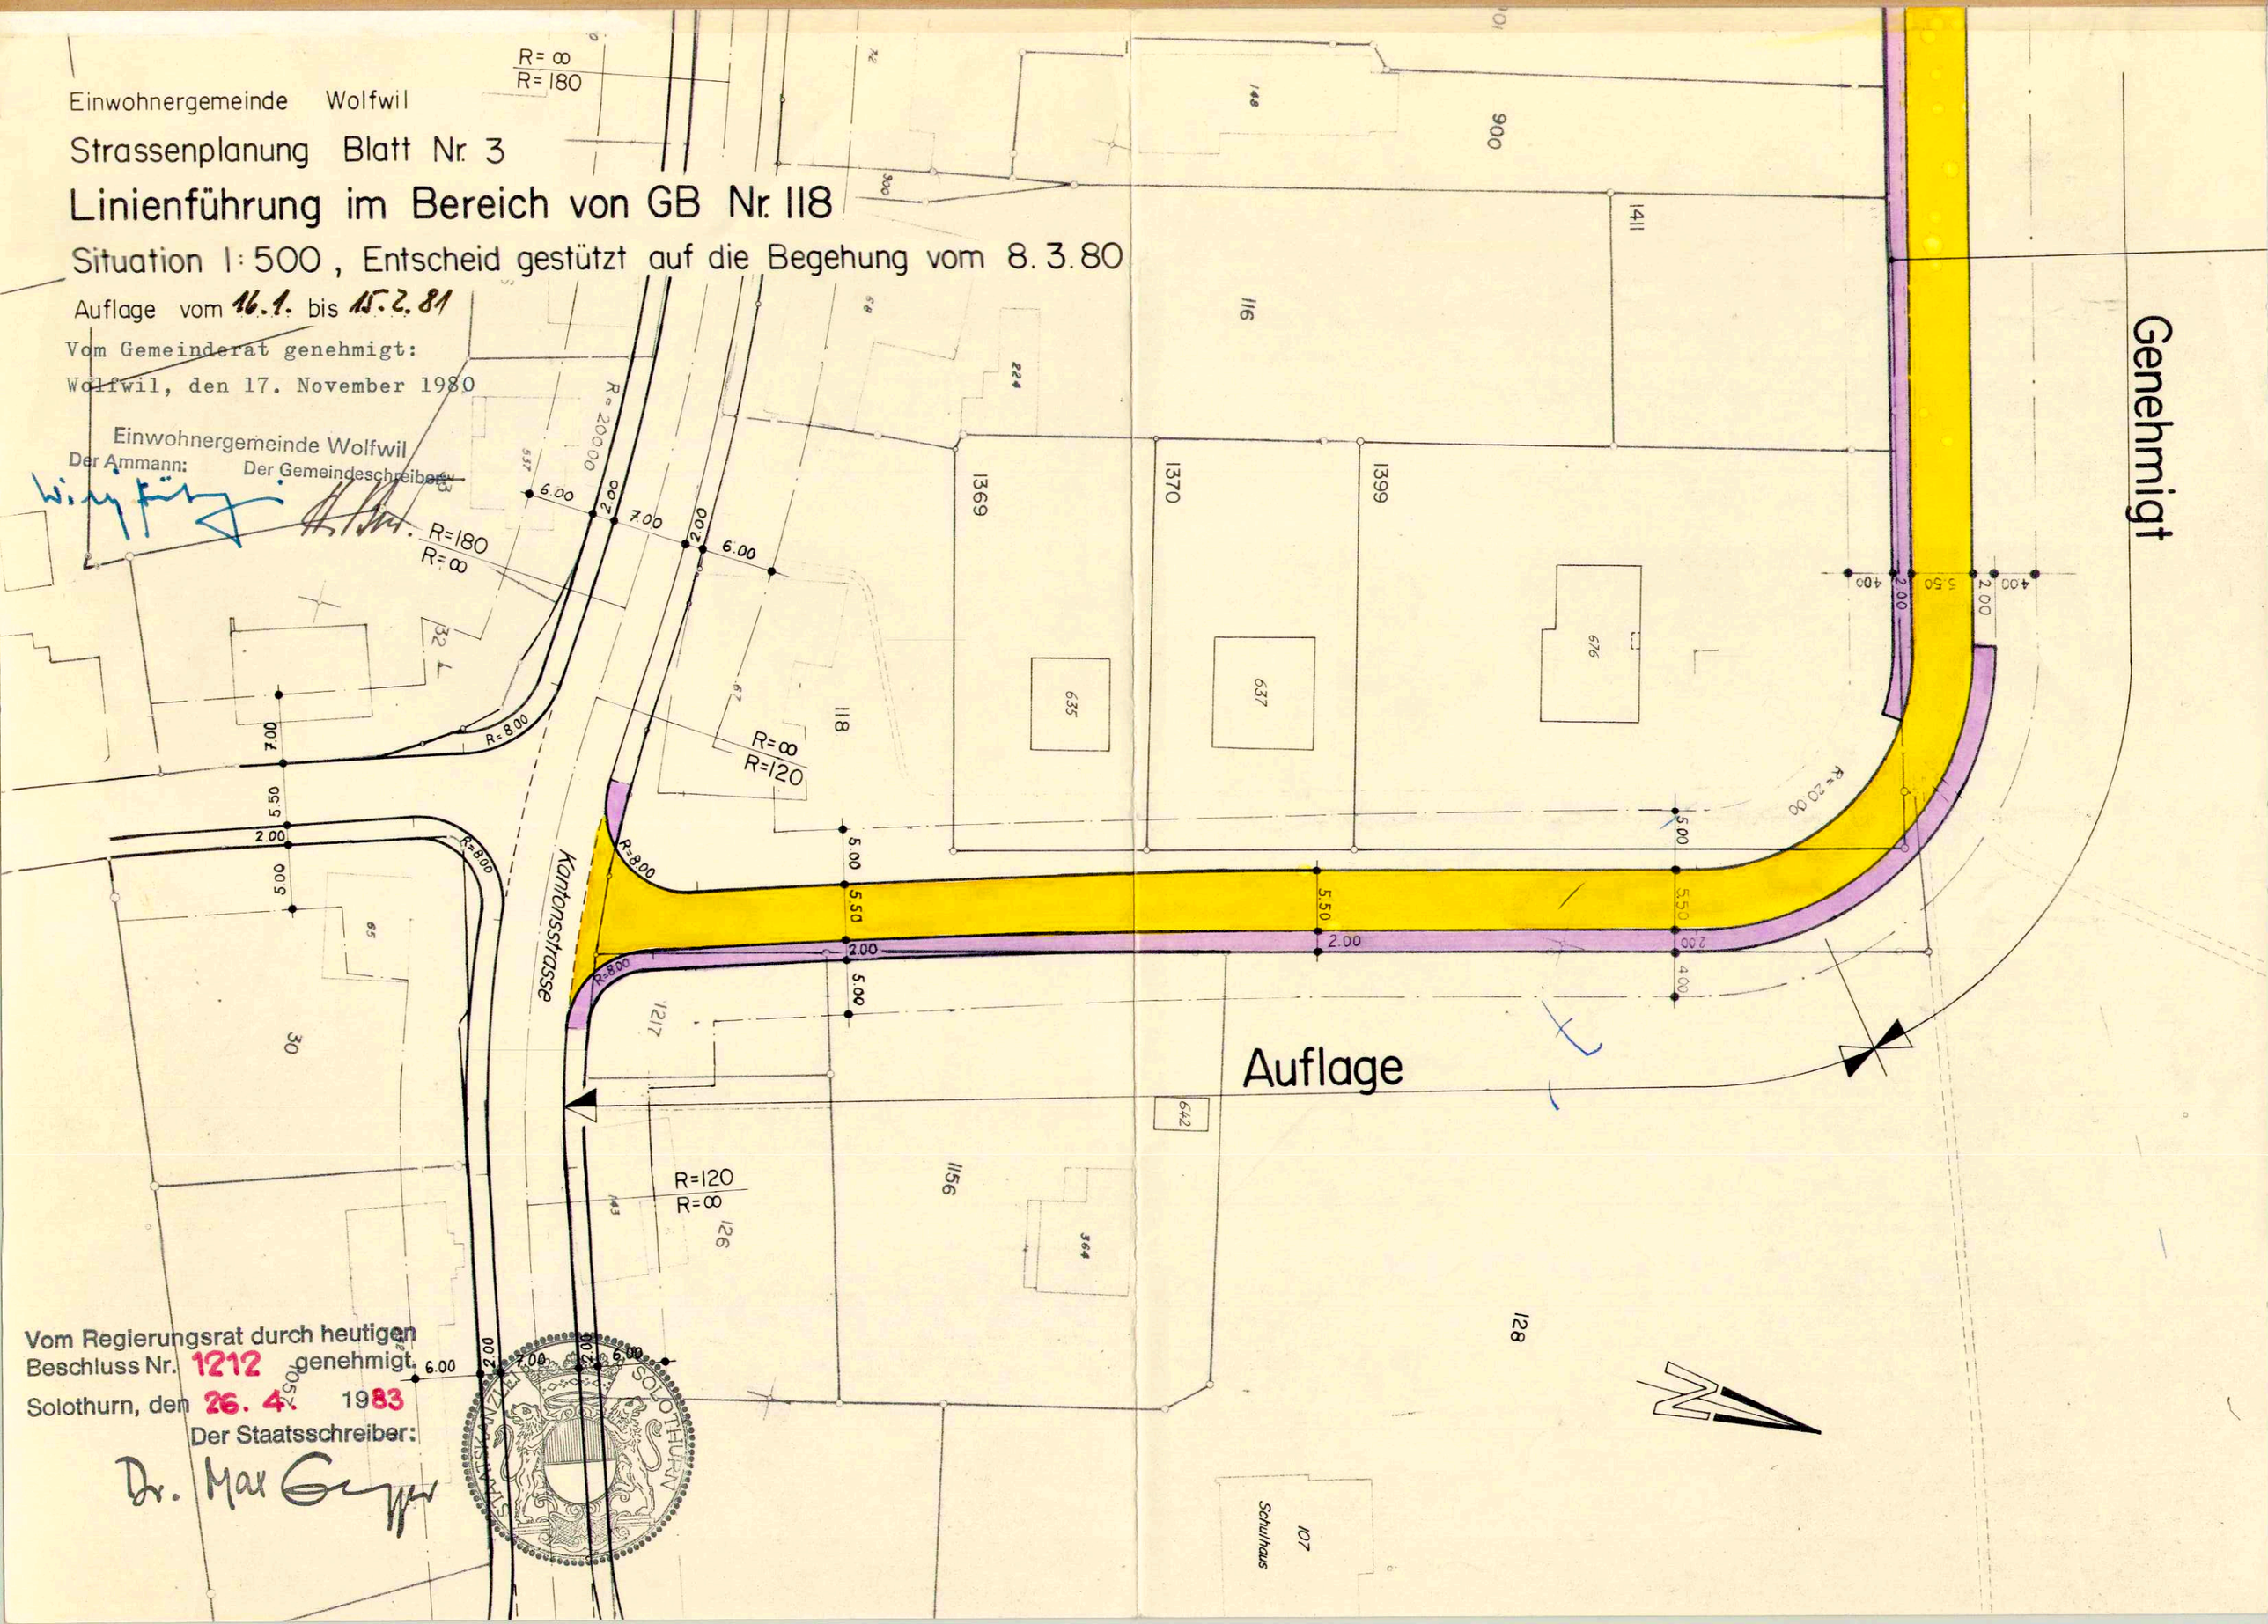

Vom Regierungsrat durch heutigen Beschluss Nr. 1212 genehmigt.

Solothurn, den 26. 4. 1983

Der Staatsschreiber:

Dr. Max Gerber