

Teilaufgabe Genereller Entwässerungsplan GEP

Kanalisation Wandfluhacker

Situation 1:1000

Öffentlich auflegen von 2.2.2012 bis 2.2.2012

Genehmigt vom Gemeinderat der Einwohnergemeinde Wolfwil am 30.01.2012

Der Gemeindepräsident: *Dr. Gemeindevorsteher*

Genehmigt vom Regierungsrat des Kantons Solothurn
gemäss RRB Nr. 4.27.3.2012

Statsschreiber

Rothpletz Lienhard
Projektierende Baingenieur SIA

Projekt:	Konstr.:	Planformat:	Plan Nr.:
R. Ackermann	D. Studer	116/60	3.11.114 - 06
Rev.	Datum	Beschreibung	Erstellt
A	30.01.2012		RA
B			
C			
D			
E			

LEGENDE

- Öffentliche Meteorwasserleitung / Entlastungsleitung
- Öffentliche Mischwasserleitung, Drucklos (MO)
- Pumpleitung
- Projektierte Mischwasserleitung
- Ersatz Schmutz- / Mischwasserleitung

RA 18
Q_{an} = 246 l/s
Q_{ne} = 140 l/s
Umbau

210
1613.1 m²
8.30

Best. Anspringwassermenge
Neue Anspringwassermenge
Massnahmen geplant

Obliegender Kontrollschacht des Einzugsgebietes
Grösse des Einzugsgebietes in m²
Abflussbeiwert

Abgrenzungen / Gebiete

- Abgrenzung Teileinzugsgebiet
- Anschluss Liegenschaft ausserhalb Bauzone an Gemeindekanalisation

Versickerung

- Gebiet mit Versickerungspflicht
- Keine Versickerung

ORIENTIERENDER INHALT

- Bauzonenbegrenzung


Einschränkungen

- Flurabstand Grundwasserspiegel <3m
- Alllastenverdrachtsfläche
- Aareschutzzone

Fassungen / Anlagen

- Bestehende Versickerungsanlage

Ausschnitt aus gültigem Generellen Entwässerungsplan GEP
RRB Nr. 444 vom 18.03.2008

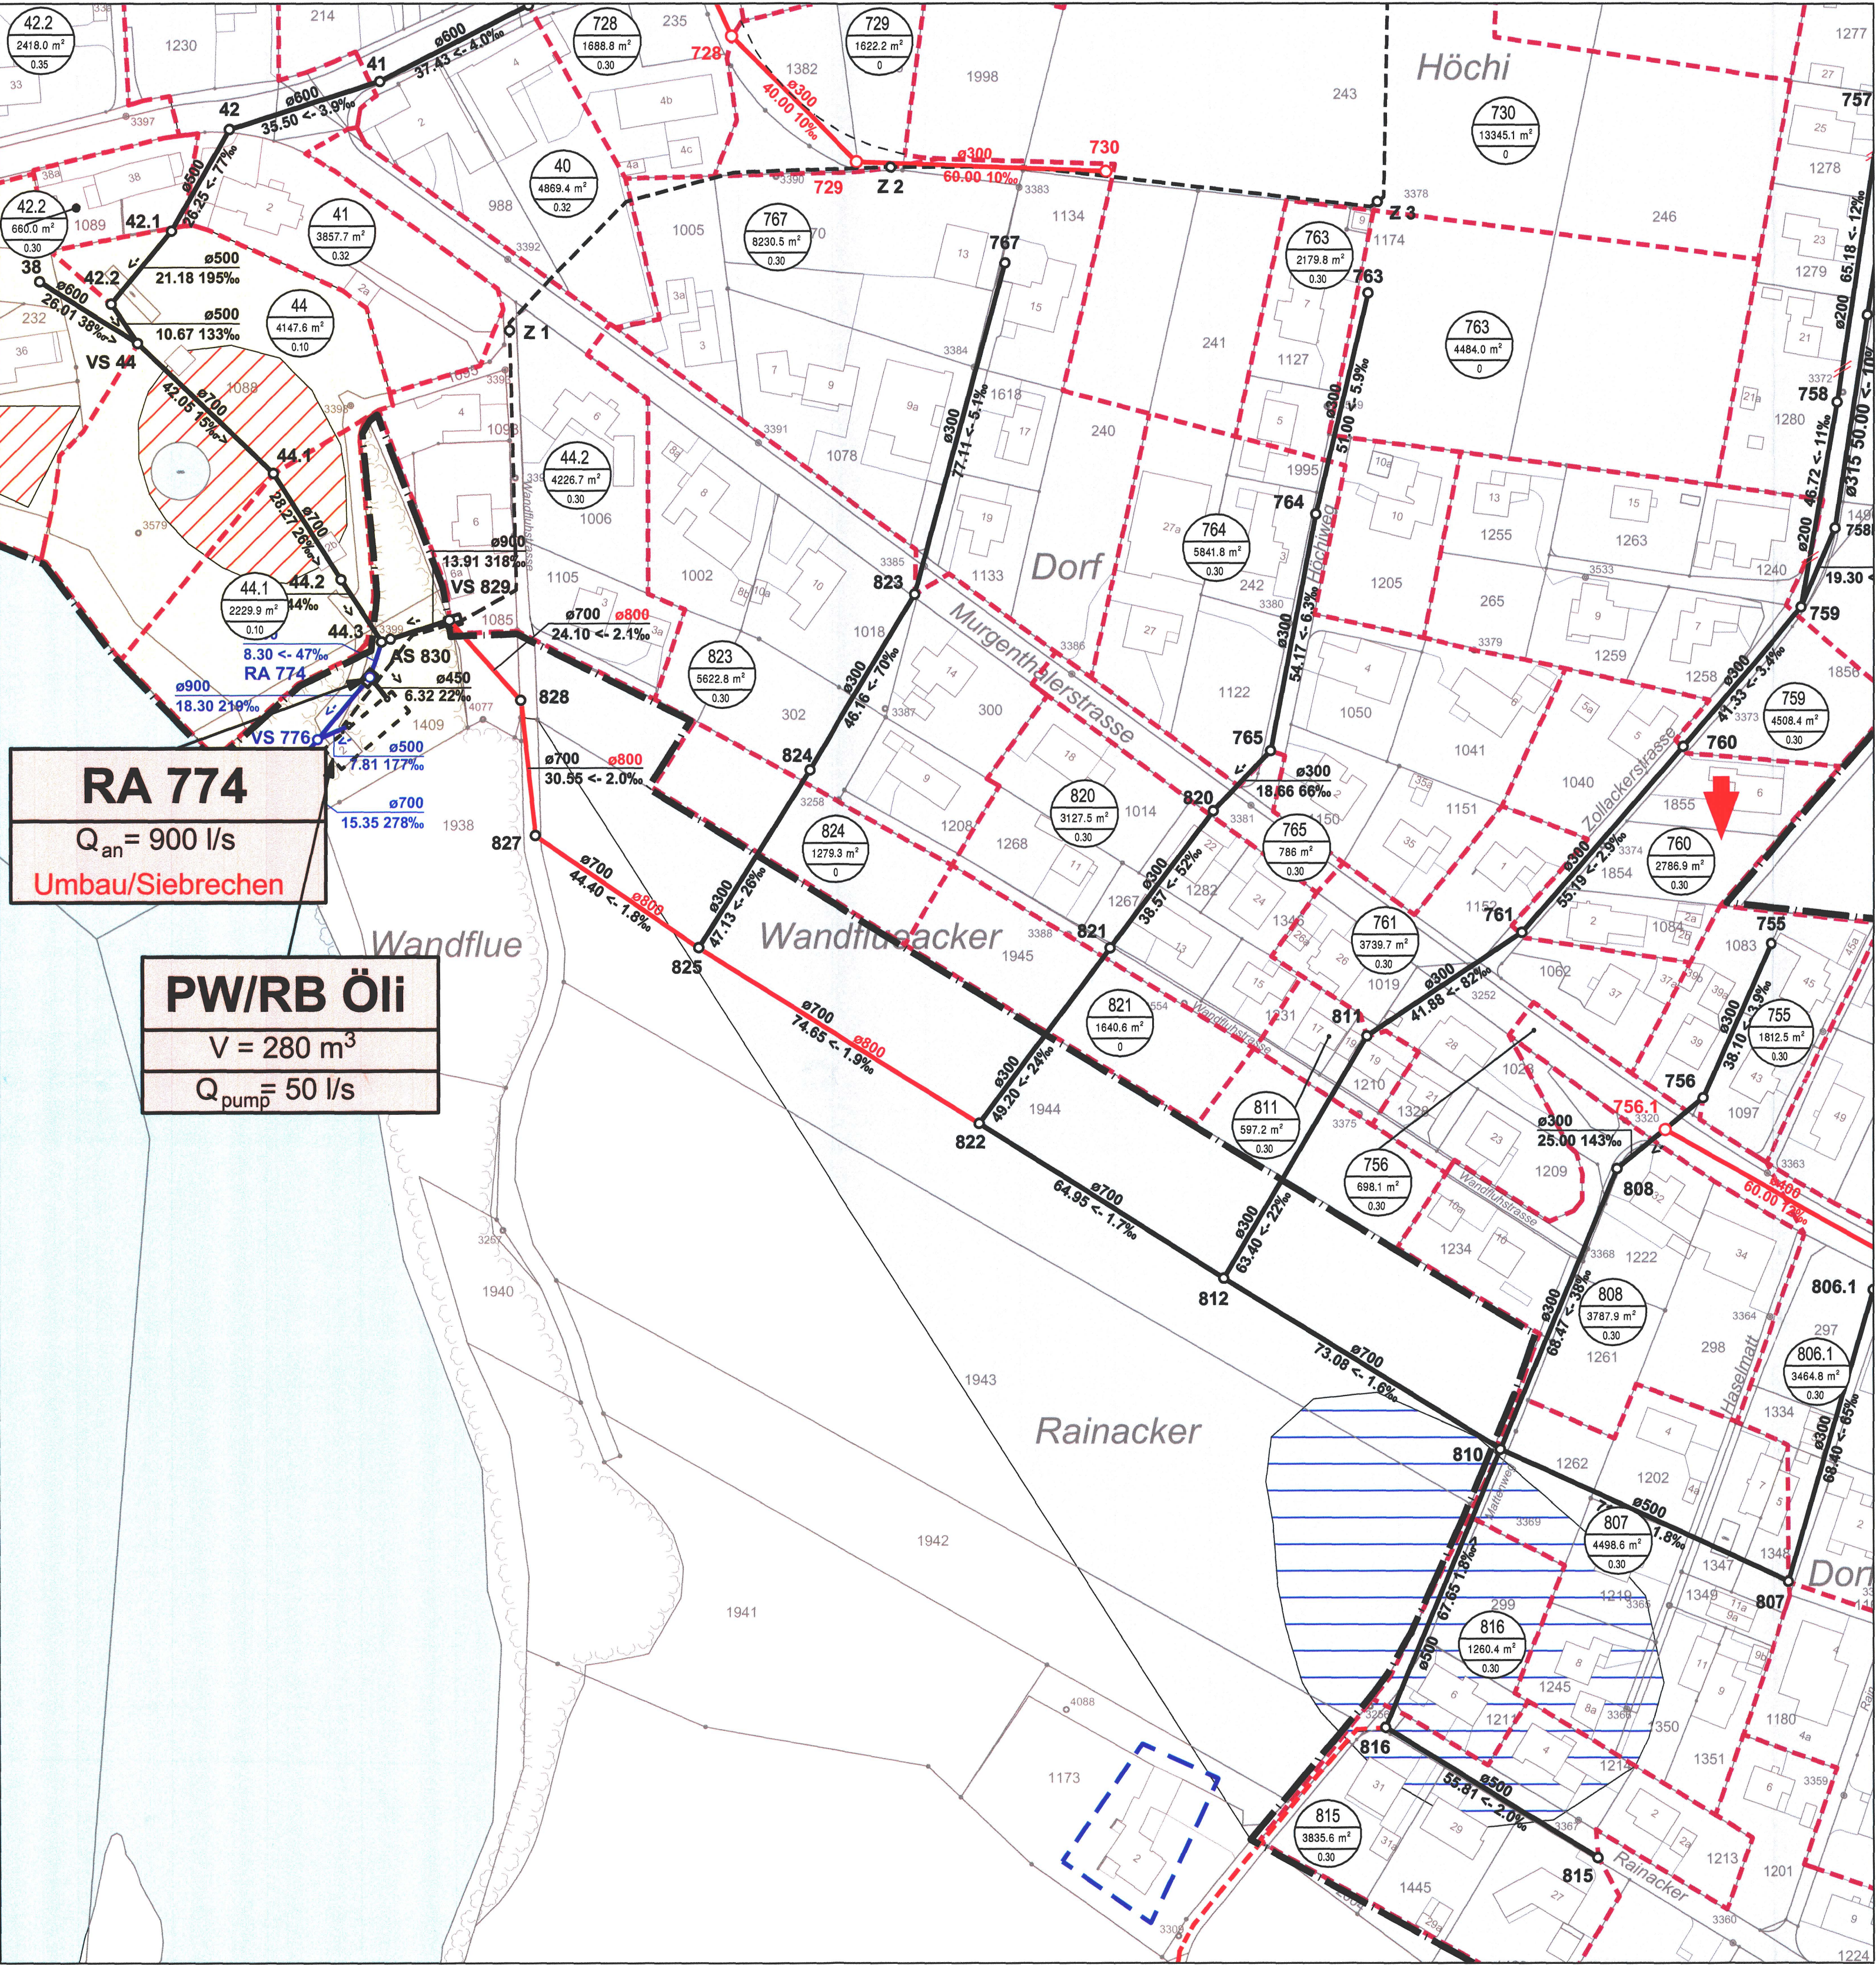

Teilaufgabe des Generellen Entwässerungsplans GEP

