


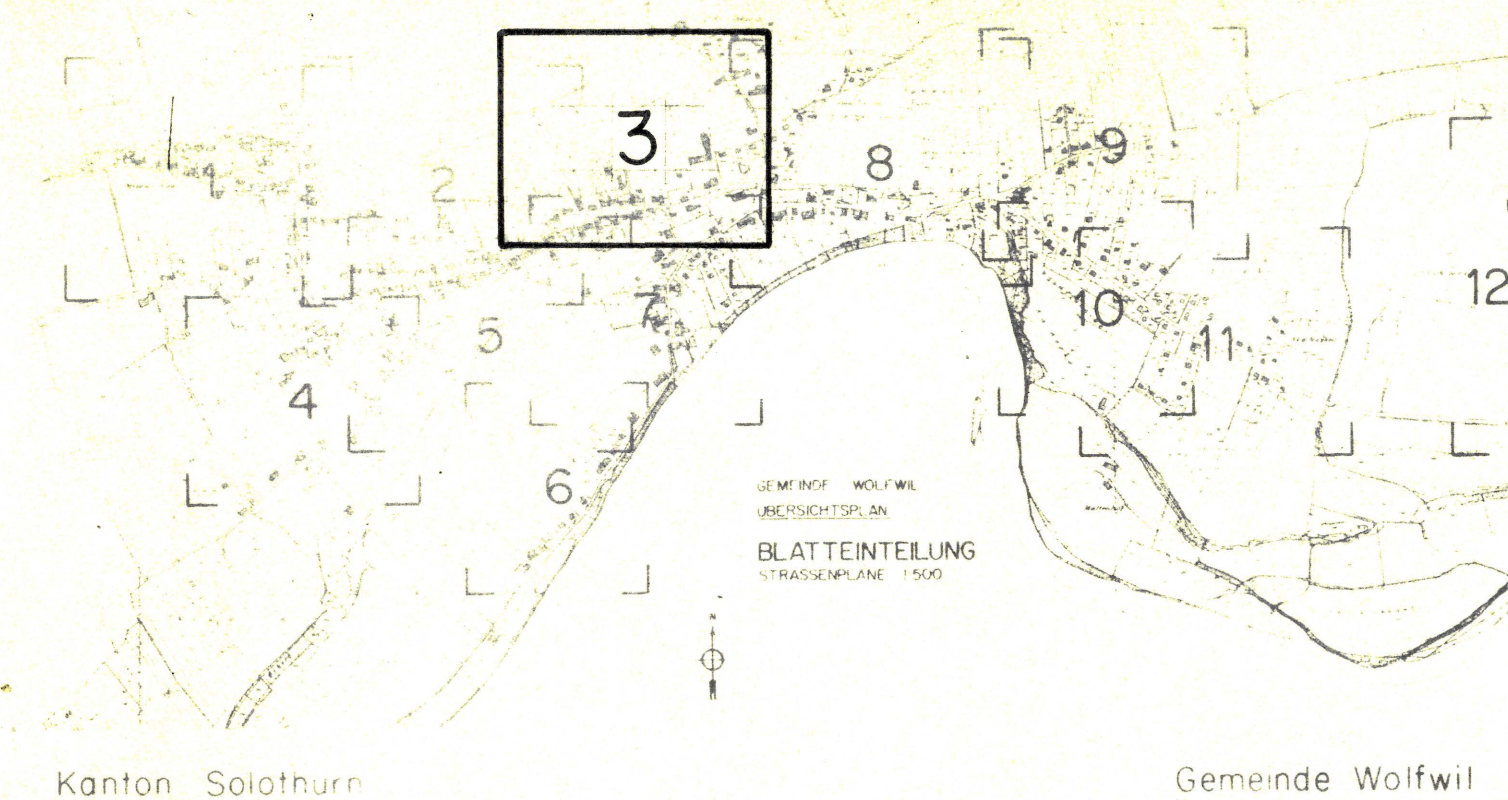

ERSCHLIESSUNGSPLAN 1:500

1. AUFLAGE VOM 28.5 BIS 27.6.1984
2. AUFLAGE VOM 11.5 BIS 10.6.1987
3. AUFLAGE VOM 4.1 BIS 3.2.1988

GENEHMIGT DURCH DIE GEMEINDE DER AMMANN
24. Mai 1988
GENEHMIGT DURCH DEN REGIERUNGSRAT DER GEMEINDESCHREIBER
H. Bütler
RRB NR. 889 VOM 12. März 1990
Der Staatsarchivrat Dr. K. Rühmann

RL	ROTHPLETZ, LIENHARD B. CIE. AG BAUINGENIEURE SIA	Plan Nr. 3.81.005 - 23 Eisenliste Nr. 90/125
AARAU Schriftführer 35 (064) 22 55 61	BERN Blumenbergstr. 50 (031) 42 13 04	OLTEN Aaraustr. 50 (062) 26 57 57
		Projekt / Statik Gezeichnet Geprüft Änderungen
		Name mp M
		Datum 14.4.88 26.5.90

Legende:


Verbindlicher Inhalt:

- Baulinie
- Baulinie über Leitung
- Vorbaulinie
- Vordachbaulinie
- gesetzliche Abstandslinie von Wald, Hecken und Gewässer
- Begrenzung Reserve - Gebiet
- Begrenzung Bauzone 1:2 Etappe
- Trattat
- Kantonsstrasse
- Baukett
- Gemeindestrasse (Sammelstrasse, Erschliessungsstrasse)
- private Erschliessung (Wegrecht)
- öffentlicher Fussweg
- Gewässer
- Wald und Feldgehölz
- Hecken

Hinweisender Inhalt:

- Baulinie entlang Kantonsstr. (orientierend)
- Erschliessungsaxe für Reservegebiet
- geschützte Bauten gemäss Kant. Inventar
- erhaltenswerte Bauten gemäss Zonenplan
- Baugesuche in diesem Bereich bedürfen der Ausnahmebewilligung durch das Kant. Forstdepartement (reduzierter Walddabstand 15m)
- K schützenswerte Kulturobjekte
- N geschütztes Naturobjekt
- Begrenzung der Strassenplanung
- Wegrecht für 2. Bautiefe
- Einbahnstrasse
- Detaillierschliessung gemäss Gestaltungsplan

Ausschnitt GB 425

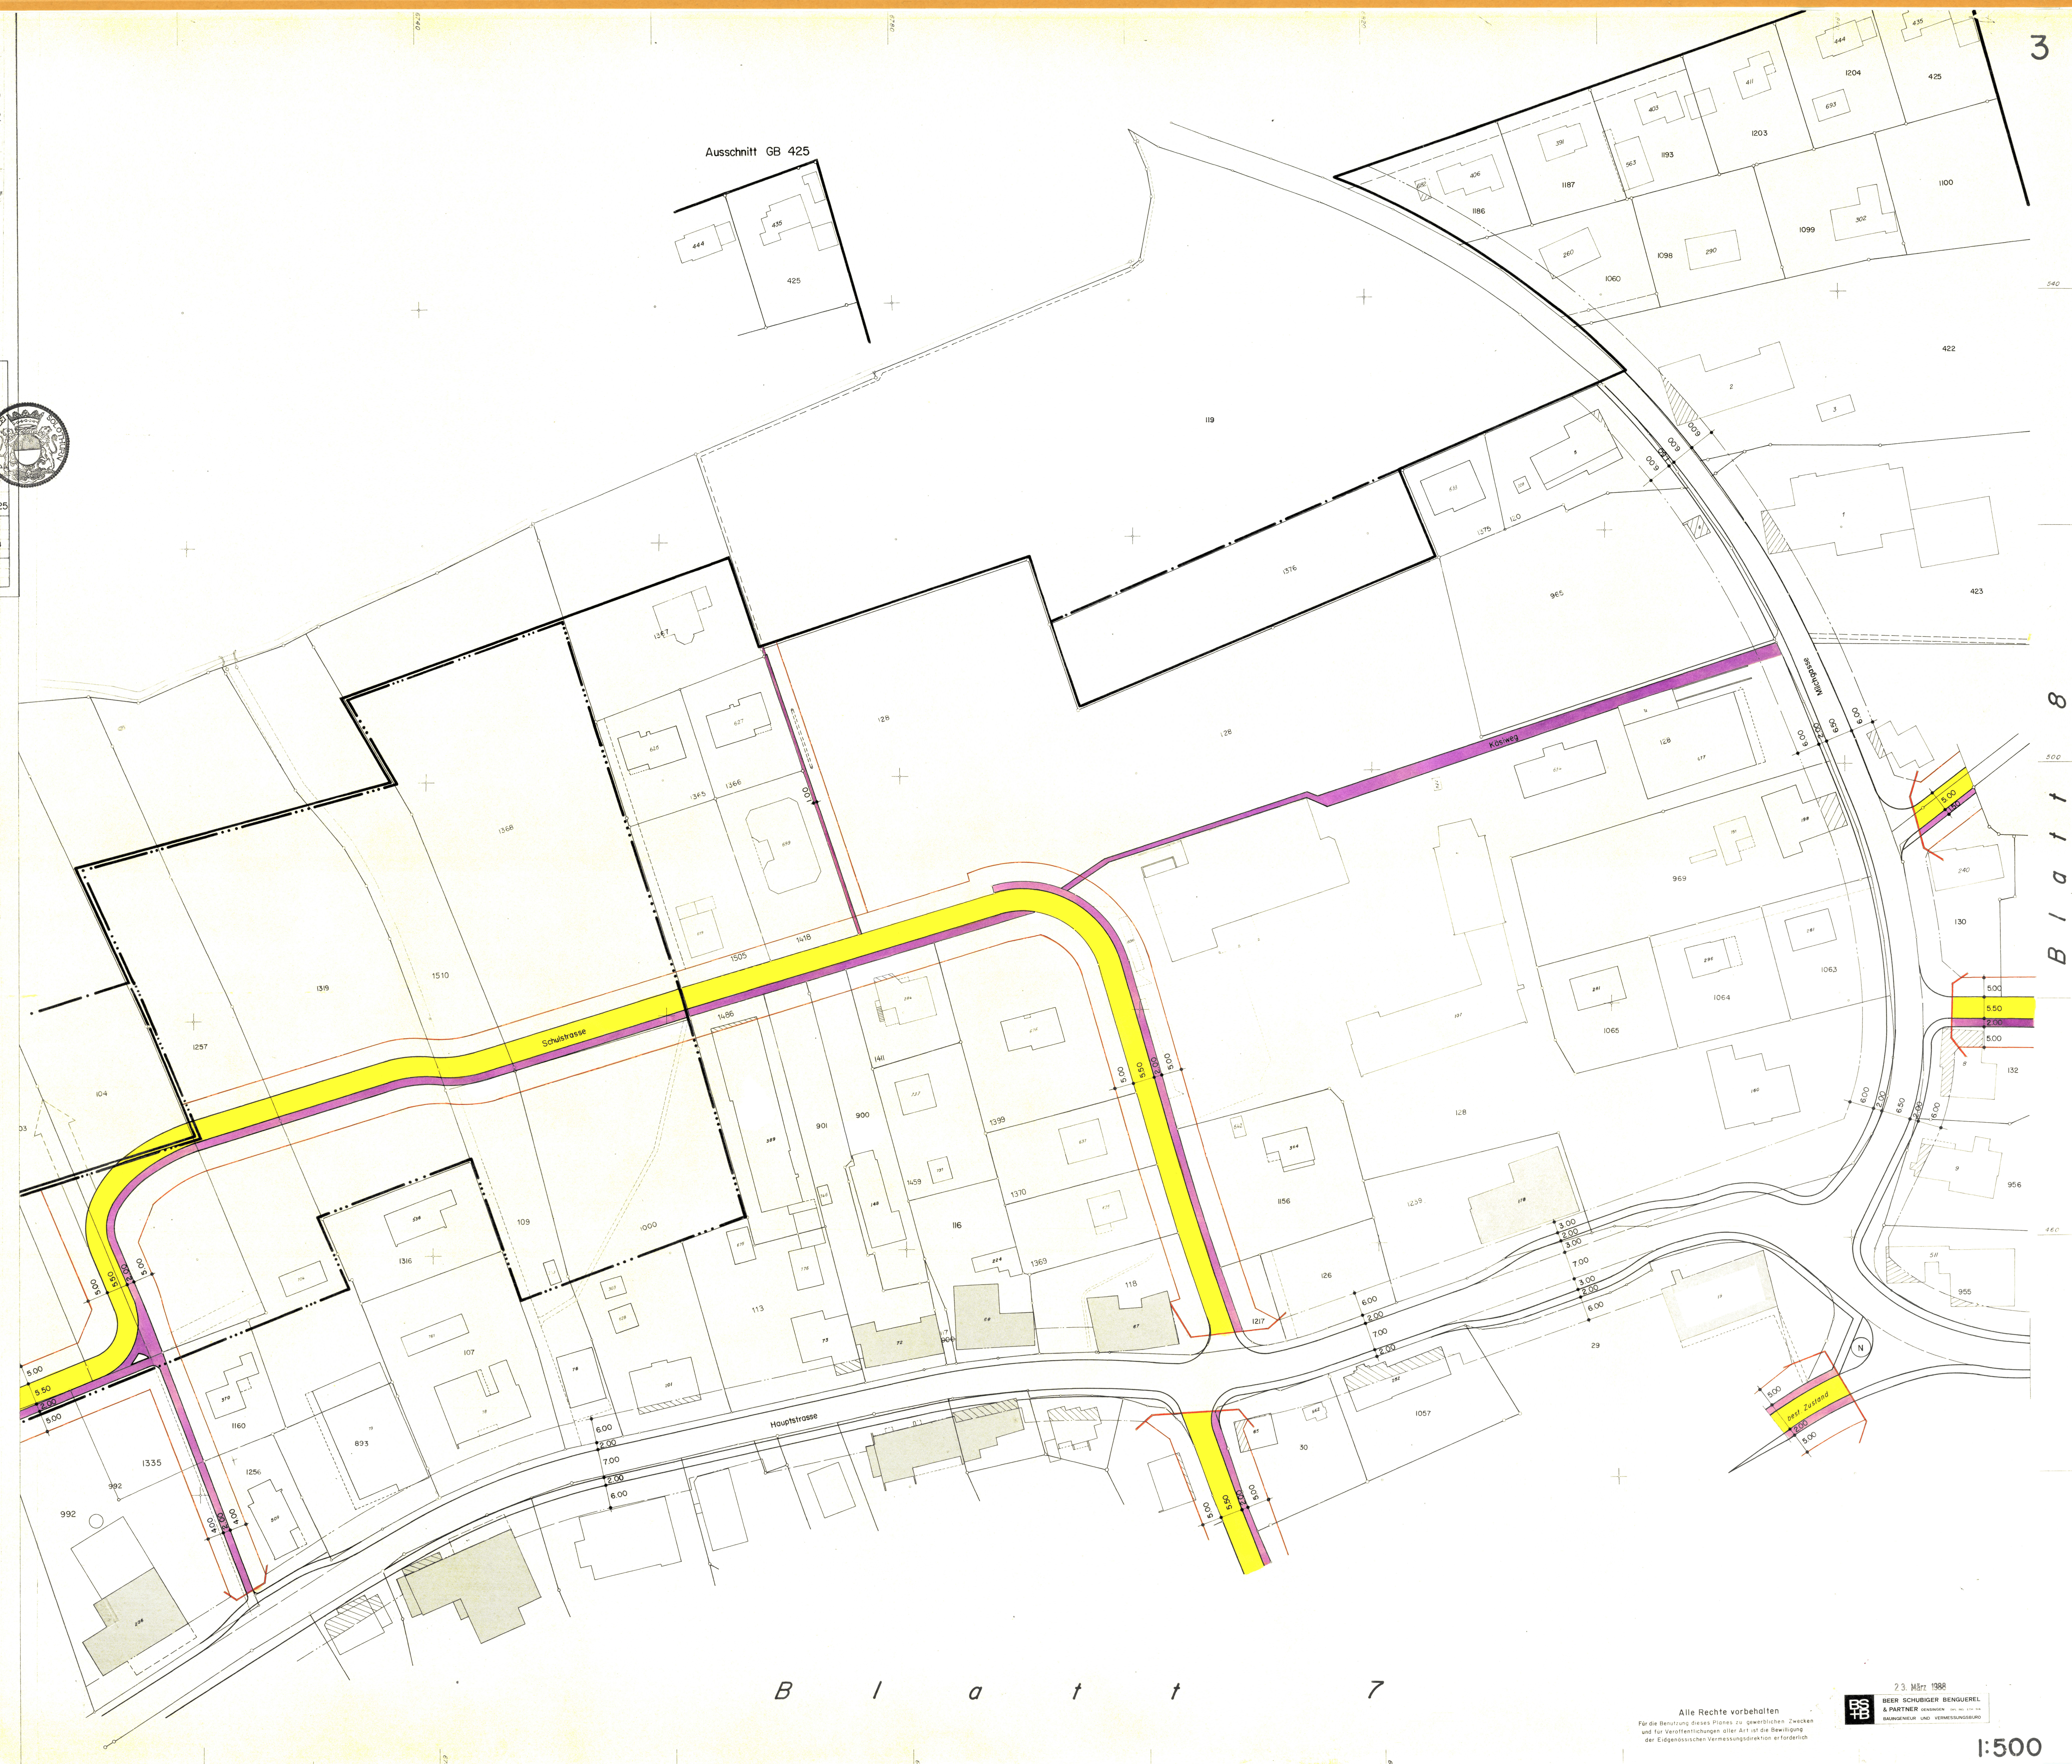

B l a t t 8

B l a t t 7

Alle Rechte vorbehalten
Für die Benutzung dieses Planes zu gewerblichen Zwecken
und für Veröffentlichungen aller Art ist die Bewilligung
der Eidgenössischen Vermessungsverwaltung erforderlich.

23. März 1988
BEER SCHUBIGER BENGUELL
& PARTNER GEMISCHT
BAUINGENIEUR UND VERMESSUNGSAMT

1:500