81 / 22 i

9

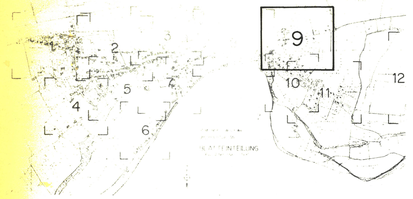

Kanton Solothurn

Gemeinde Wolfwil

ERSCHLIESSUNGSPLAN 1:500

1. AUFLAGE VOM 28.5. BIS 27.6.1984
2. AUFLAGE VOM 11.5. BIS 10.6.1987
3. AUFLAGE VOM 4.4.1988 BIS 3.2.1989

GENEHMIGT DURCH DIE GEMEINDE: DER AMMANN 24. Mai 1988 DER GEMEINDESCHREIBER

GENEHMIGT DURCH DEN REGIERUNGSRAT

RRB NR. 889 VOM 12. März 1990 Der Staatsschreiber: Dr. K. Schwabe

RL ROTHPLETZ, LIENHARD & CIE. AG BAUINGENIEURE SIA	Plan Nr. 3.81.005 - 29		Format
	Eisenliste Nr.		90/125
	Projekt / Statik	Name	Datum
	Gezeichnet	mg	14.4.88
	Geprüft		
	Aenderungen	A	
		B	
		C	

AARAU Schiffländestr. 35 (064) 22 55 61 | BERN Blumenbergerstr. 50 (031) 42 33 04 | OLTEN Gerberstr. 50 (062) 26 52 57

Legende:

Verbindlicher Inhalt

- Baulinie
- Baulinie über Leitung
- Vorbaulinie
- Vordachbaulinie
- gesetzliche Abstandslinie von Wald, Hecken und Gewässer
- Begrenzung Reserve - Gebiet
- Begrenzung Bauzone 1. 2. Etappe
- Trottoir Kantonsstrasse Bankett
- Trottoir
- Gemeindestrasse (Sammelstrasse, Erschliessungsstrasse)
- private Erschliessung (Wegrecht)
- öffentlicher Fussweg
- Gewässer
- Wald und Feldgehölz
- Hecken

Hinweisender Inhalt:

- Baulinie entlang Kantonsstr. (orientierend)
- Erschliessungsaxe für Reservegebiet
- geschützte Bauten gemäss Kant. Inventar
- erhaltenswerte Bauten gemäss Zonenplan
- Baugesuche in diesem Bereich bedürfen der Ausnahmebewilligung durch das Kant. Forstdepartement (reduzierter Waldabstand 15m)
- K schützenswerte Kulturobjekte
- N geschütztes Naturobjekt
- Begrenzung der Strassenplanung
- Wegrecht für 2 Bautiefe — Detailerschliessung für Parzellen in 2. Bautiefe durch Grundbucheintrag mit Wegrecht
- Einbahnstrasse
- Detailerschliessung gemäss Gestaltungsplan

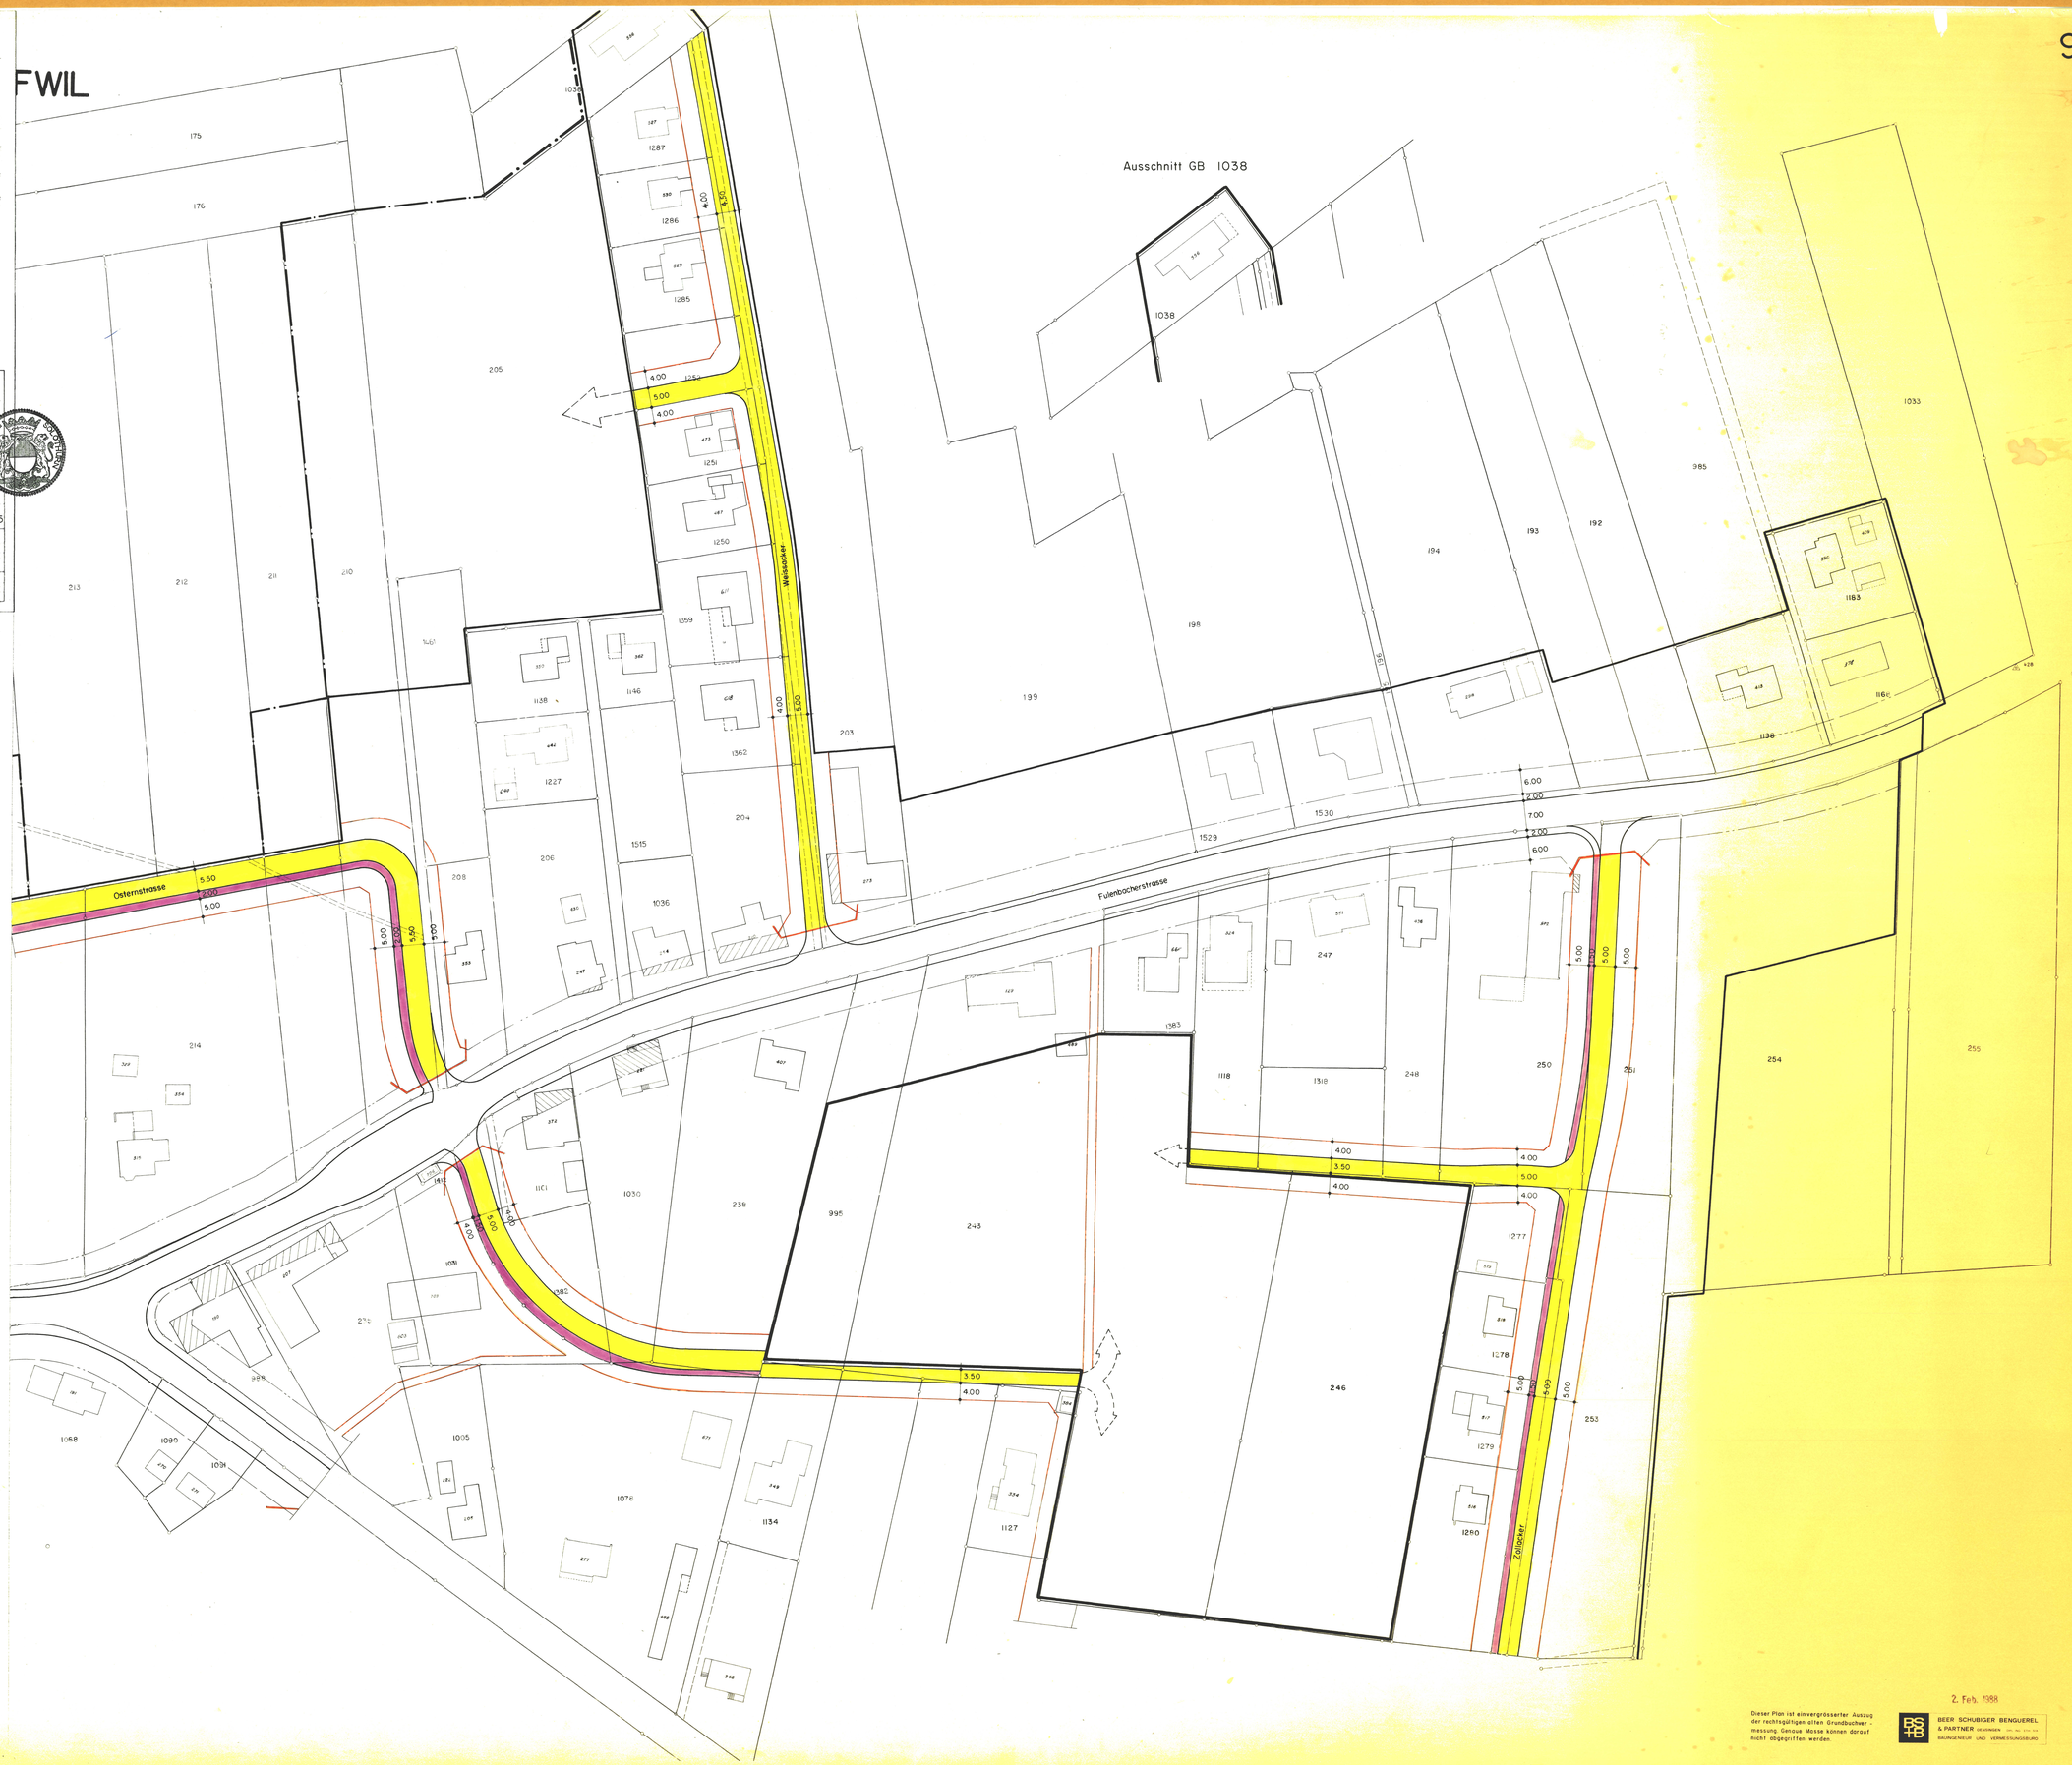

Dieser Plan ist ein vergrösserter Auszug der rechtsgültigen alten Grundbuchvermessung. Genaue Masse können darauf nicht abgegriffen werden.

2. Feb. 1988

BEER SCHUBIGER BENGUEREL & PARTNER DENGINGEN BAUINGENIEURE UND VERMESSUNGSBÜRO