81 / 29 c

KANTON SOLOTHURN
GEMEINDE WOLFWIL

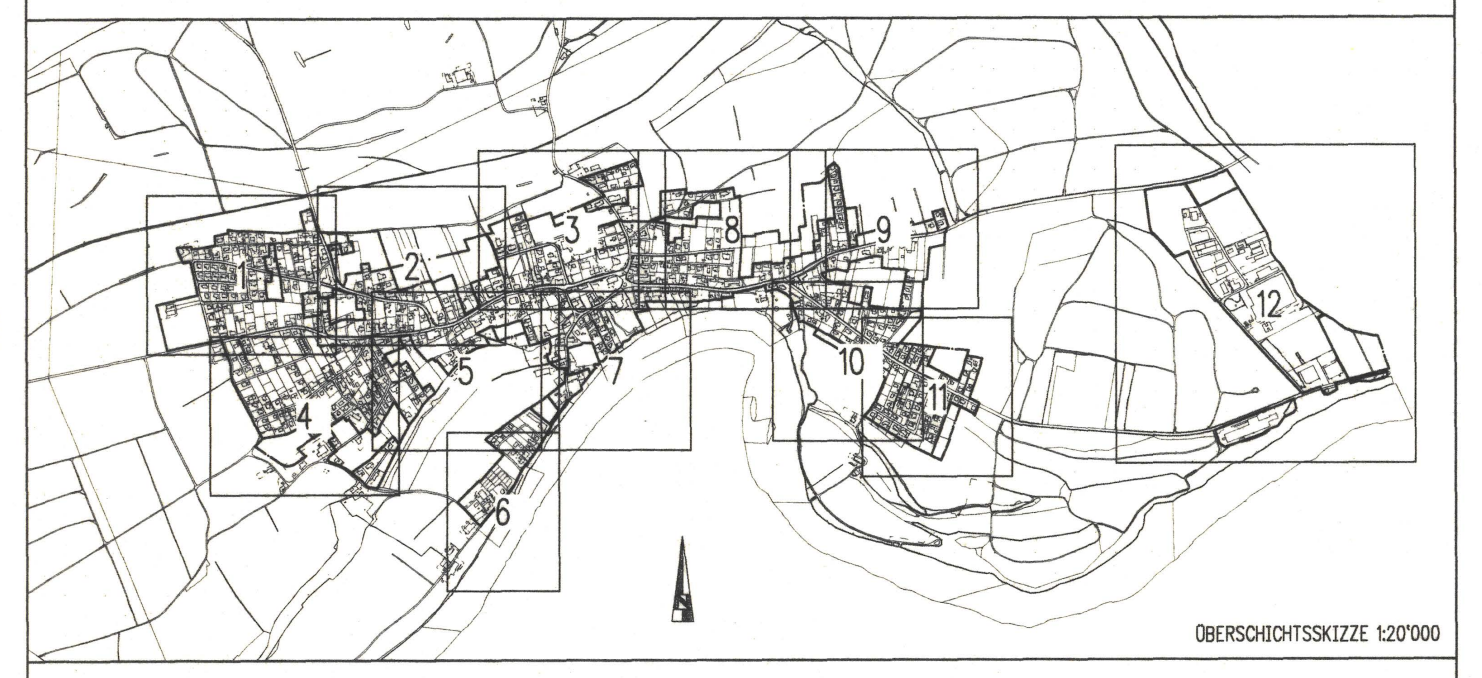
1
2
3
4
5
6
7
8
9
10
11
12
ÜBERSICHTSSKIZZE 1:20'000

Erschliessungspläne 1:500

Genehmigt durch den Regierungsrat mit RRB Nr.889 vom 12.März 1990

Teilrevision :

1. Auflage vom 26.8.96 bis 24.9.96
2. Auflage vom 02.12.96 bis 31.12.96

Beschlossen durch den Gemeinderat am 13.01.1997

Der Gemeindepräsident
R. Büttiker
Der Gemeindeschreiber

GEMEINDE 4628 WOLFWIL

Genehmigt durch den Regierungsrat mit
RRB Nr.: 228 vom: 27. Jan. 1998

Der Staatsschreiber
Dr. K. Schwaller

STAATSKANZLEI SOLOTHURN

ROTHPLETZ, LIENHARD + CIE AG
BAUINGENIEURE ETH / SIA
4600 OLTEN AARAUERSTR. 50
Tel: 062 / 296 57 57
Fax: 062 / 296 73 49

Plan Nr. 3 94 093 - 2			Format
Liste Nr.			168/90
		Name	Datum
Projekt		RA	Juni 1997
Gezeichnet		MV	Juni 1997
Geprüft			
Aenderungen	A		
	B		
	C		

Legende :

Verbindlicher Inhalt

— — — —	Baulinie
	Leitungsbaulinie
	Vorbaulinie
- - - - - - - -	Vordachbaulinie
	gesetzliche Abstandslinie von Wald, Hecken und Gewässer
	gesetzliche Abstandslinie von Wald, Hecken und Gewässer identisch mit Waldbaulinie
	Begrenzung Reservegebiet
━━━━	Begrenzung Bauzone
	Trottoir Kantonsstrasse Bankett
	Trottoir Gemeindestrasse (Sammelstrasse , Erschliessungsstrasse)
	private Erschliessung (Wegrecht)
	öffentlicher Fussweg
	Gewässer
	Hecke geschützt mit Heckenbaulinie
Ⓥ	Hecke (im Baubewilligungsverfahren verlegbar)

Hinweisender Inhalt

	Baulinie entlang Kantonsstrasse (orientierend)
	Erschliessungsaxe für Reservegebiet
	geschützte Bauten gemäss Kantonalem Inventar
	erhaltenswerte Bauten gemäss Zonenplan
K	schützenswerte Kulturobjekte
Ⓝ	geschütztes Naturobjekt
	Begrenzung der Strassenplanung
Wegrecht für 2. Bautiefe	Detailerschliessung für Parzellen in 2. Bautiefe durch Grundbucheintrag mit Wegrecht
→	Einbahnstrasse
	Wald im Rechtssinne
	Waldgrenze Orientierende Darstellung ohne Rechtsverbindlichkeit
	Waldgrenze verbindlich gestützt auf Art. 10 des Bundesgesetzes über den Wald verbindlich festgestellt

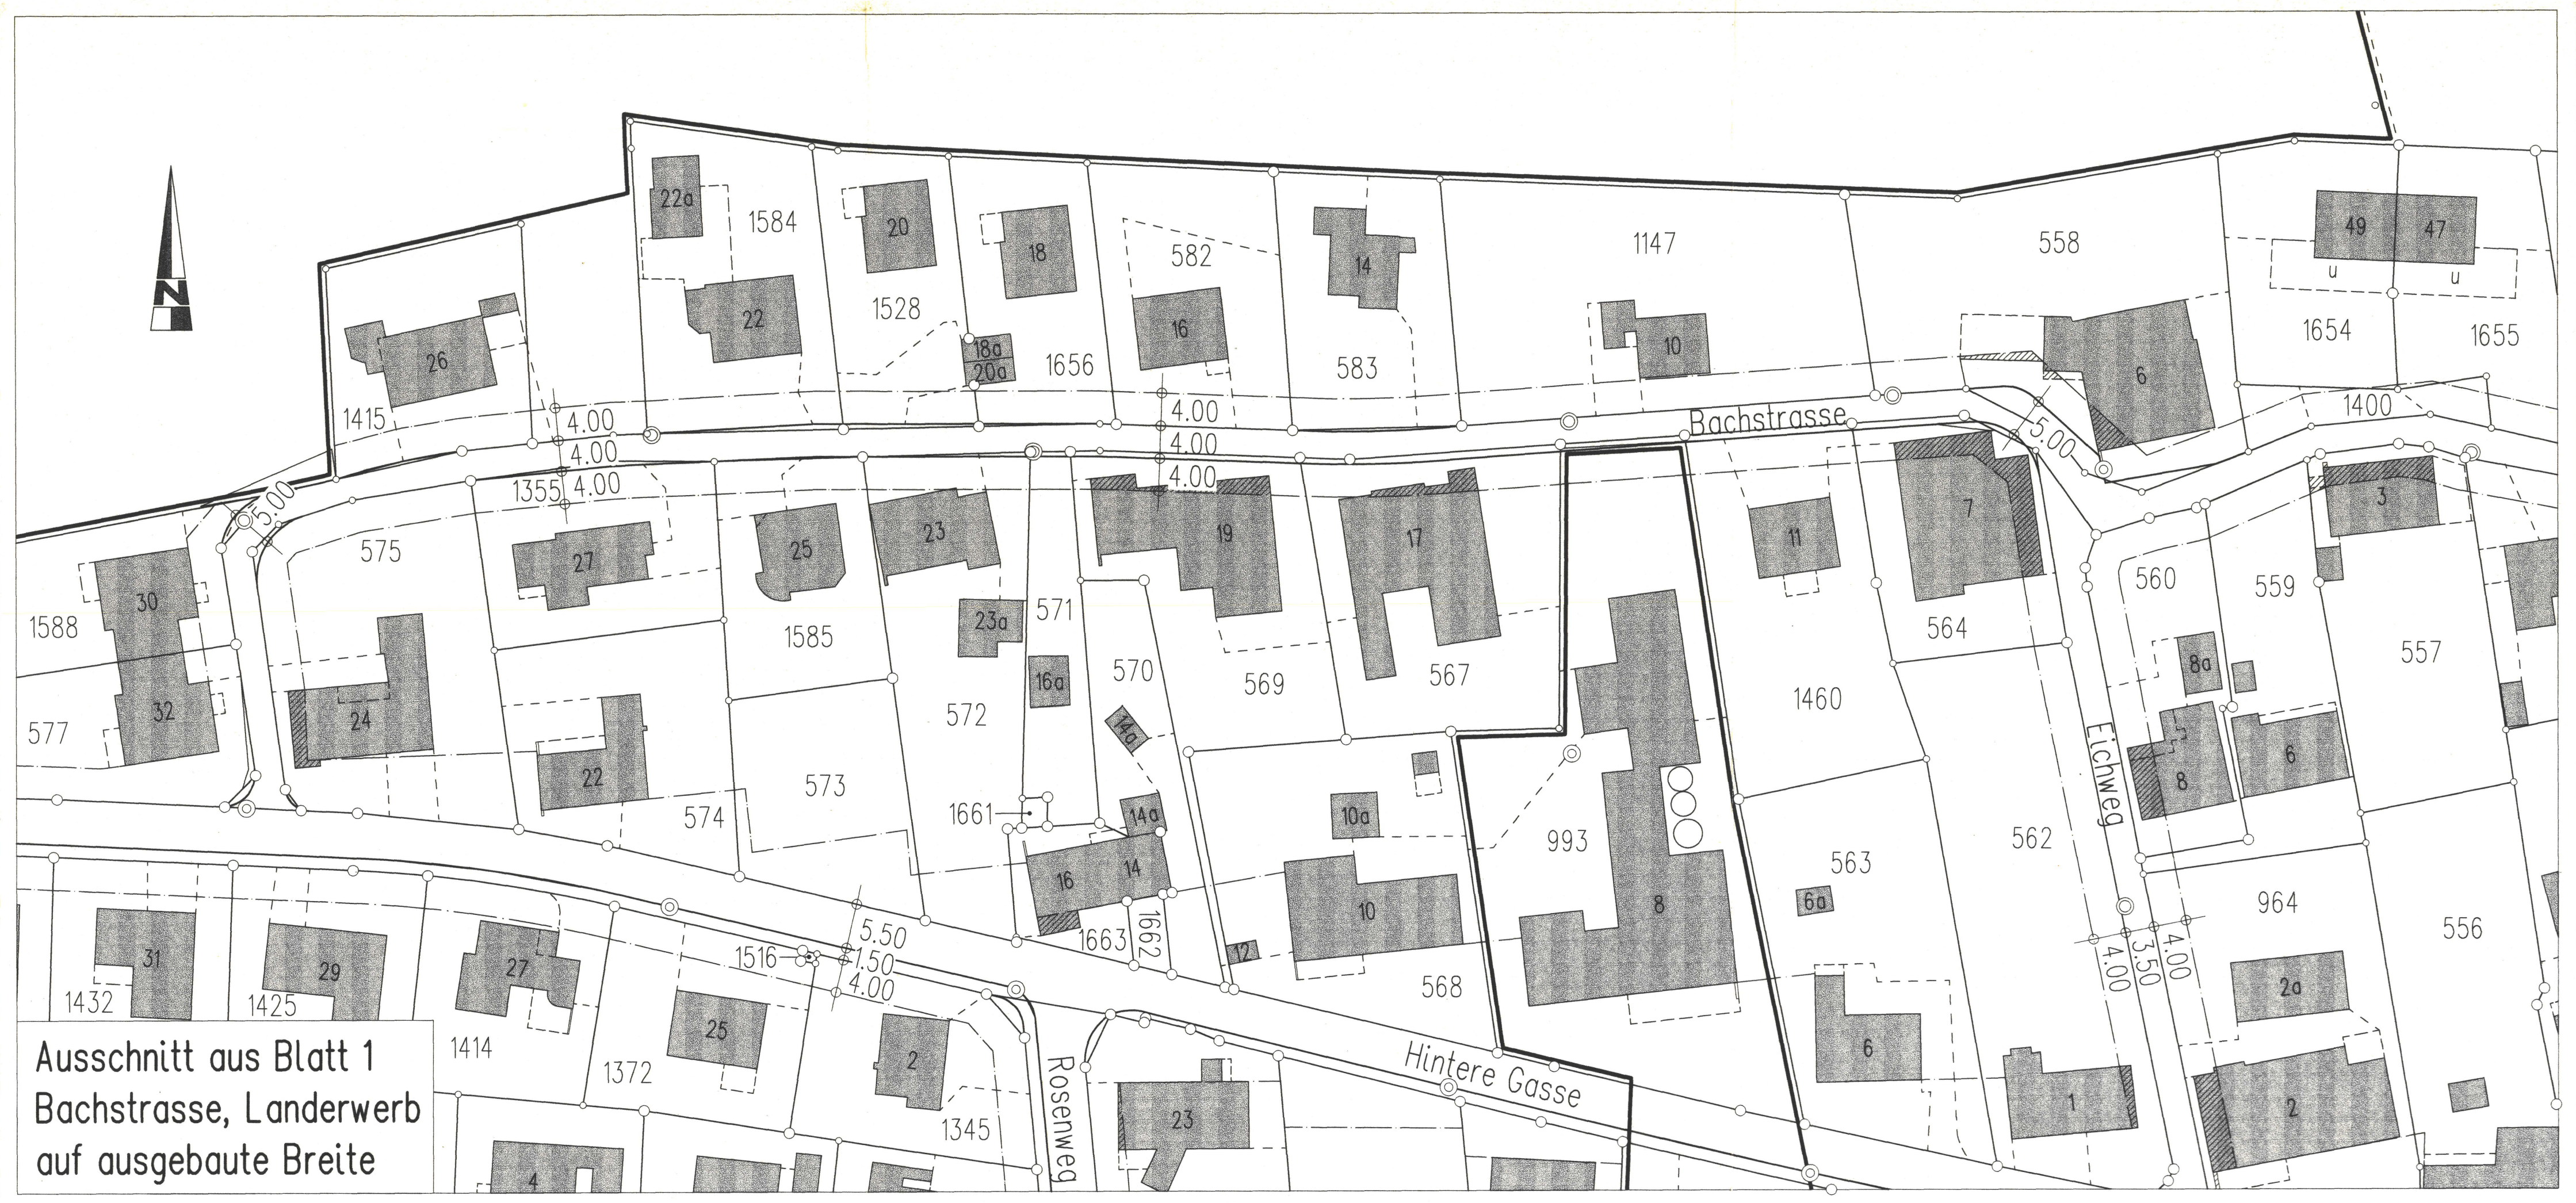
Bachstrasse
Hintere Gasse
Rosenweg
Eichweg
4.00
5.00
5.50
1588
577
575
1415
1584
1528
1656
582
583
1147
558
1654
1655
1400
1355
1585
571
570
569
567
572
573
574
1661
1460
564
560
559
557
993
563
562
964
556
568
1516
1663
1432
1425
1414
1372
1345

Ausschnitt aus Blatt 1
Bachstrasse, Landerwerb
auf ausgebaute Breite

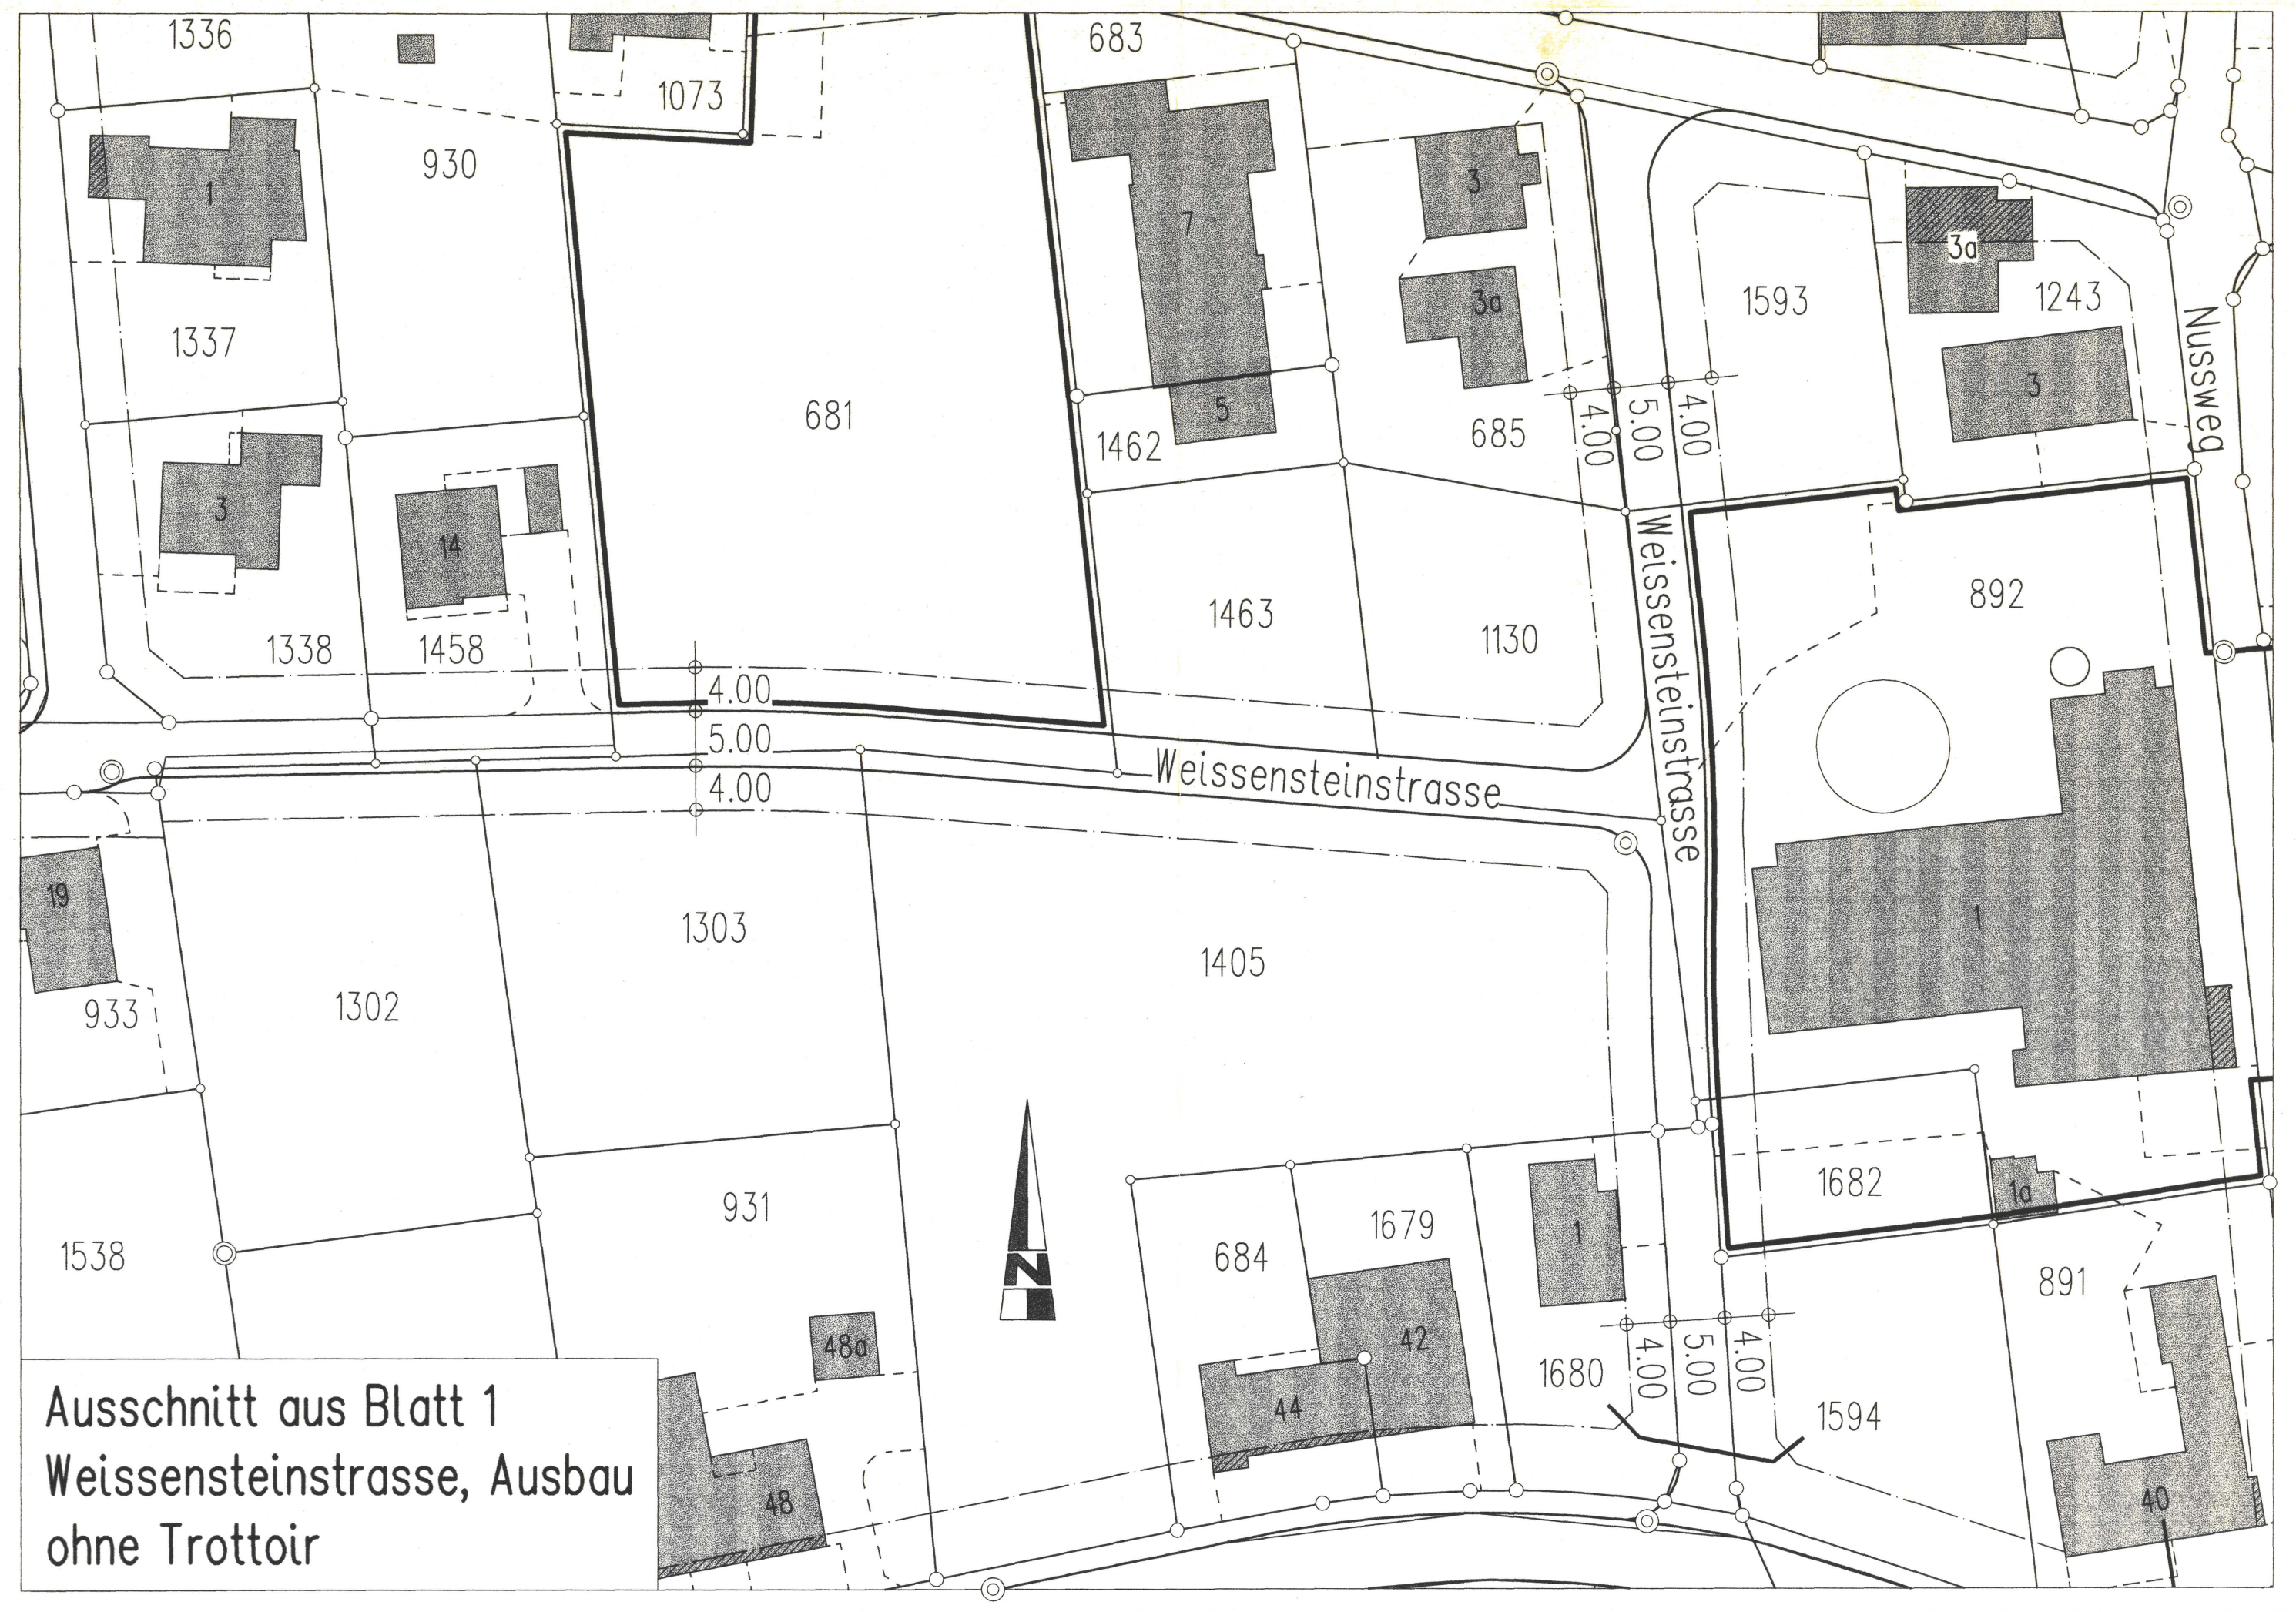
Weissensteinstrasse
Nussweg
1336
1073
930
683
1337
681
1462
685
1593
1243
1338
1458
1463
1130
892
4.00
5.00
1303
1405
933
1302
1538
931
684
1679
1682
1680
1594
891

Ausschnitt aus Blatt 1
Weissensteinstrasse, Ausbau
ohne Trottoir

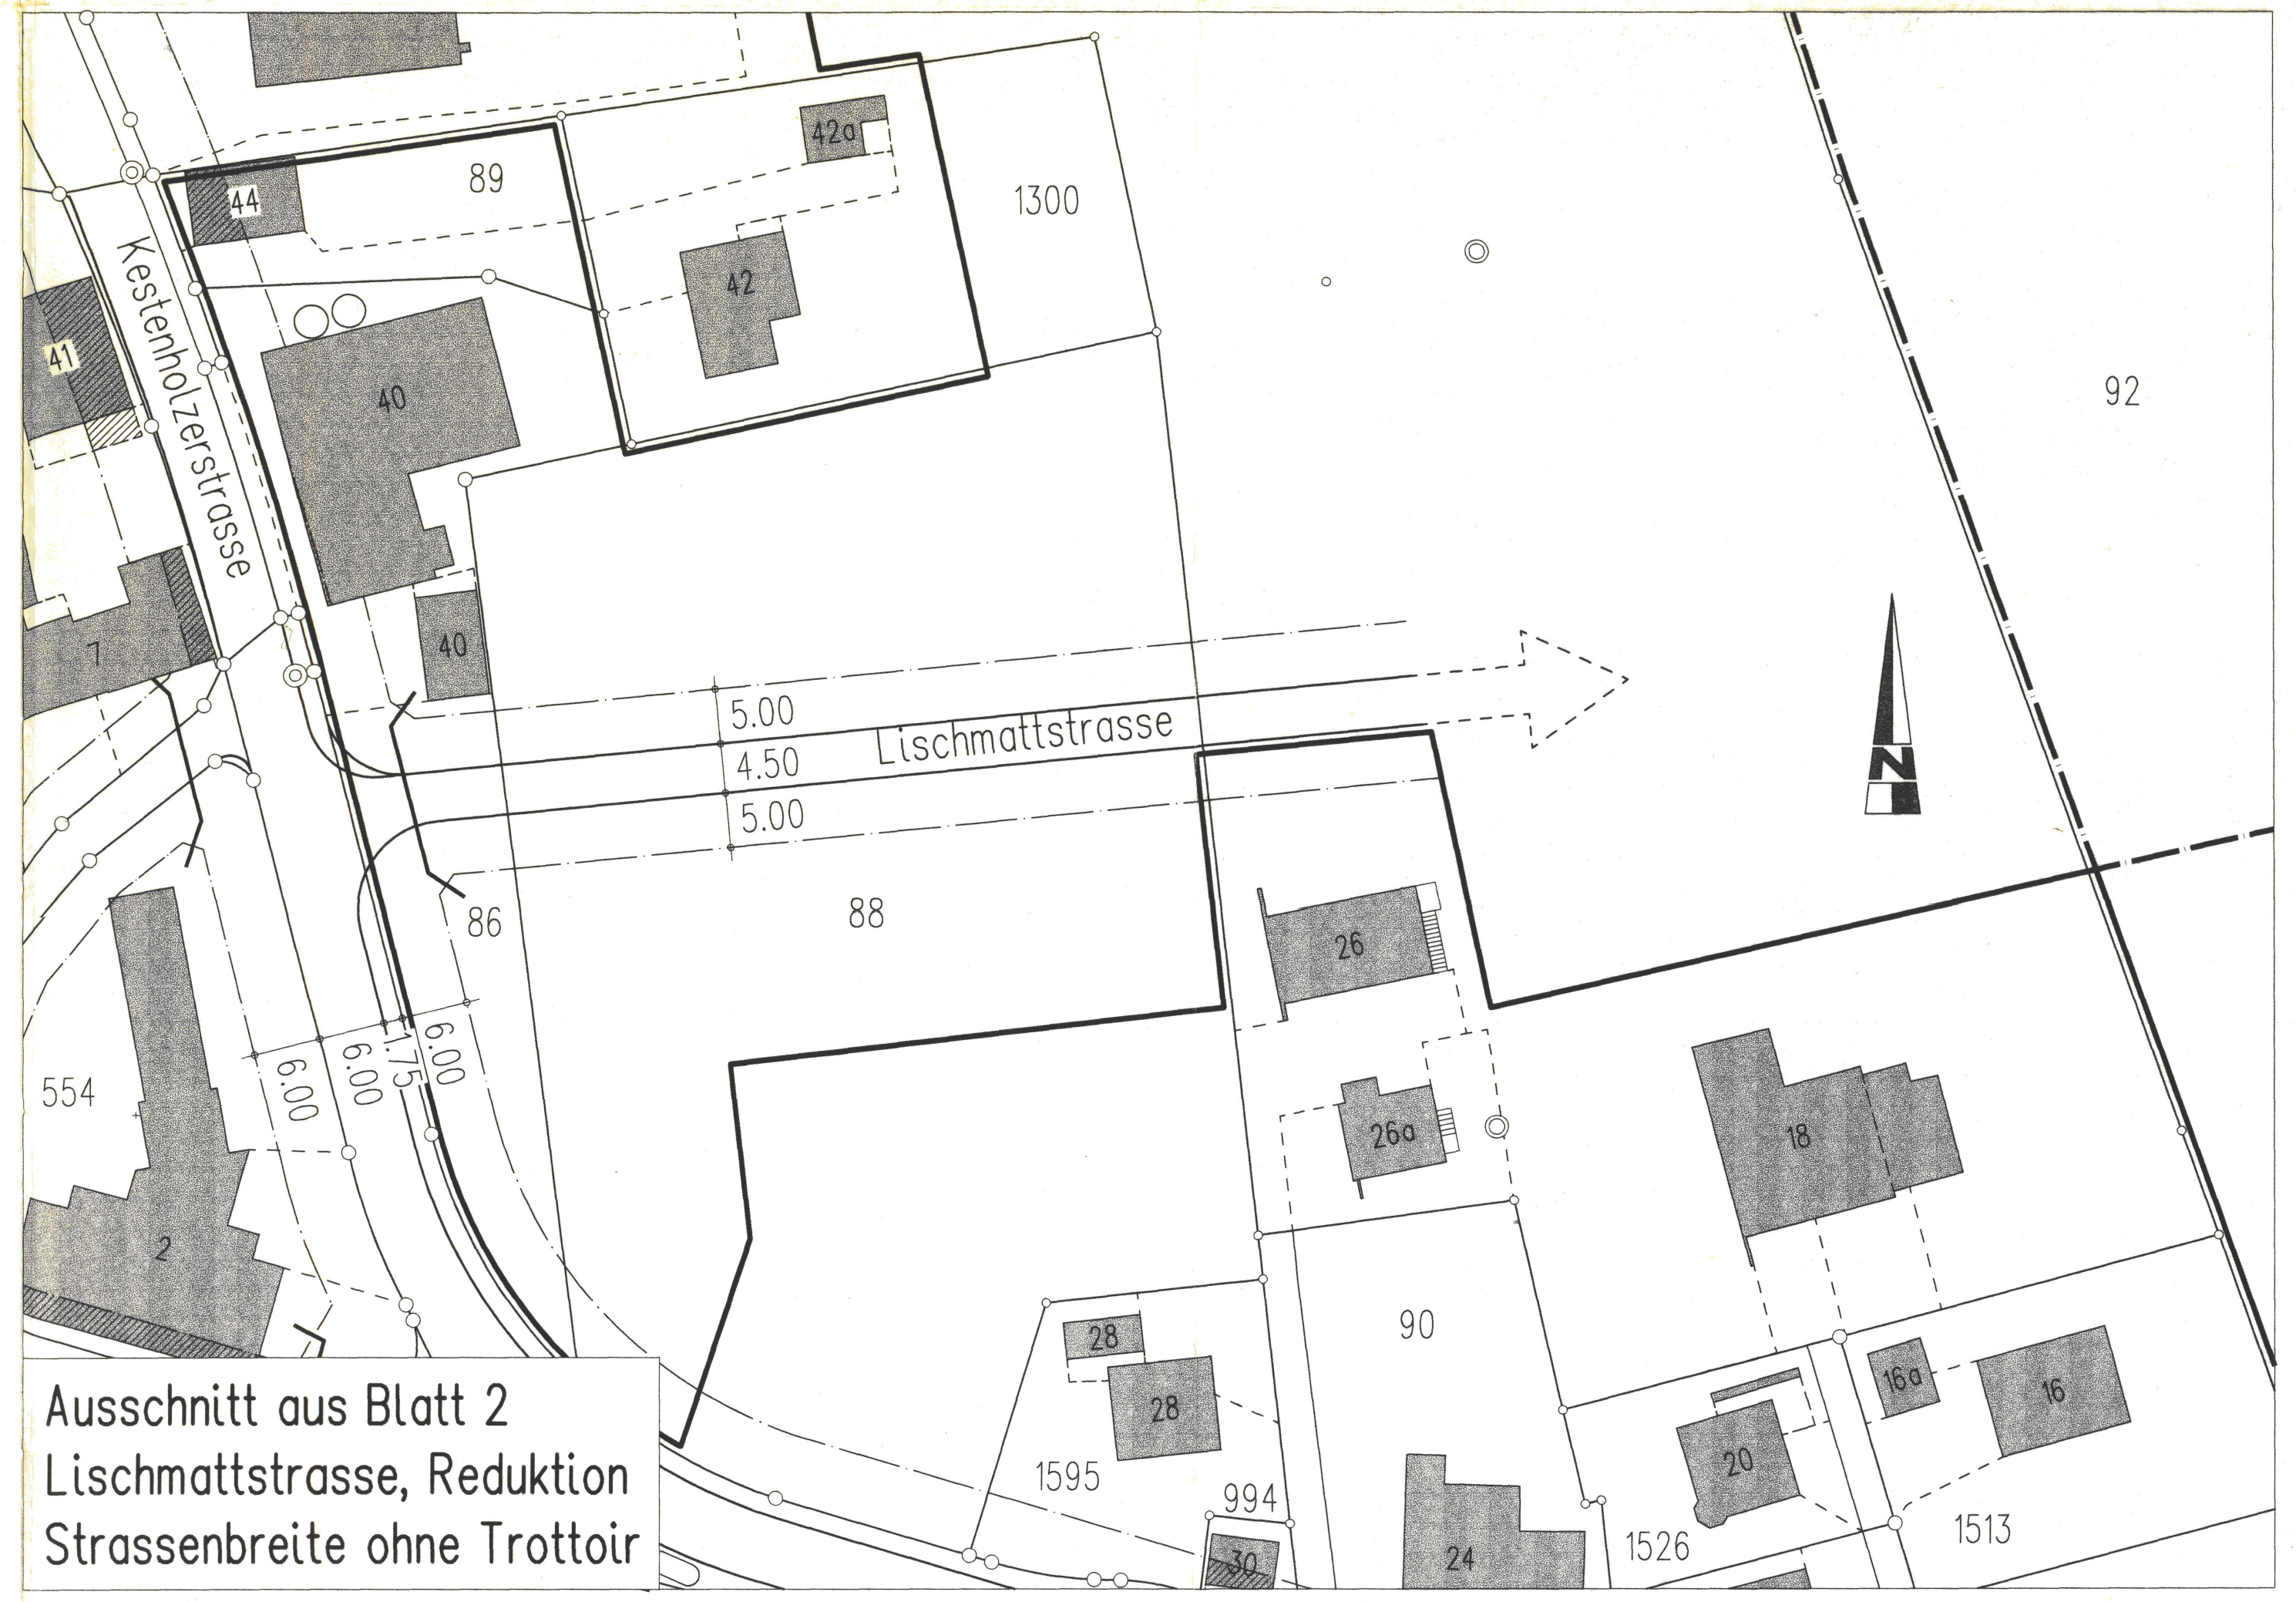
Kestenholzerstrasse
Lischmattstrasse
89
1300
92
5.00
4.50
6.00
86
88
554
90
1595
994
1526
1513

Ausschnitt aus Blatt 2
Lischmattstrasse, Reduktion
Strassenbreite ohne Trottoir

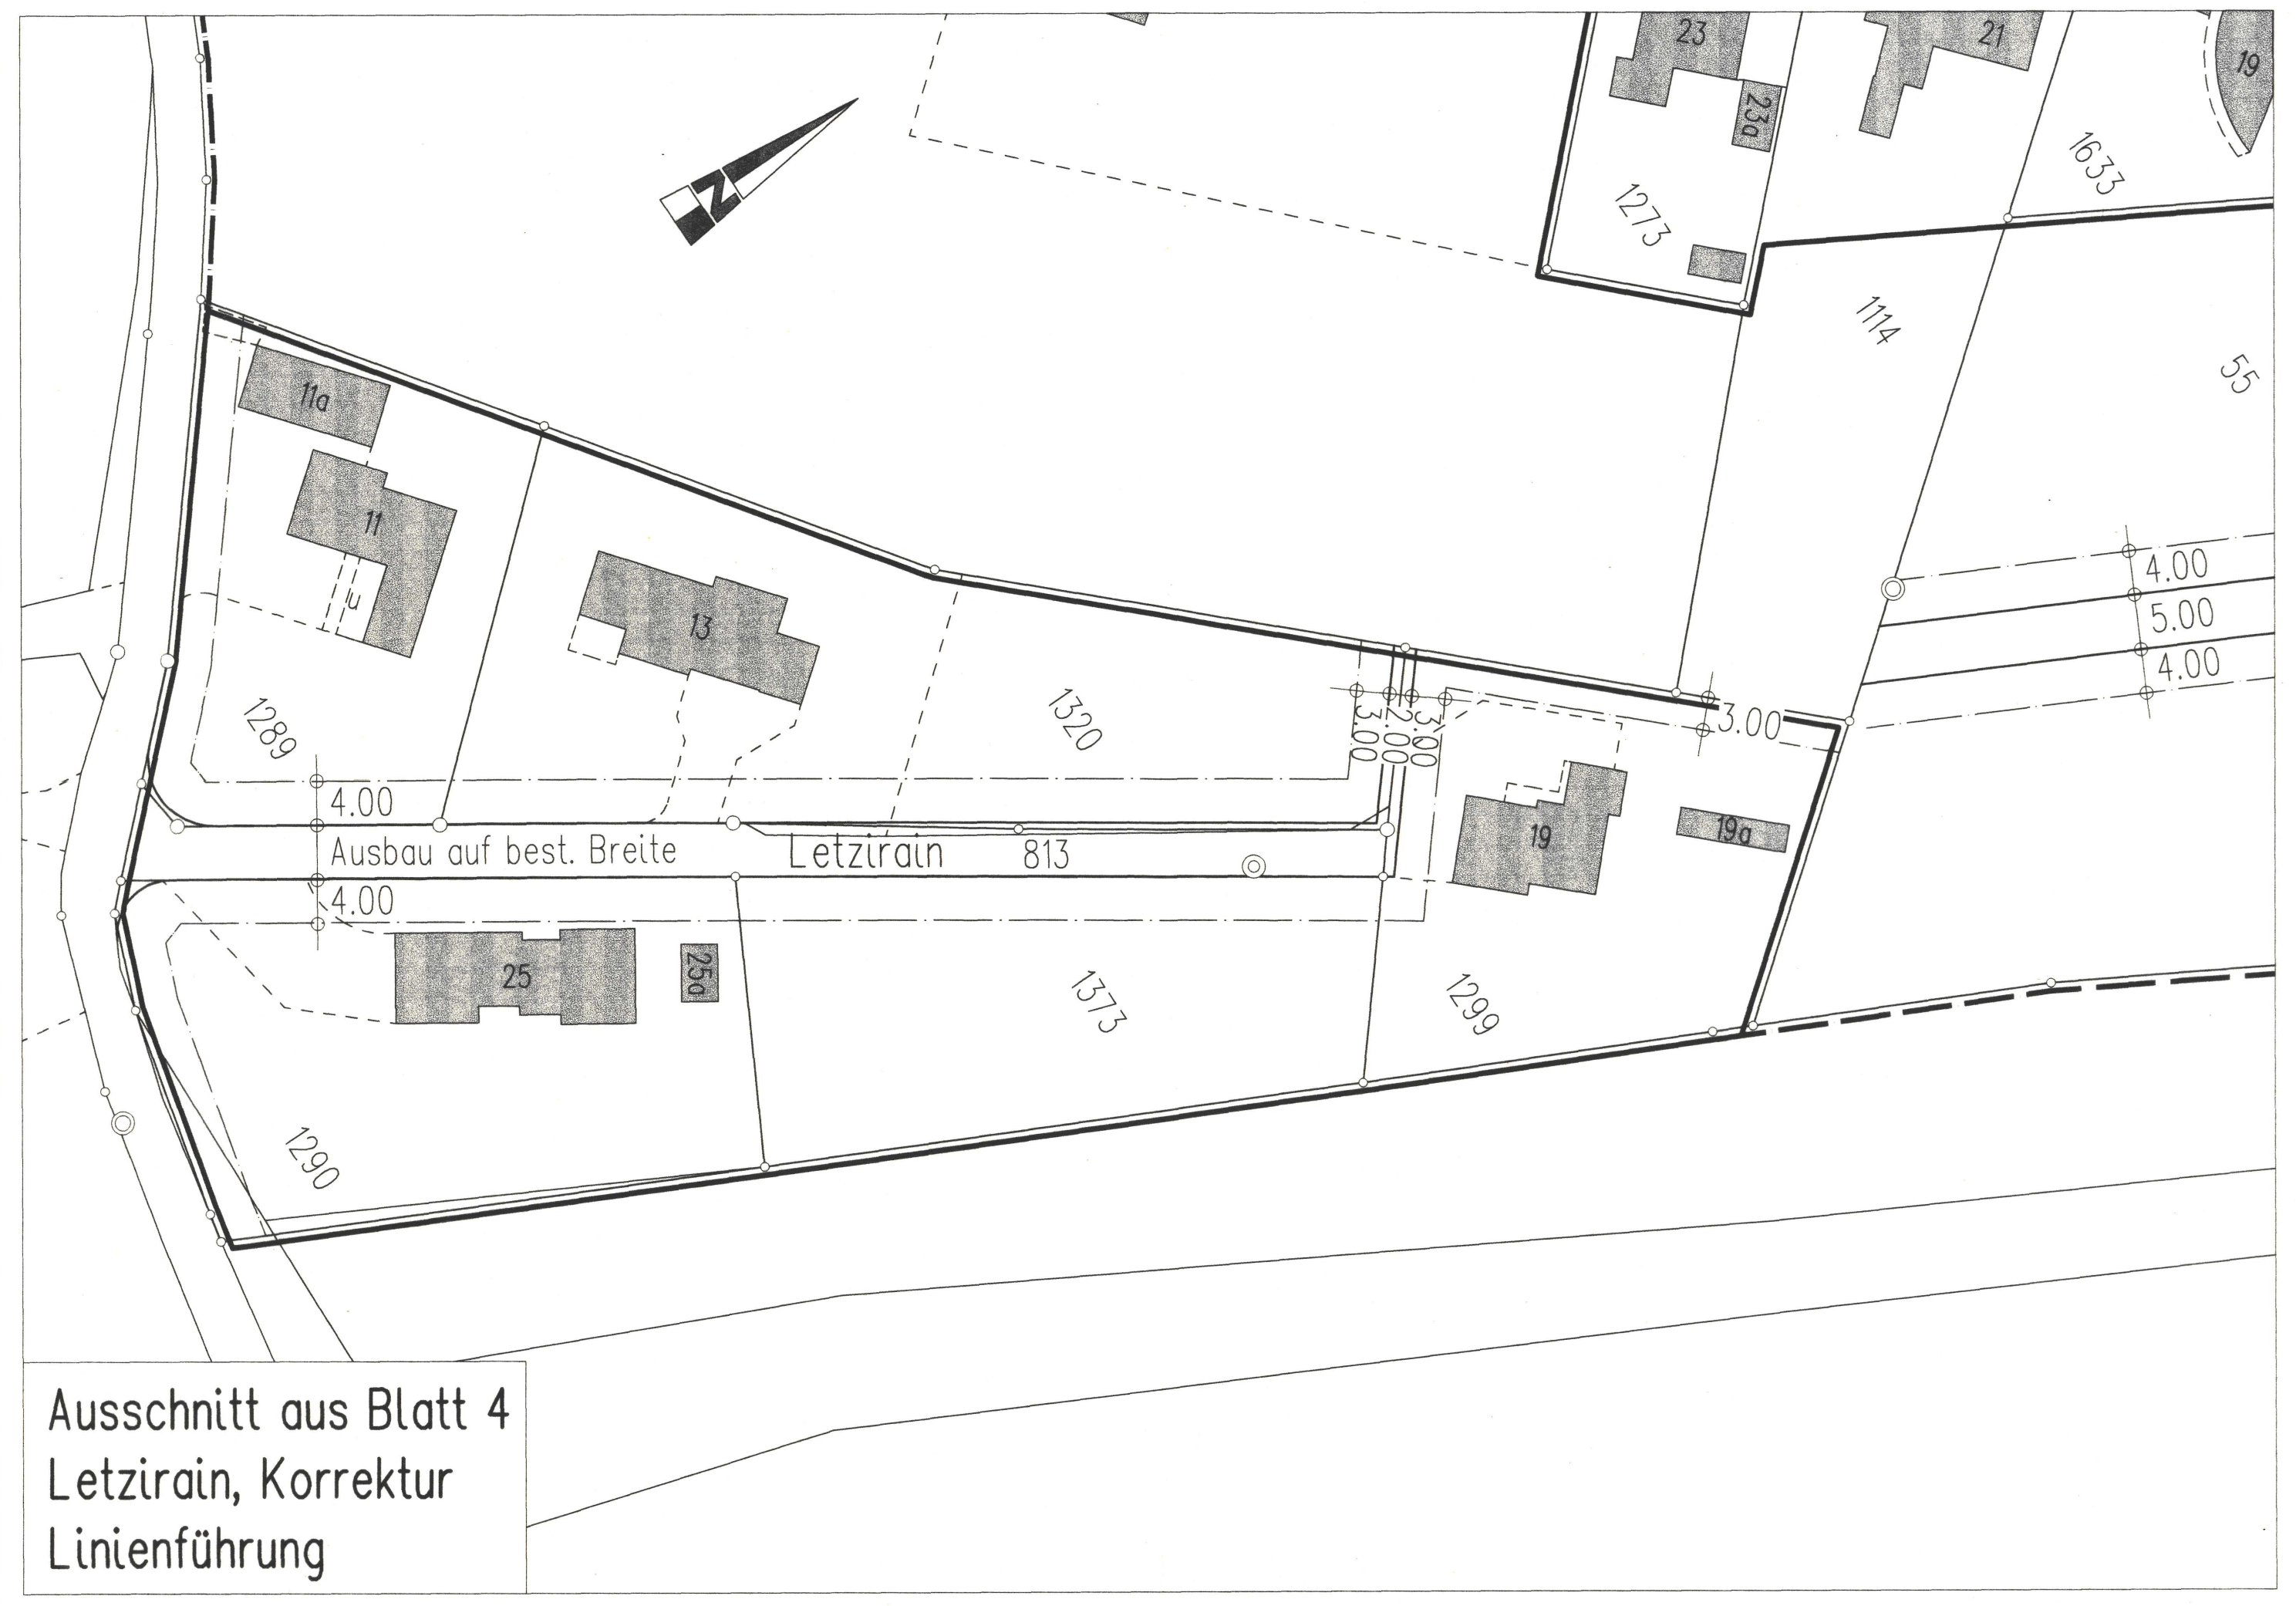
Letzirain
Ausbau auf best. Breite
813
1273
1114
1633
1289
1320
1373
1299
1290
4.00
5.00
3.00

Ausschnitt aus Blatt 4
Letzirain, Korrektur
Linienführung

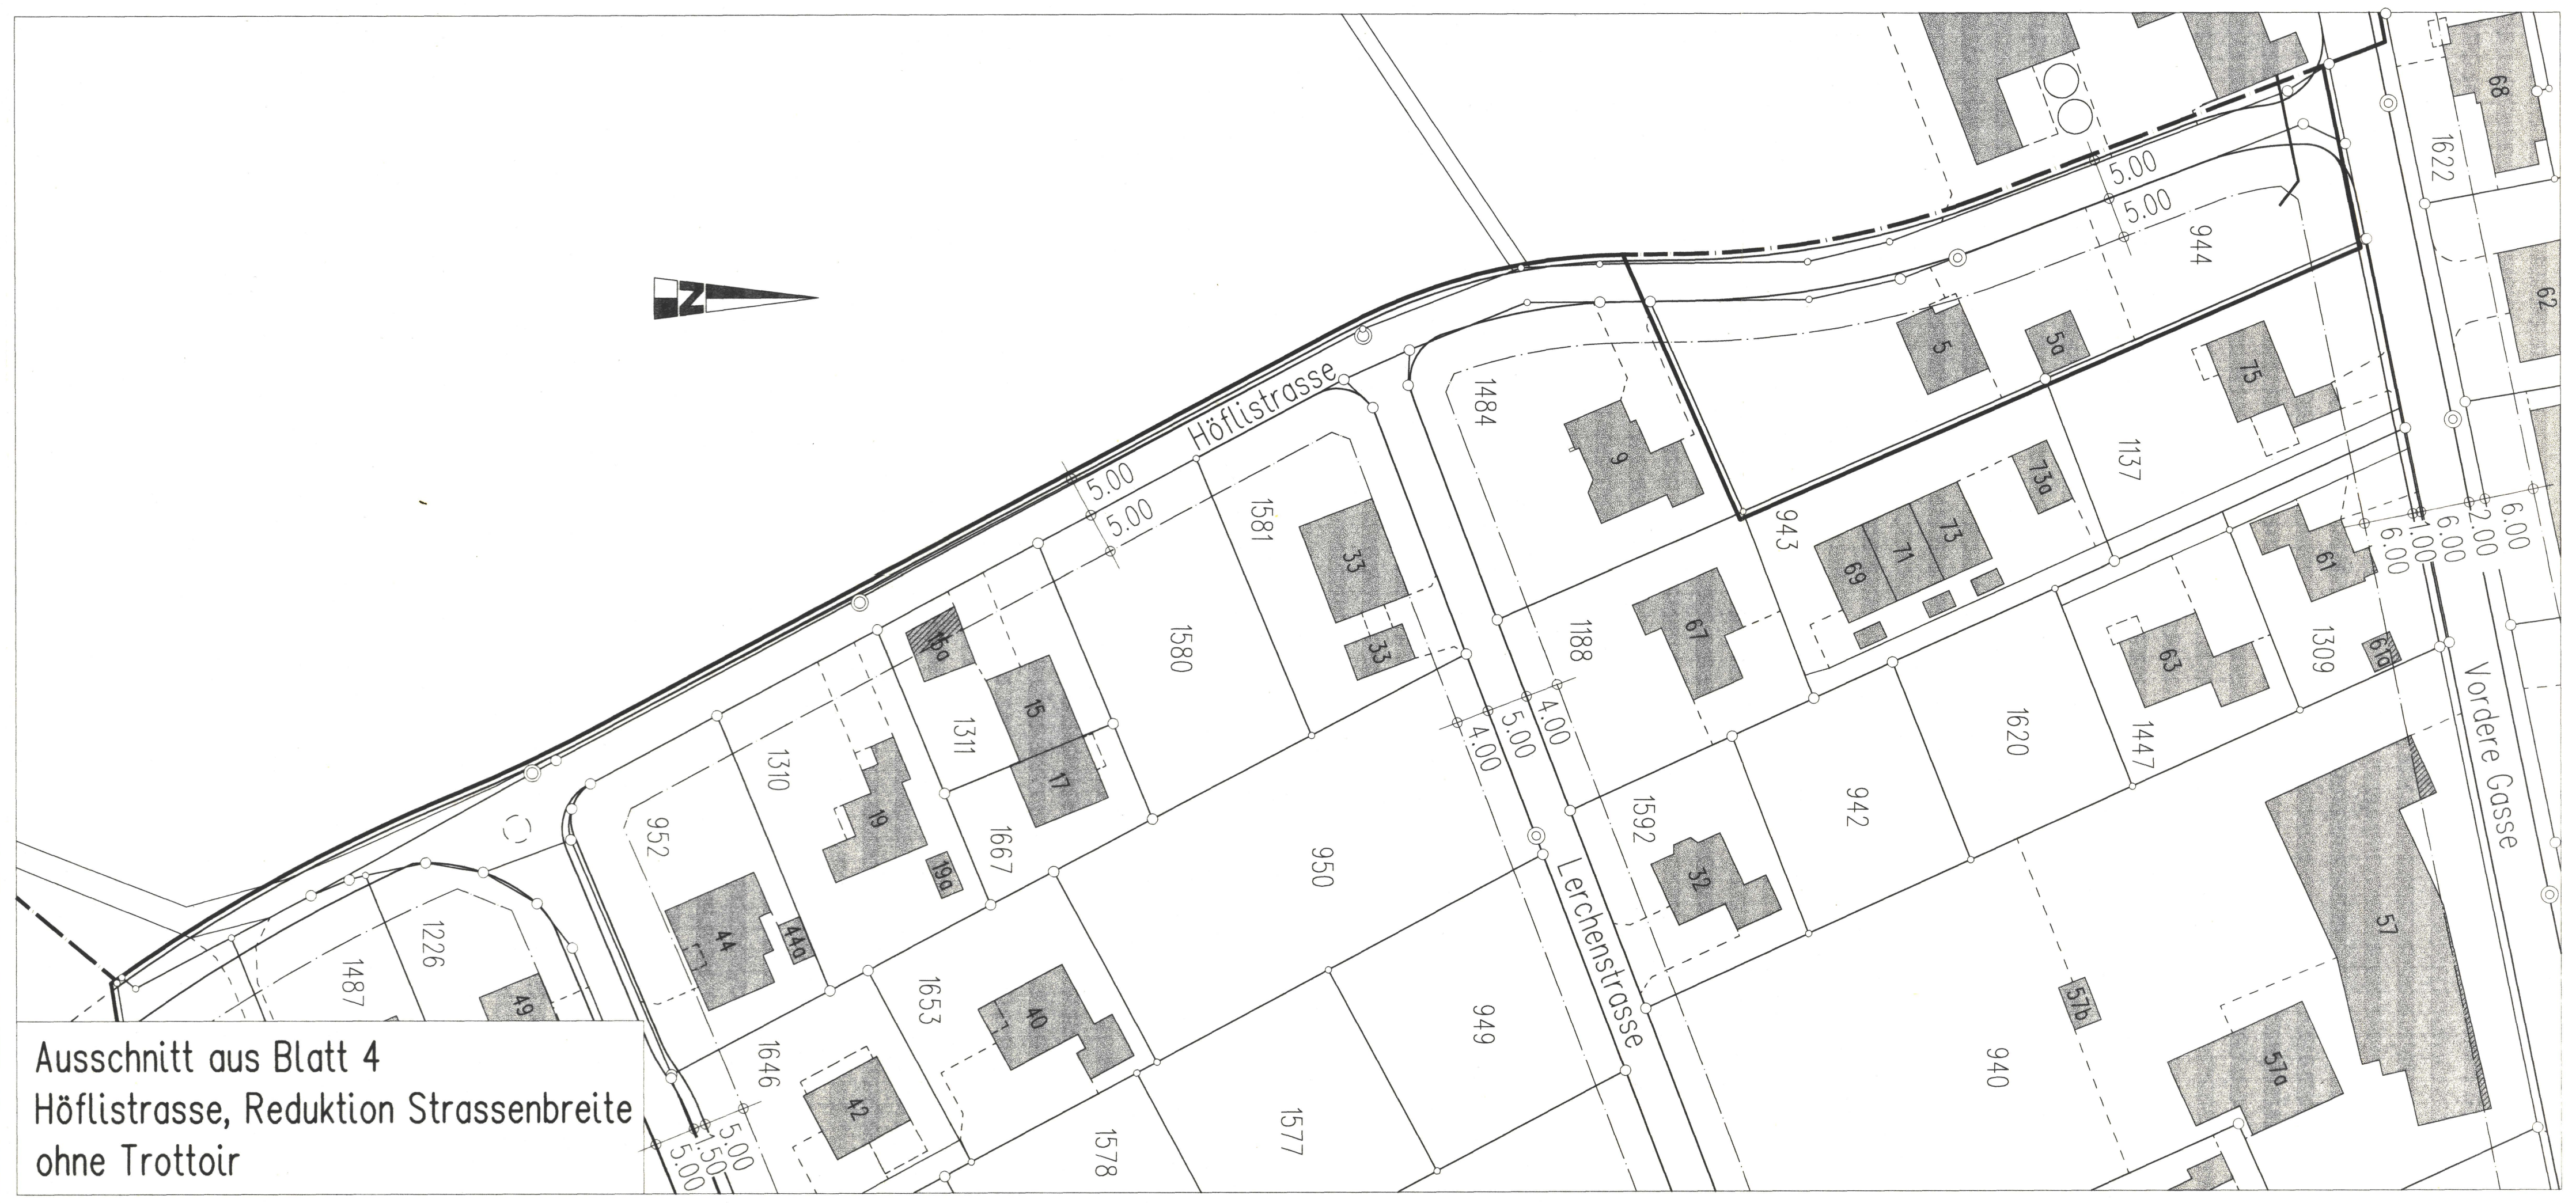
Höflistrasse
Lerchenstrasse
Vordere Gasse
5.00
4.00
6.00
1622
944
1484
1581
1580
1137
943
1188
1309
1311
1310
952
1667
950
1592
942
1620
1447
1487
1126
1653
1646
949
940
1578
1577

Ausschnitt aus Blatt 4
Höflistrasse, Reduktion Strassenbreite
ohne Trottoir

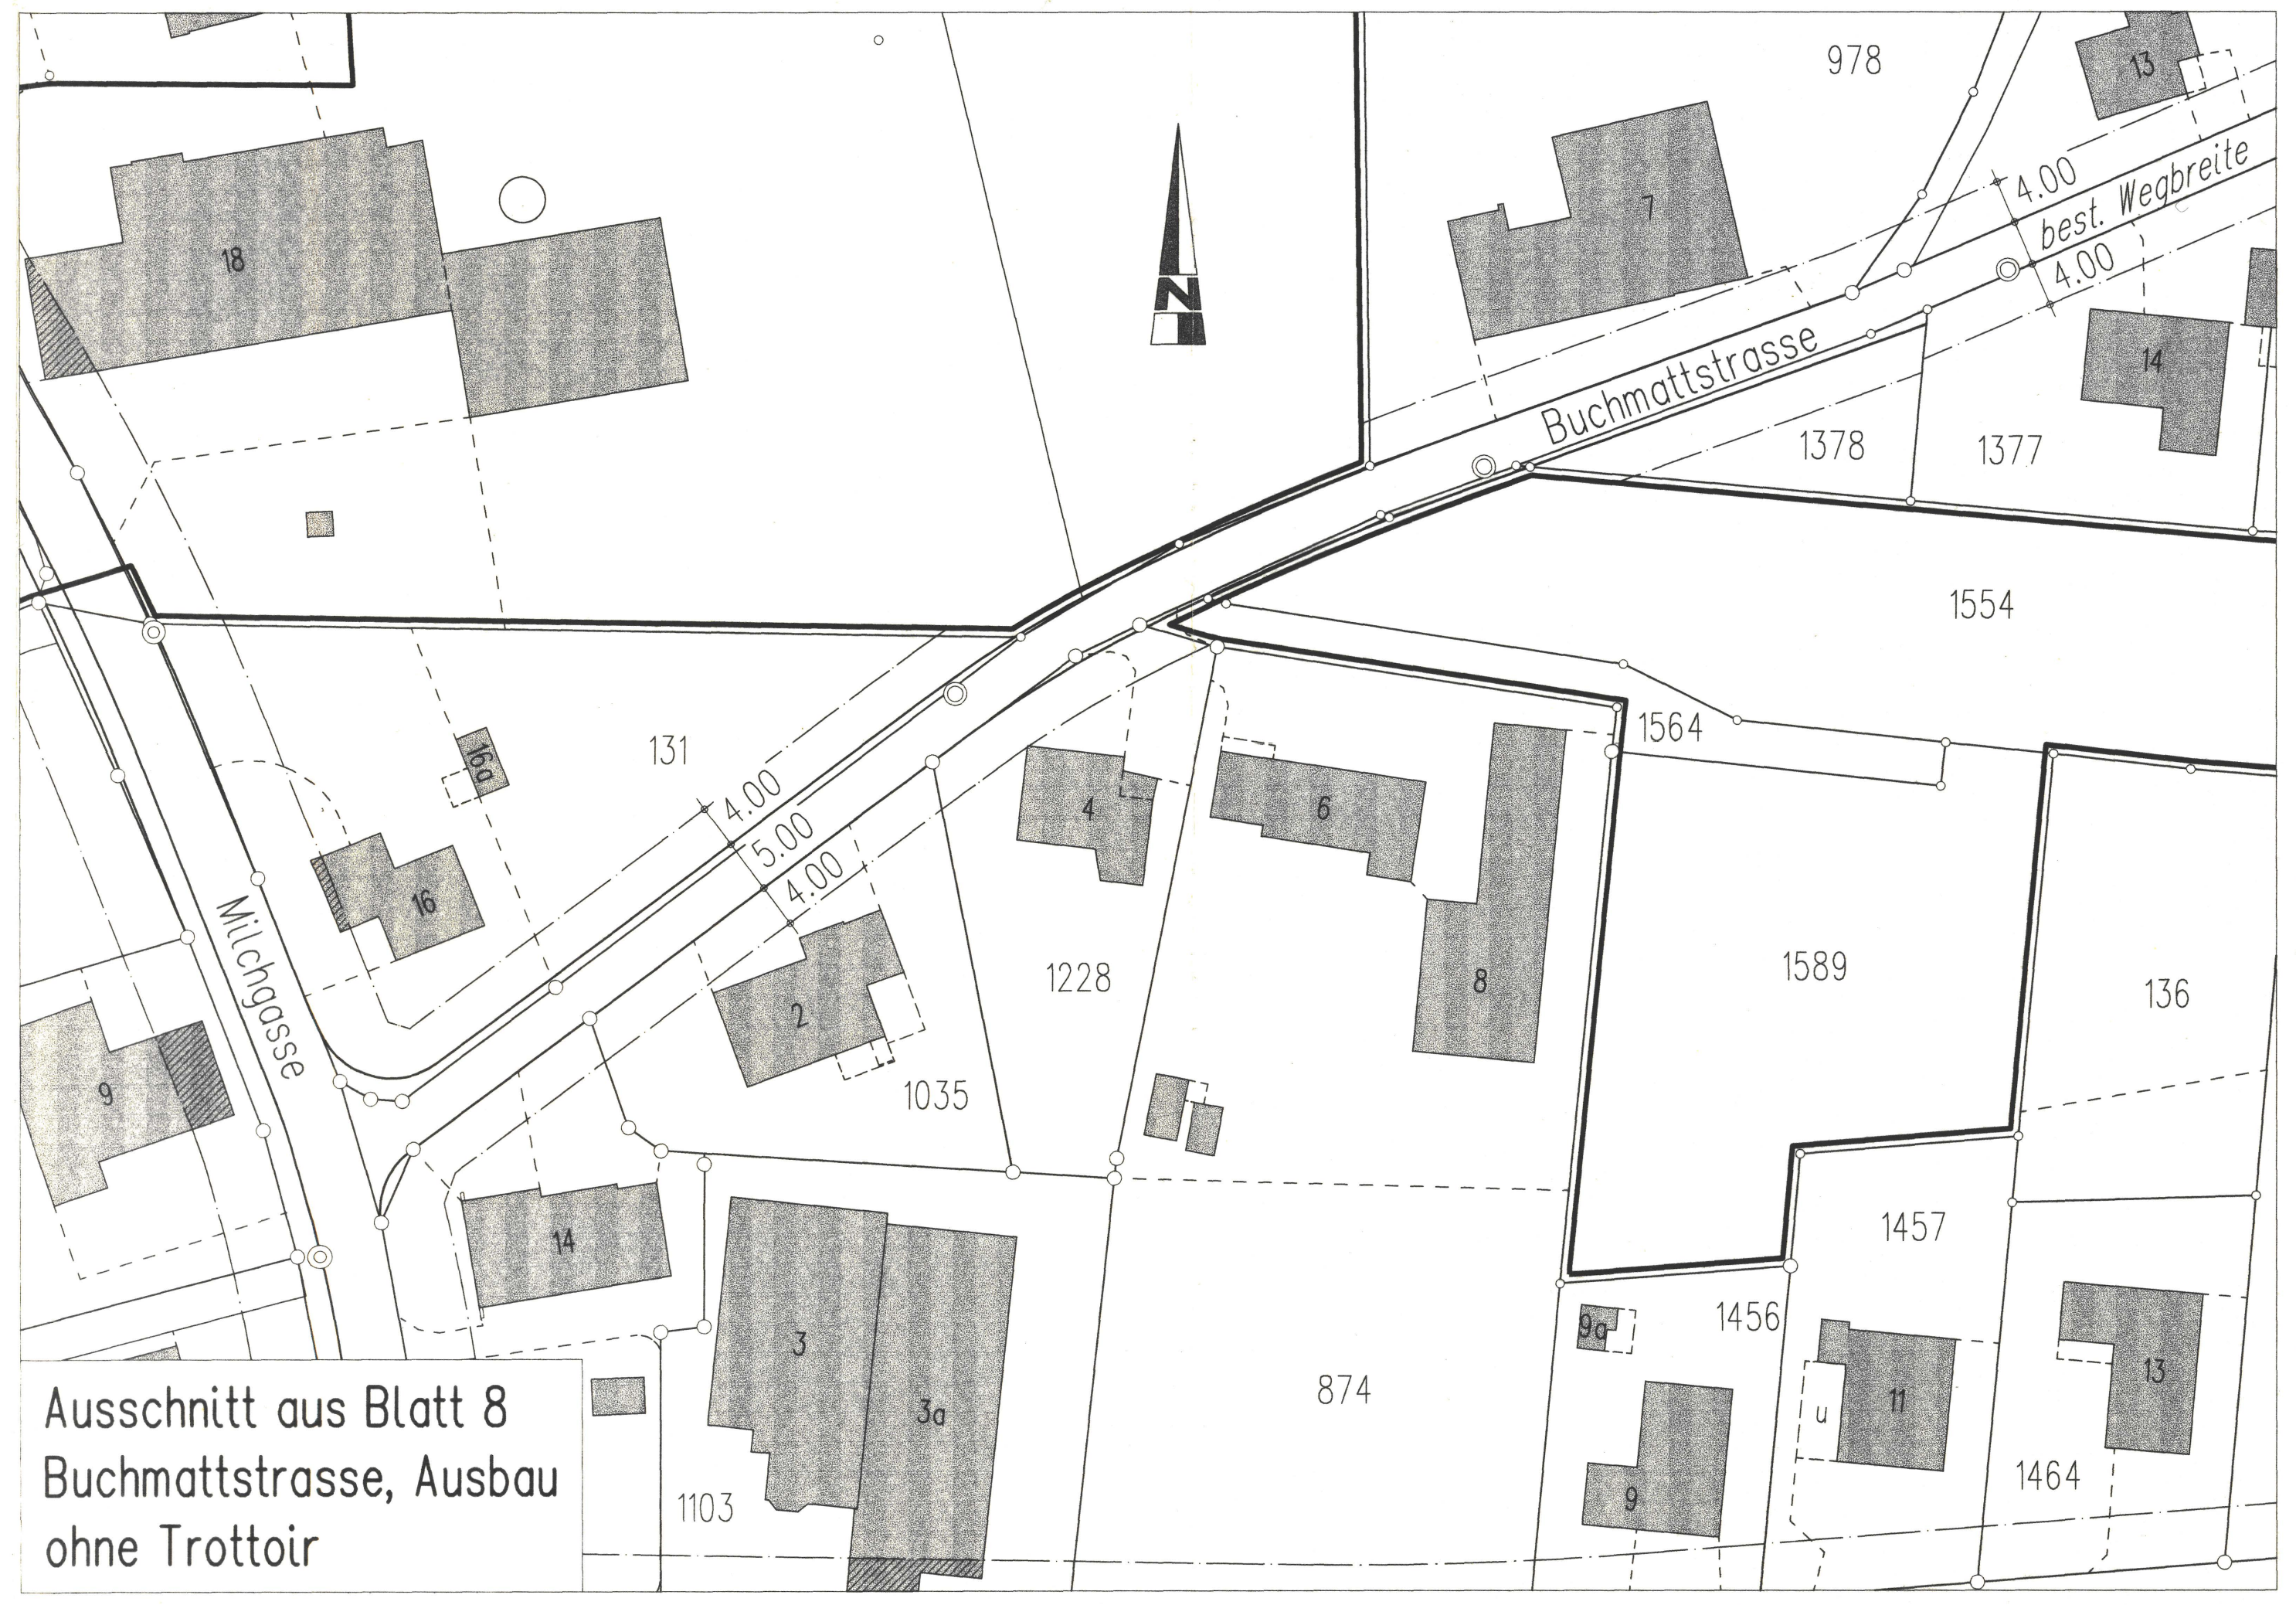
Buchmattstrasse
best. Wegbreite
Mühlegasse
978
1378
1377
1554
131
1564
1228
1589
136
1035
1457
1456
874
1103
1464
4.00
5.00

Ausschnitt aus Blatt 8
Buchmattstrasse, Ausbau
ohne Trottoir

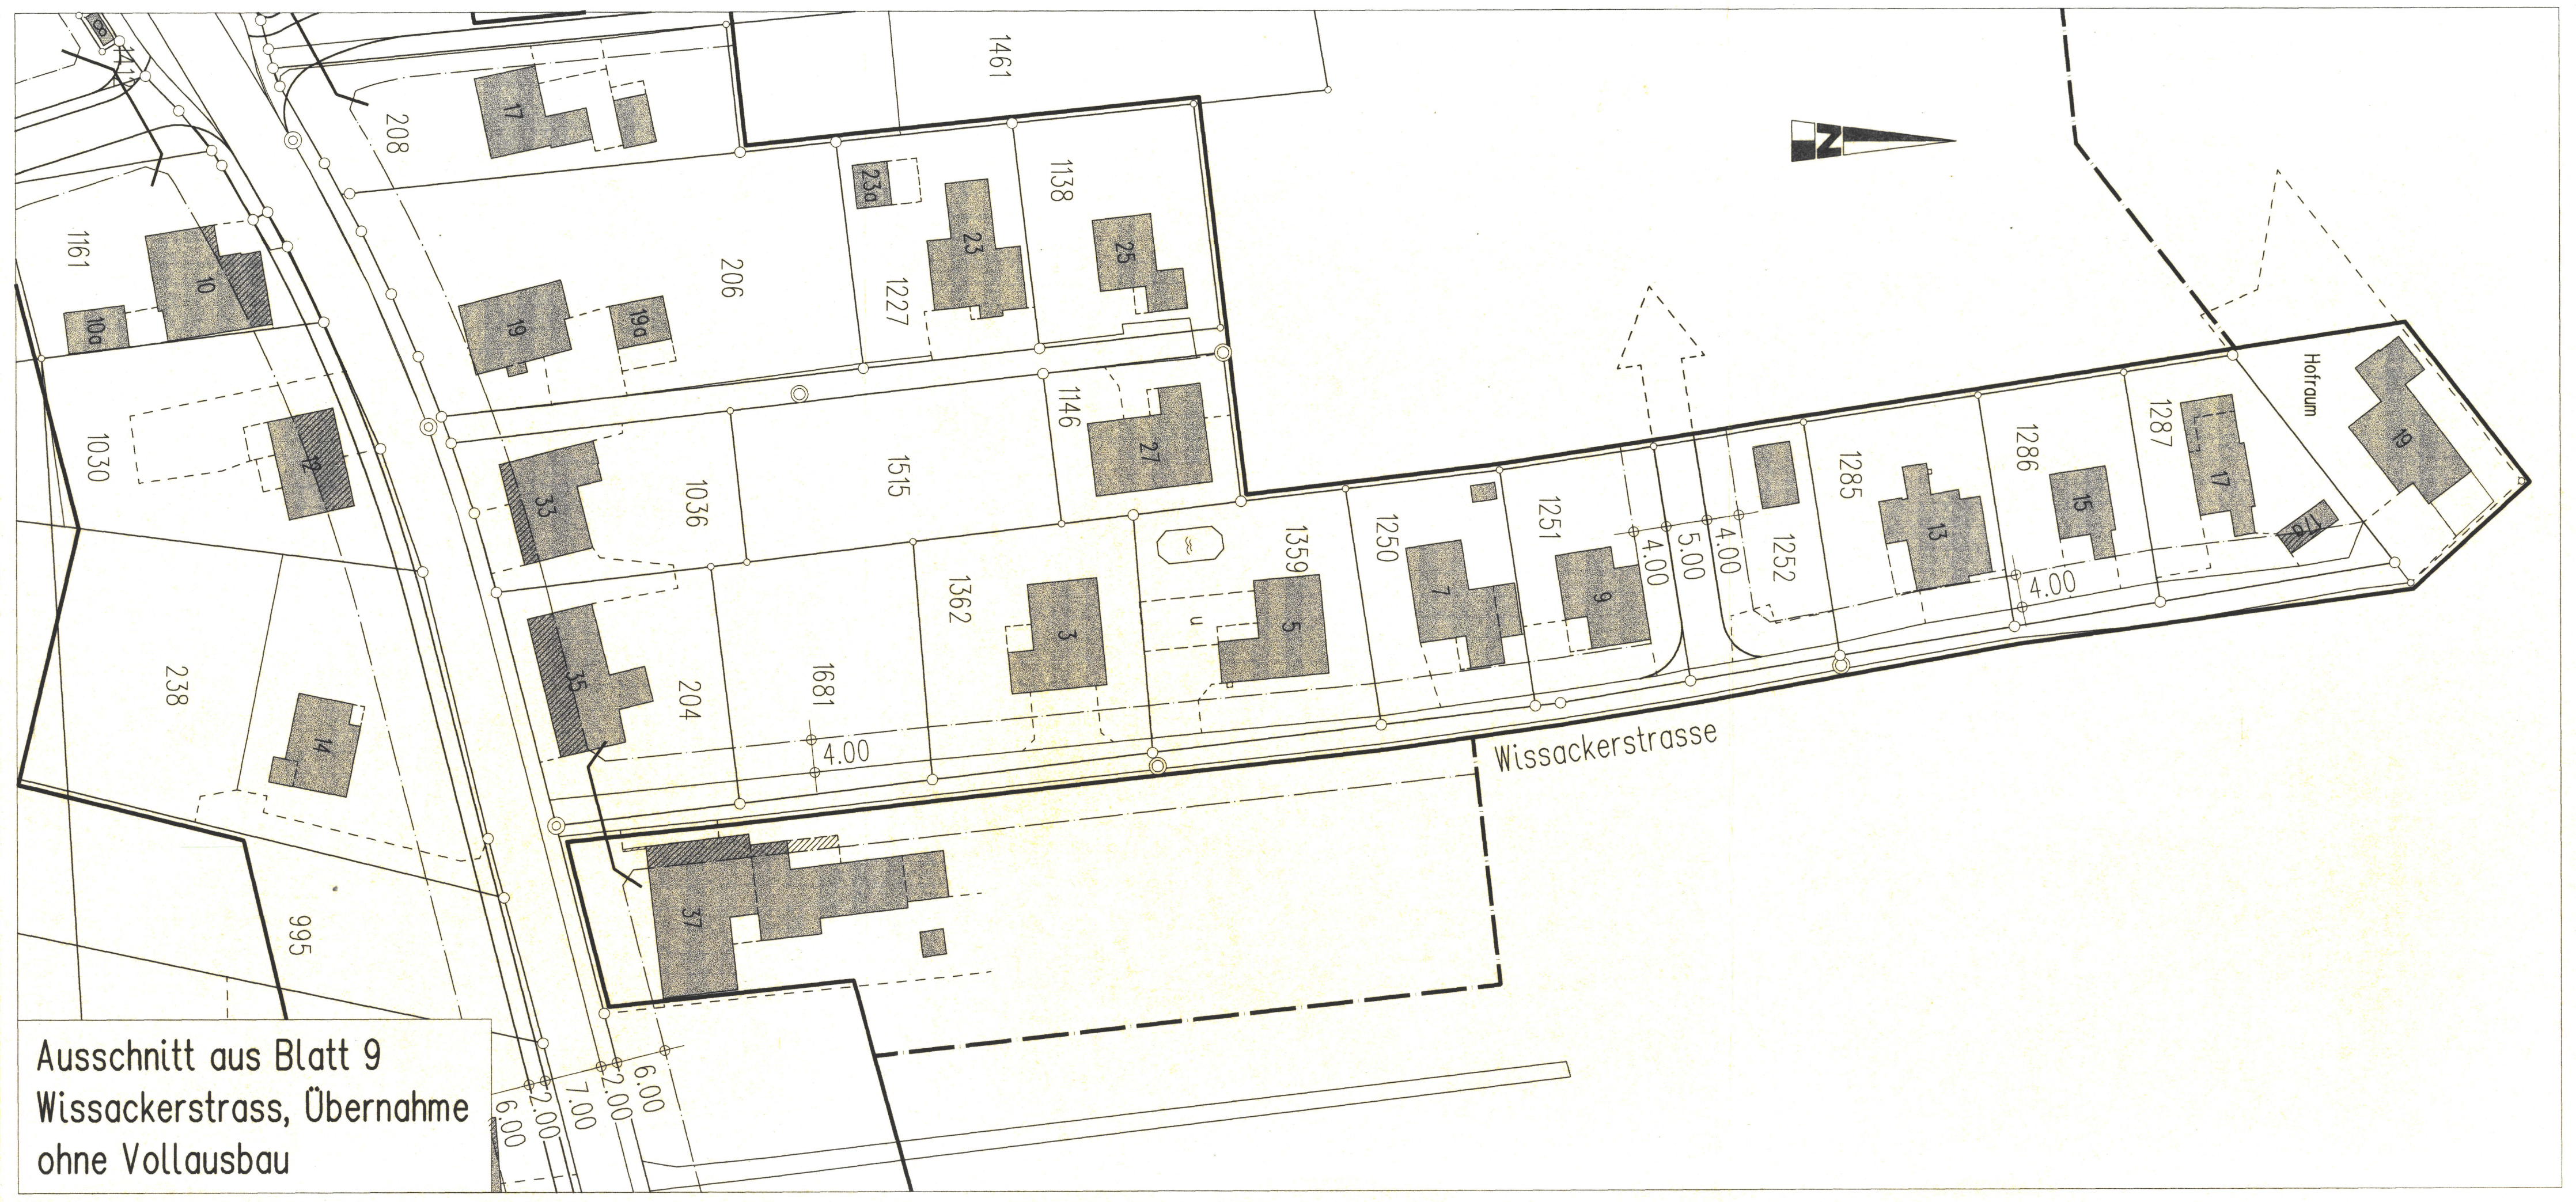
Wissackerstrasse
208
1461
1161
206
1227
1138
1030
1036
1515
1146
1359
1250
1251
1285
1286
1287
1362
238
204
1681
995
4.00
5.00
6.00
7.00

Ausschnitt aus Blatt 9
Wissackerstrass, Übernahme
ohne Vollausbau

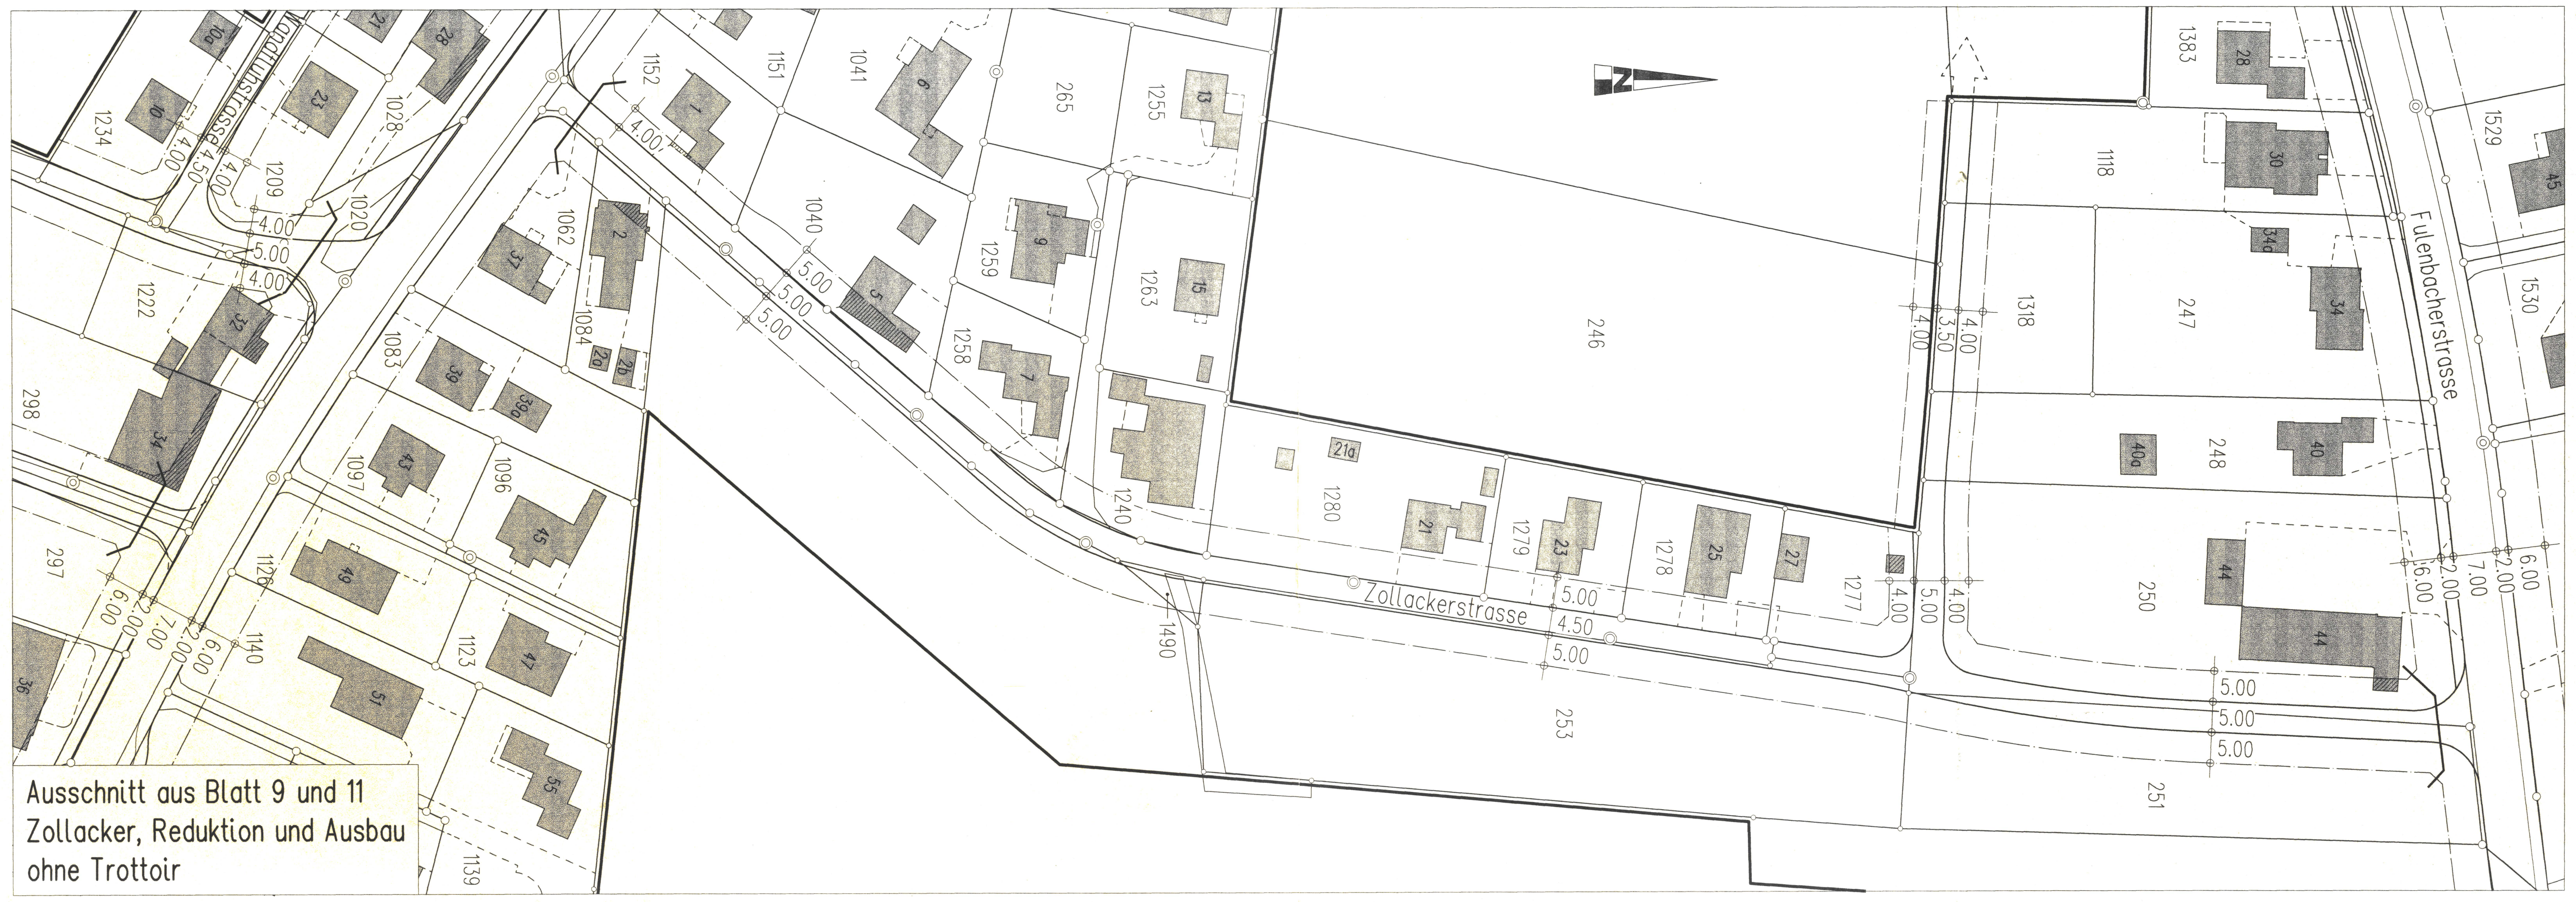
Zollackerstrasse
Fulenbacherstrasse
1234
1028
1152
1151
1041
265
1255
1383
1529
1222
1062
1040
1259
1263
1118
246
1318
247
1530
298
1083
1084
1258
1091
1096
1240
1280
1279
1278
1277
248
297
1125
1140
1123
1490
253
250
251
1139
4.00
4.50
5.00
6.00
7.00

Ausschnitt aus Blatt 9 und 11
Zollacker, Reduktion und Ausbau
ohne Trottoir