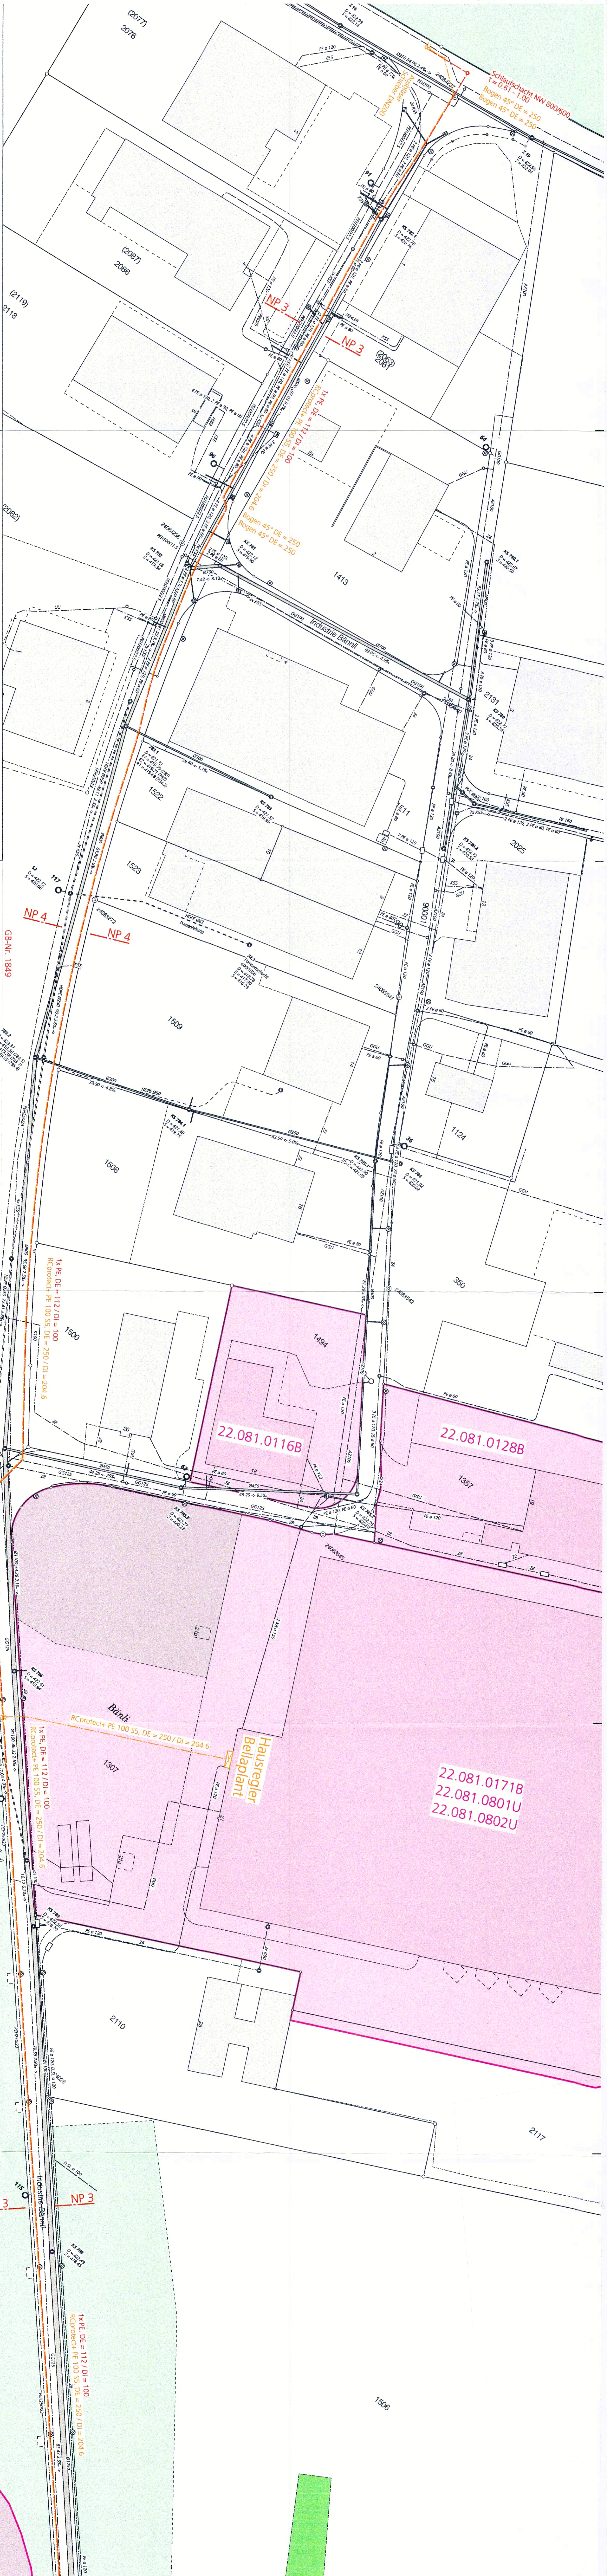




Gemeinde Wolfwil



Kantonaler Erschliessungsplan

Erdgaserschliessung Wolfwil

Situation 1 : 500

Original Auflageexemplar

Dem kantonalen Erschliessungsplan "Erdgaserschliessung Wolfwil" kommt die Bedeutung der Baubewilligung nach § 39 Abs. 4 des Bau- und Planungsgesetzes (PBG, BGS 711.1) zu.

Öffentliche Auflage vom 30.10.2014 **bis** 21.11.2014
Genehmigt vom Regierungsrat des Kantons Solothurn
mit Beschluss Nr. 145 vom 17.2.2015

Der Staatsschreiber :



Publikation des Regierungsratsbeschluss im Amtsblatt Nr. 8 vom 20.2.11

[illegible][illegible]

erst	Tel. 032 671 22 22	Fax 032 671 22 00
nsingen	Tel. 062 388 38 38	Fax 062 388 38 00
nchen	Tel. 032 654 59 30	Fax 032 654 59 31
ernBem	Tel. 031 978 00 78	Fax 031 978 00 79

 
 
bsb+
BSB + Partner
Ingenieure und Planer

Legende

Genehmigungsinhalt:

- Gasleitung Spar
mit Schieber und Reduktion

Orientierungsinhalt

- | | |
|---|--|
|  | Schmutzwasserleitung mit KS (WAS) |
|  | Rennbwasserleitung mit KS (WAR) |
|  | Wasserleitung mit Schieber, Hydrant und Reduktion |
|  | EL - leitung mit Kabelschacht, Kandeelater und Verteilkabine |
|  | Telefonleitung mit Kabelschacht |
|  | Kabelkommunikationsleitung |
|  | Gemeindegrenze |
|  | Wald |
|  | Bebauete Sandone (Geodaten Kanton Solothurn) |

