81/50

Gemeinde Wolfwil

KANTON solothurn

Kantonaler Erschliessungsplan

Erdgaserschliessung Dorf Wolfwil Los 1

Normalprofile 1 : 20

Original Auflageexemplar

Die Normalprofile sind Teil des kantonalen Erschliessungsplan "Erdgaserschliessung Dorf Wolfwil Los 1". Diesem kommt die Bedeutung der Baubewilligung nach § 39 Abs. 4 des Planungs - und Baugesetzes (PBG, BGS 711.1) zu.

Öffentliche Auflage vom –6. Juni 2016 **bis** –5. Juli 2016

Genehmigt vom Regierungsrat des Kantons Solothurn

mit Beschluss Nr. 1633 vom 20. Sept. 2016

Der Staatsschreiber :

STAATSKANZLEI SOLOTHURN

Publikation des Regierungsratsbeschluss im Amtsblatt Nr. 45 vom 11. Nov. 2016

Index	Datum	Aenderungen	gez.	gepr.	gen.	Oensingen, 26.04.2016	geprüft: RR	genehmigt: RR
						gezeichnet: sdo	Plan Nr.	
						Grösse: 30 x 147	3738/13	
						user: sdo		
						gedruckt: 29.04.2016 12:23:47		

AV- Grundlage vom: wird wöchentlich aktualisiert

CAD-File: M:\Wolfwil\3738 Gaserschliessung Dorf Wolfwil Los 1\03 Nutzungsplanverfahren\3738_13_NP_20_NPV.dgn

www.bsb-partner.ch

Biberist Tel. 032 671 22 22 Fax 032 671 22 00
Oensingen Tel. 062 388 38 38 Fax 062 388 38 00
Grenchen Tel. 032 654 59 30 Fax 032 654 59 31
Schliern/Bern Tel. 031 978 00 78 Fax 031 978 00 79

BSB + Partner
Ingenieure und Planer

Detail 1:20
Schlaufenschacht

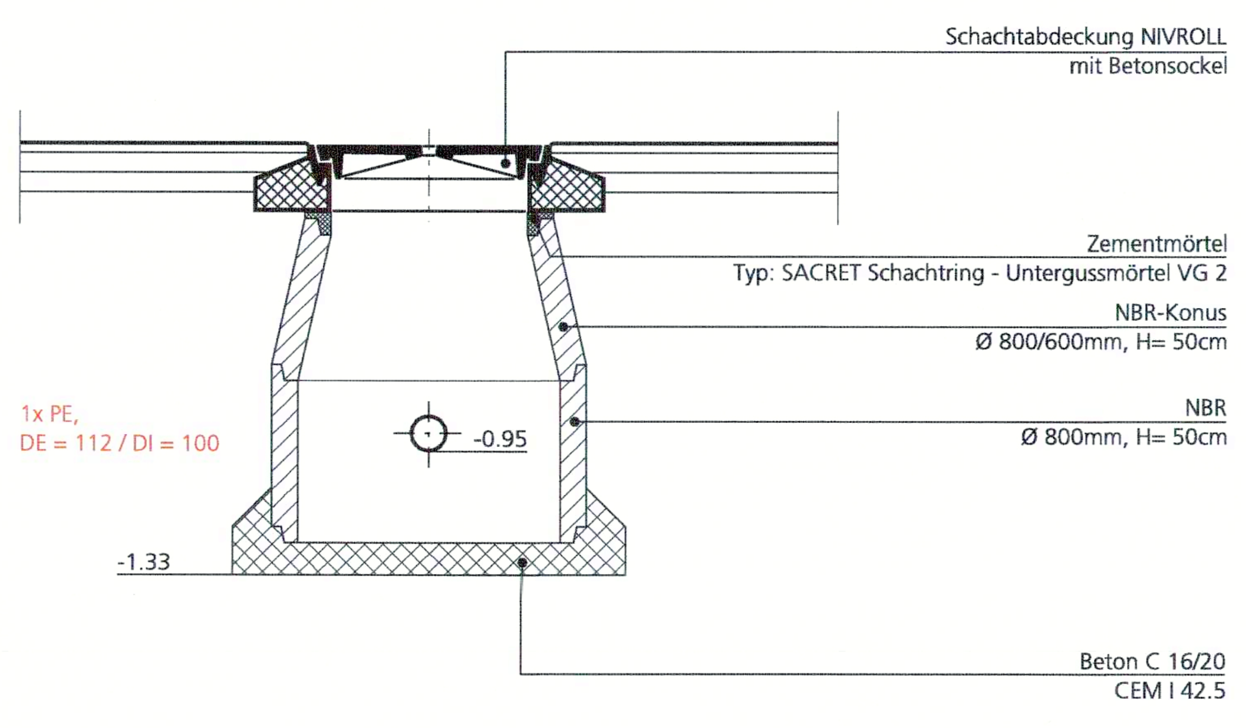

Normalprofil 1 1:20
Belag
Bännlistrasse

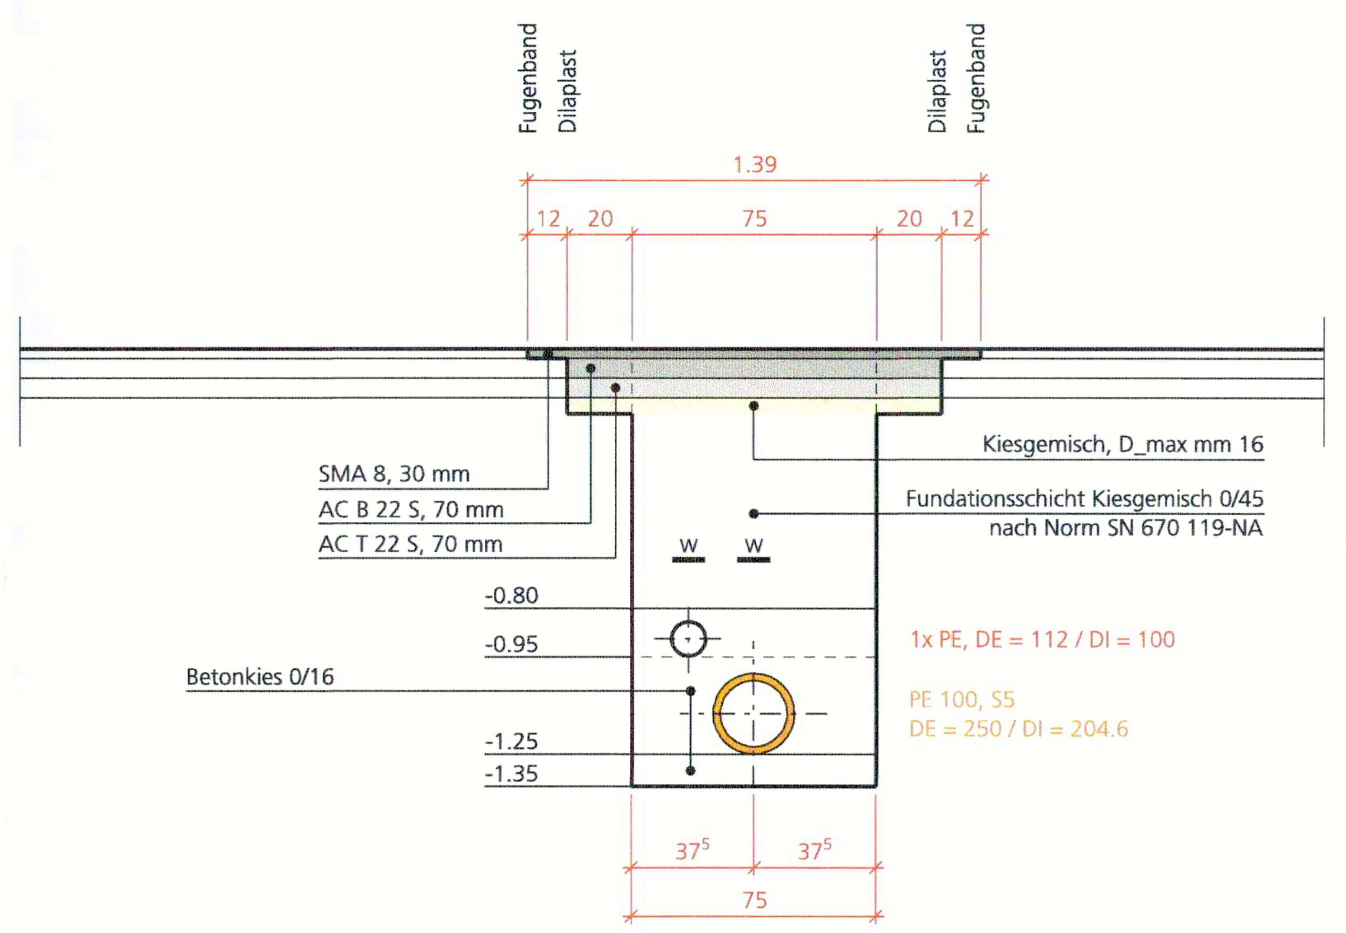

Normalprofil 2 1:20
Kulturland

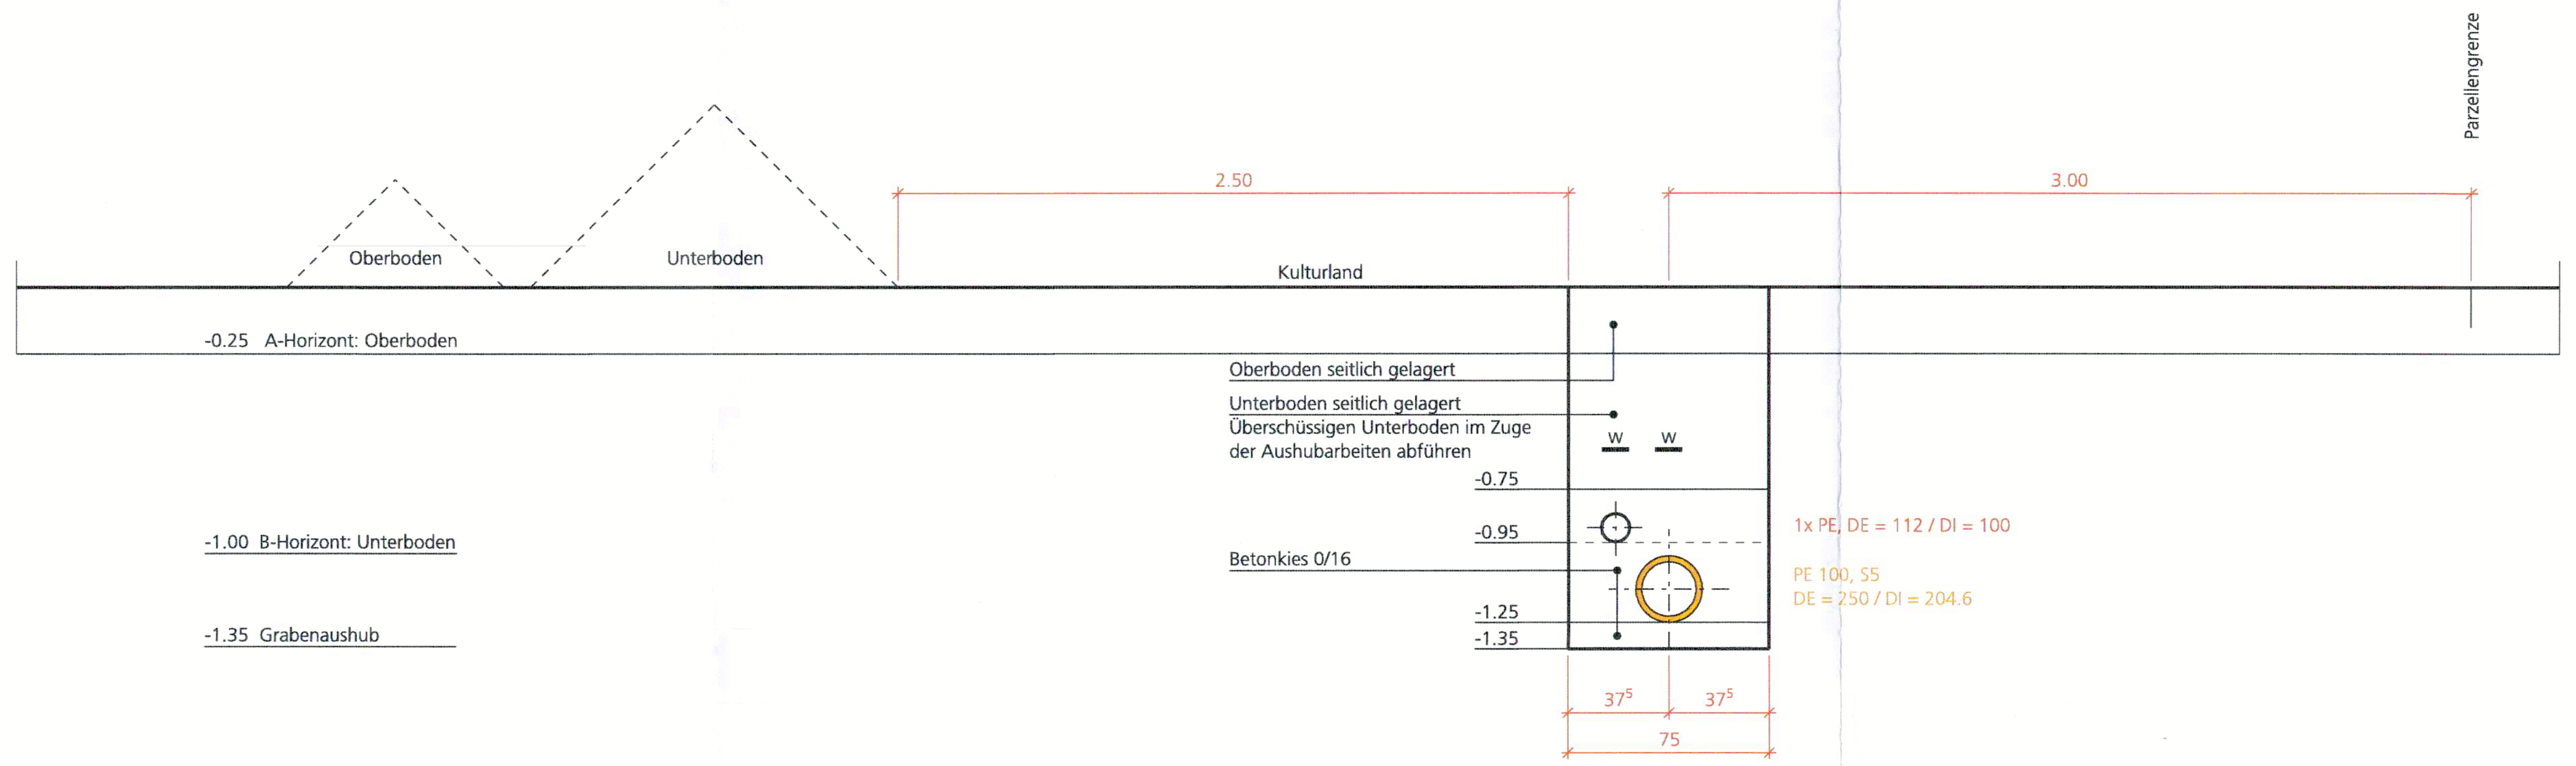
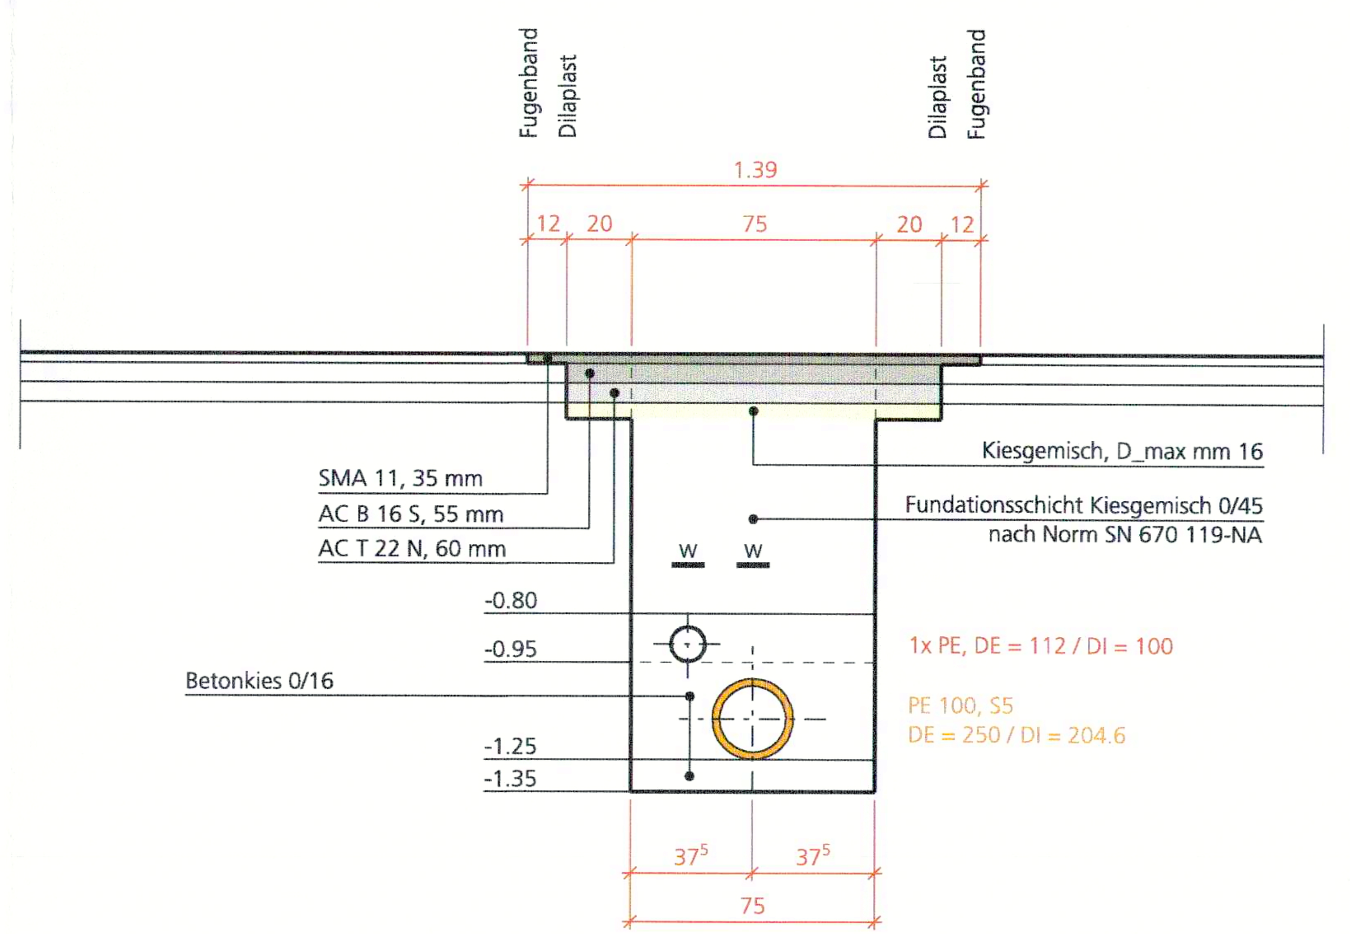
Normalprofil 3 1:20
Belag
Fulenbacherstrasse