
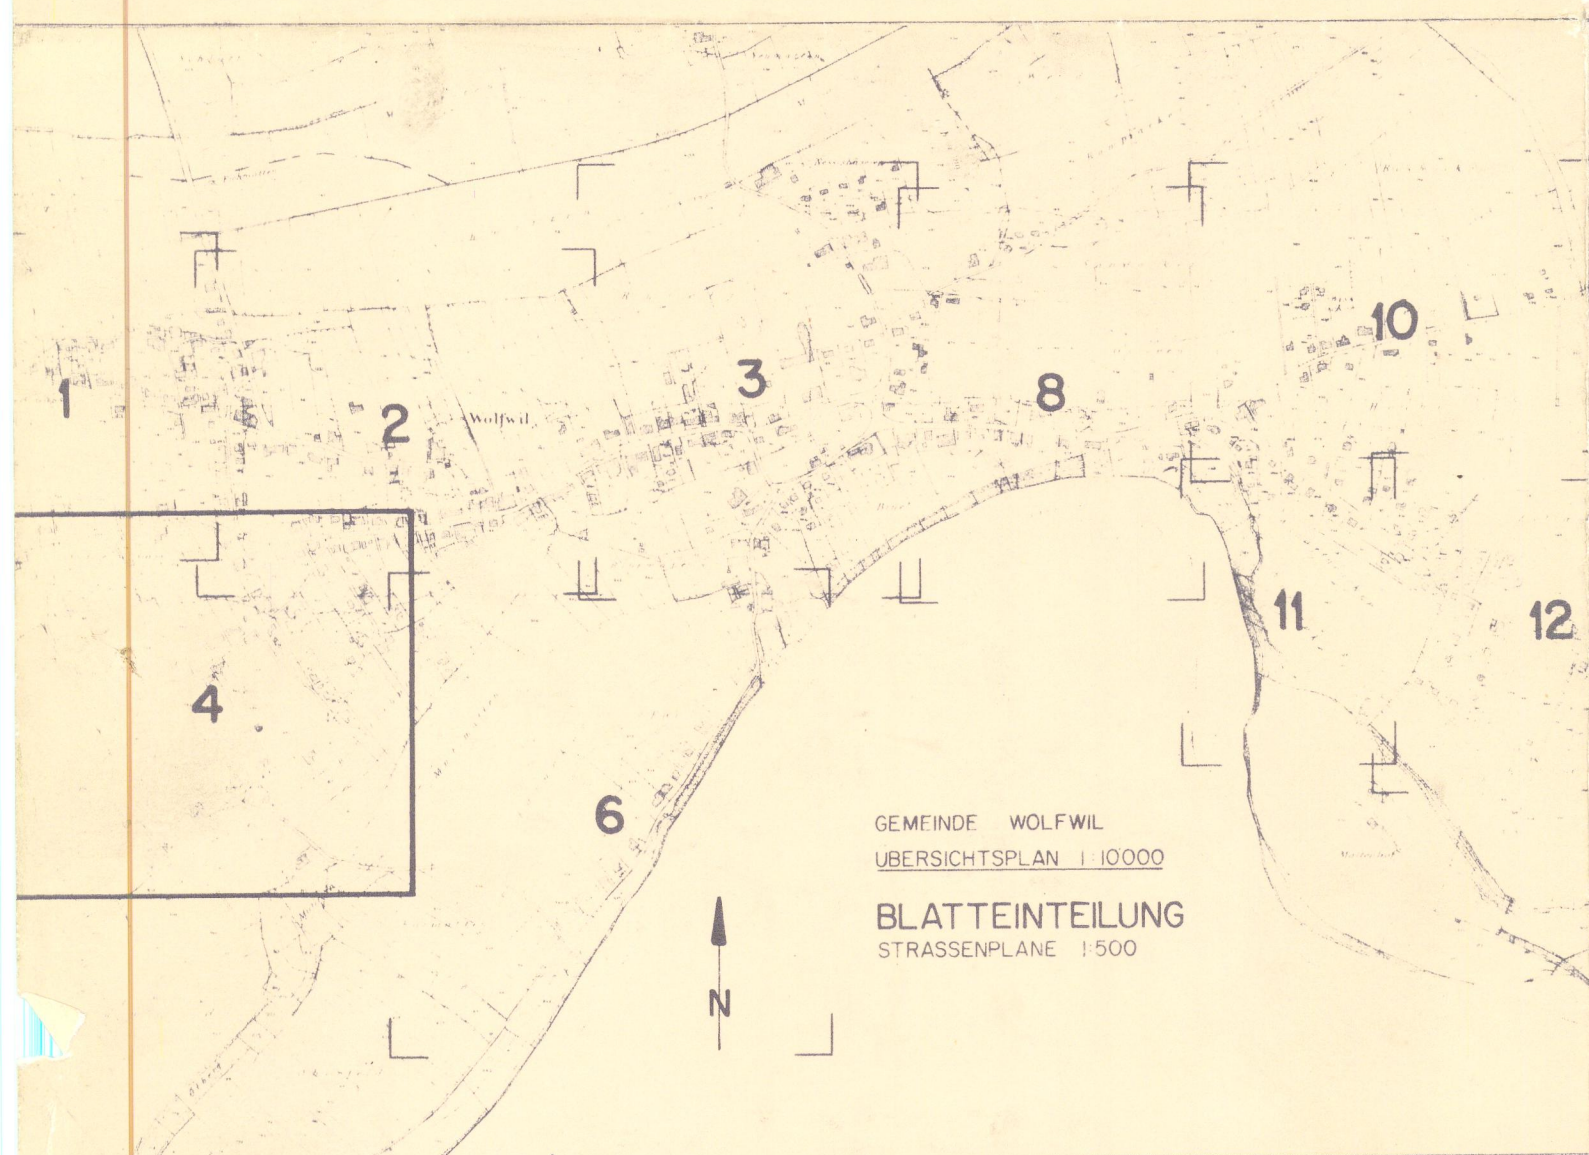


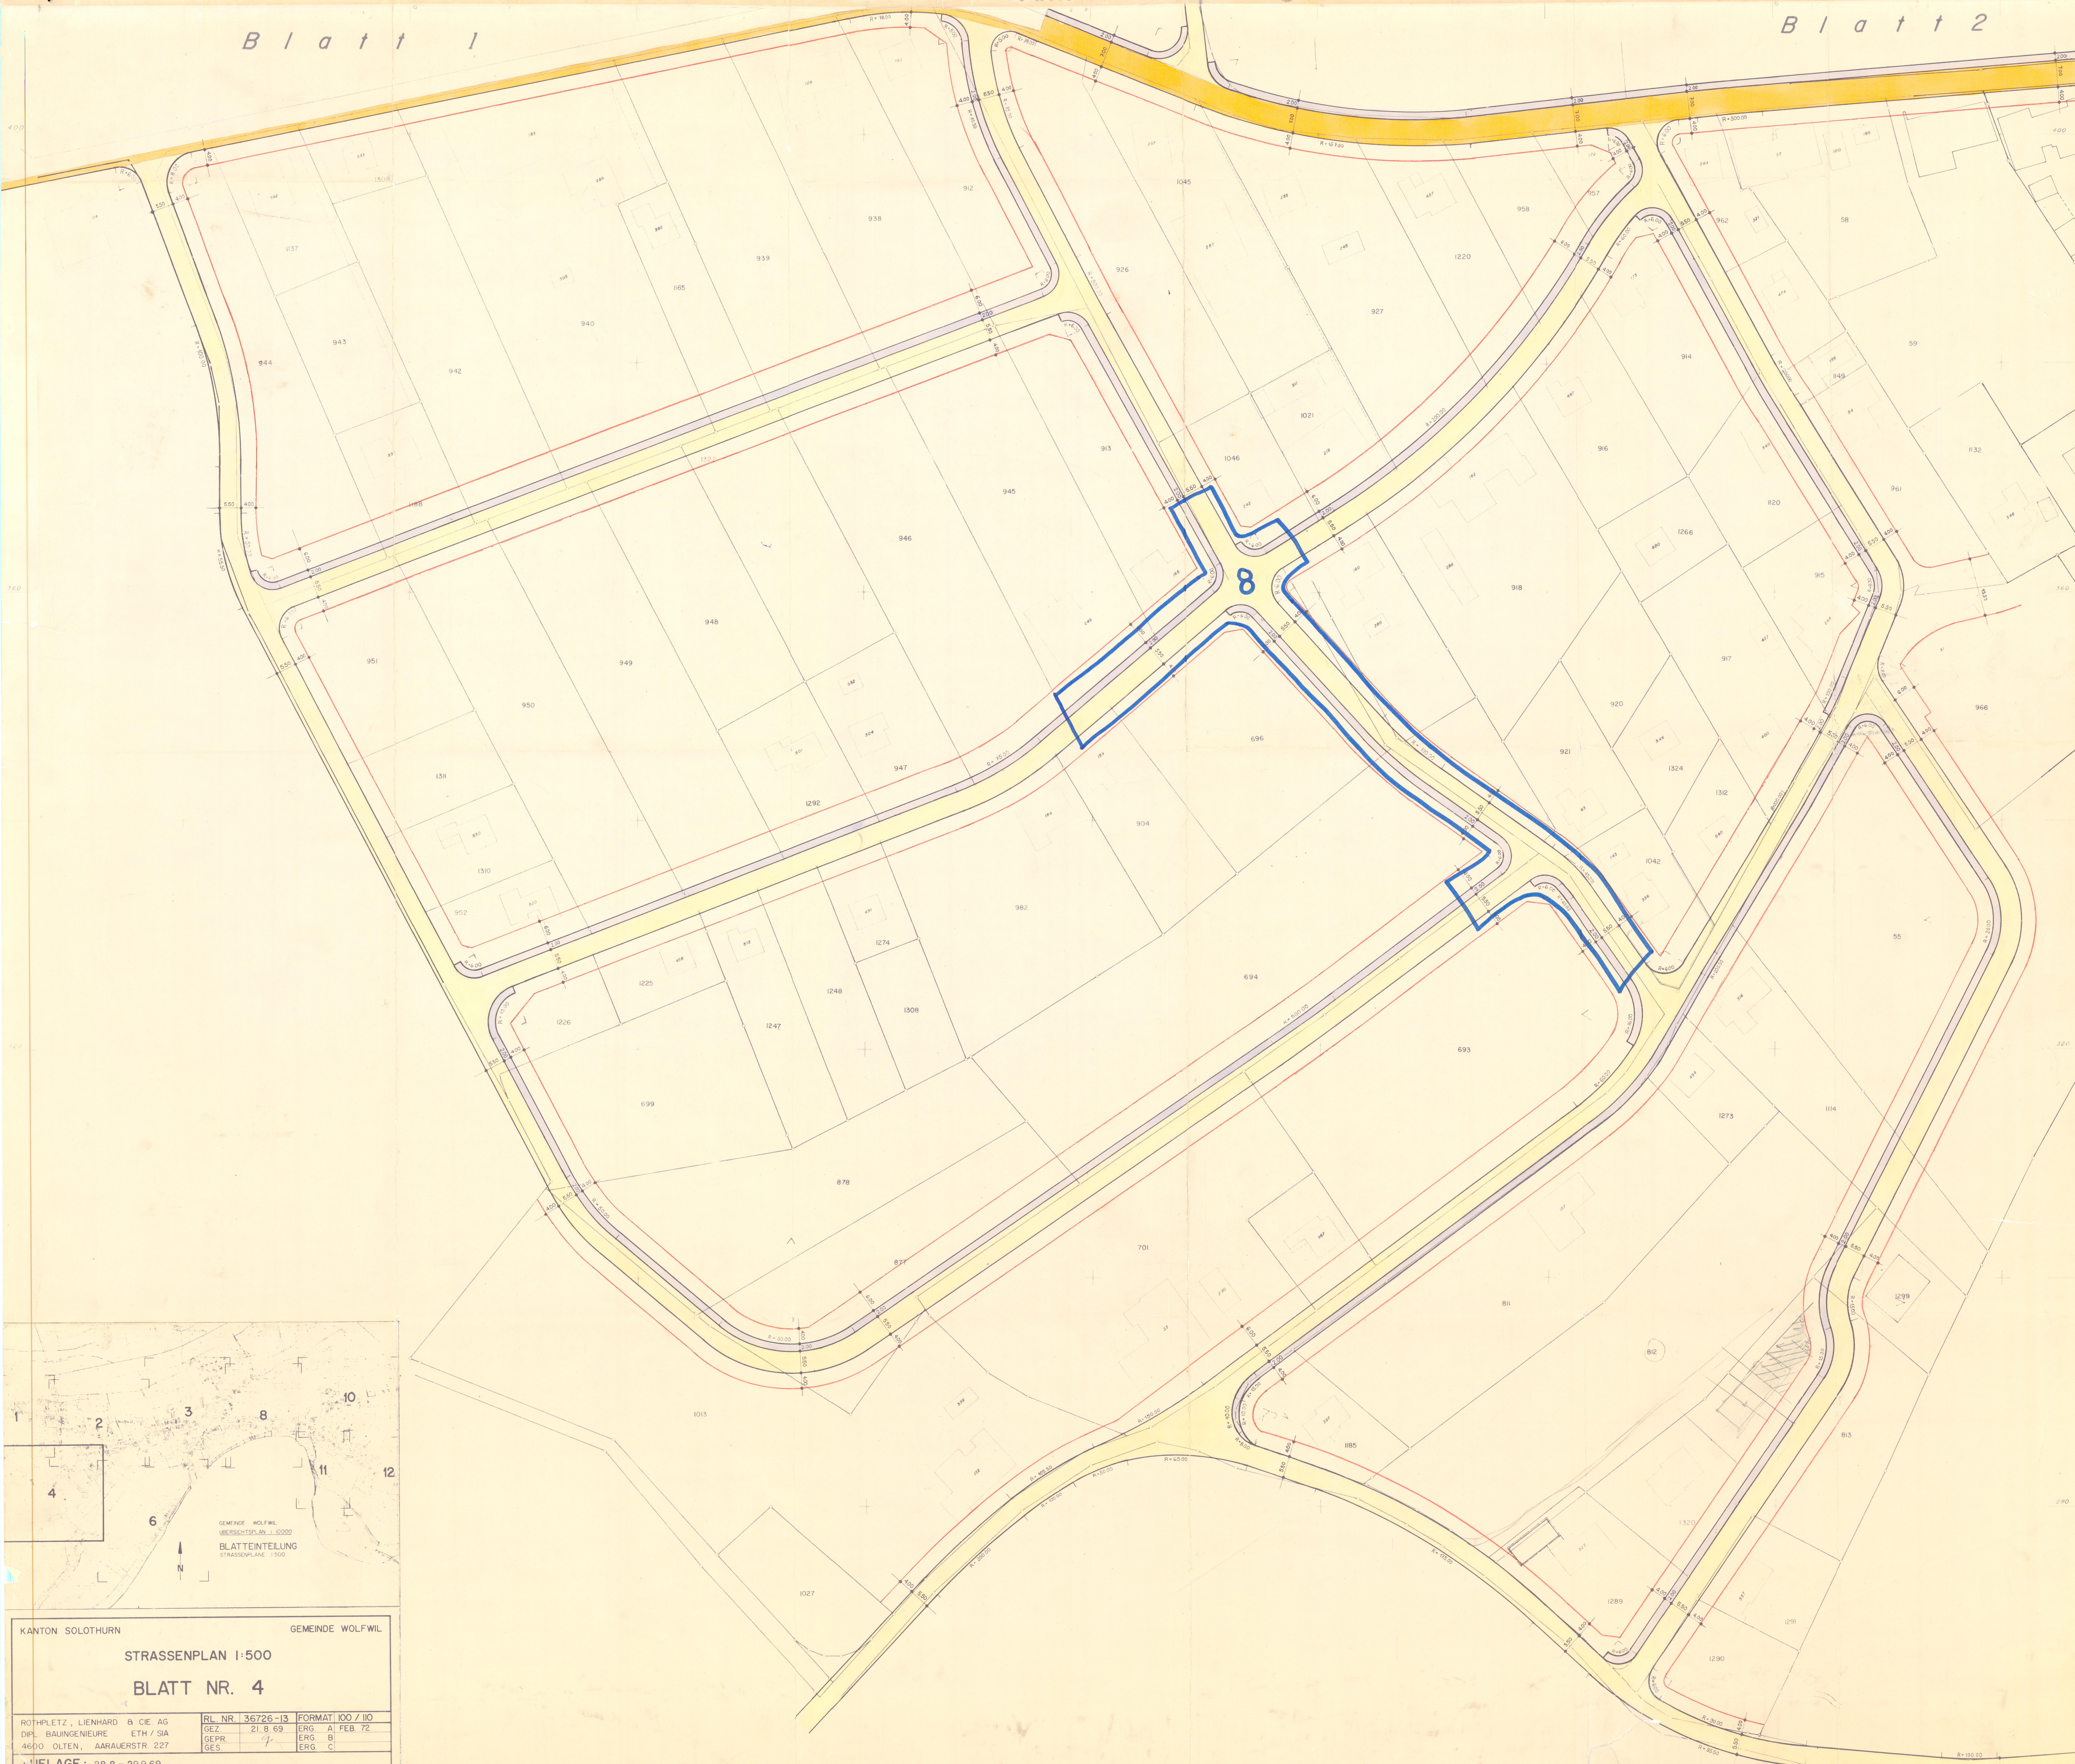

KANTON SOLOTHURN GEMEINDE WOLFVIL

STRASSENPLAN 1:500

BLATT NR. 4

ROTHPLETZ, LIENHARD & CIE. AG	RL NR. 36726-13	FORMAT 100 / 110
DPL. BAUINGENIEURE ETH / SIA	GEZ. 21.8.69	ERG. A FEB. 72
4600 OLTEN, AARAUERSTR. 227	GEPR. 7	ERG. B
	GES.	ERG. C

AUFLAGE: 28.8.-29.9.69

GENEHMIGT DURCH DEN GEMEINDERAT AM: 15. Juni 1972

GENEHMIGT DURCH DIE GEMEINDEVERSAMMLUNG AM: 22. Juni 1972

DER AMMANN *W. F. F.* DER GEMEINDESCHREIBER *H. R.*

GENEHMIGT DURCH DEN REGIERUNGSRAT AM: 23.2.73

LAUT RRB NR. 814

DER STAATSSCHREIBER