
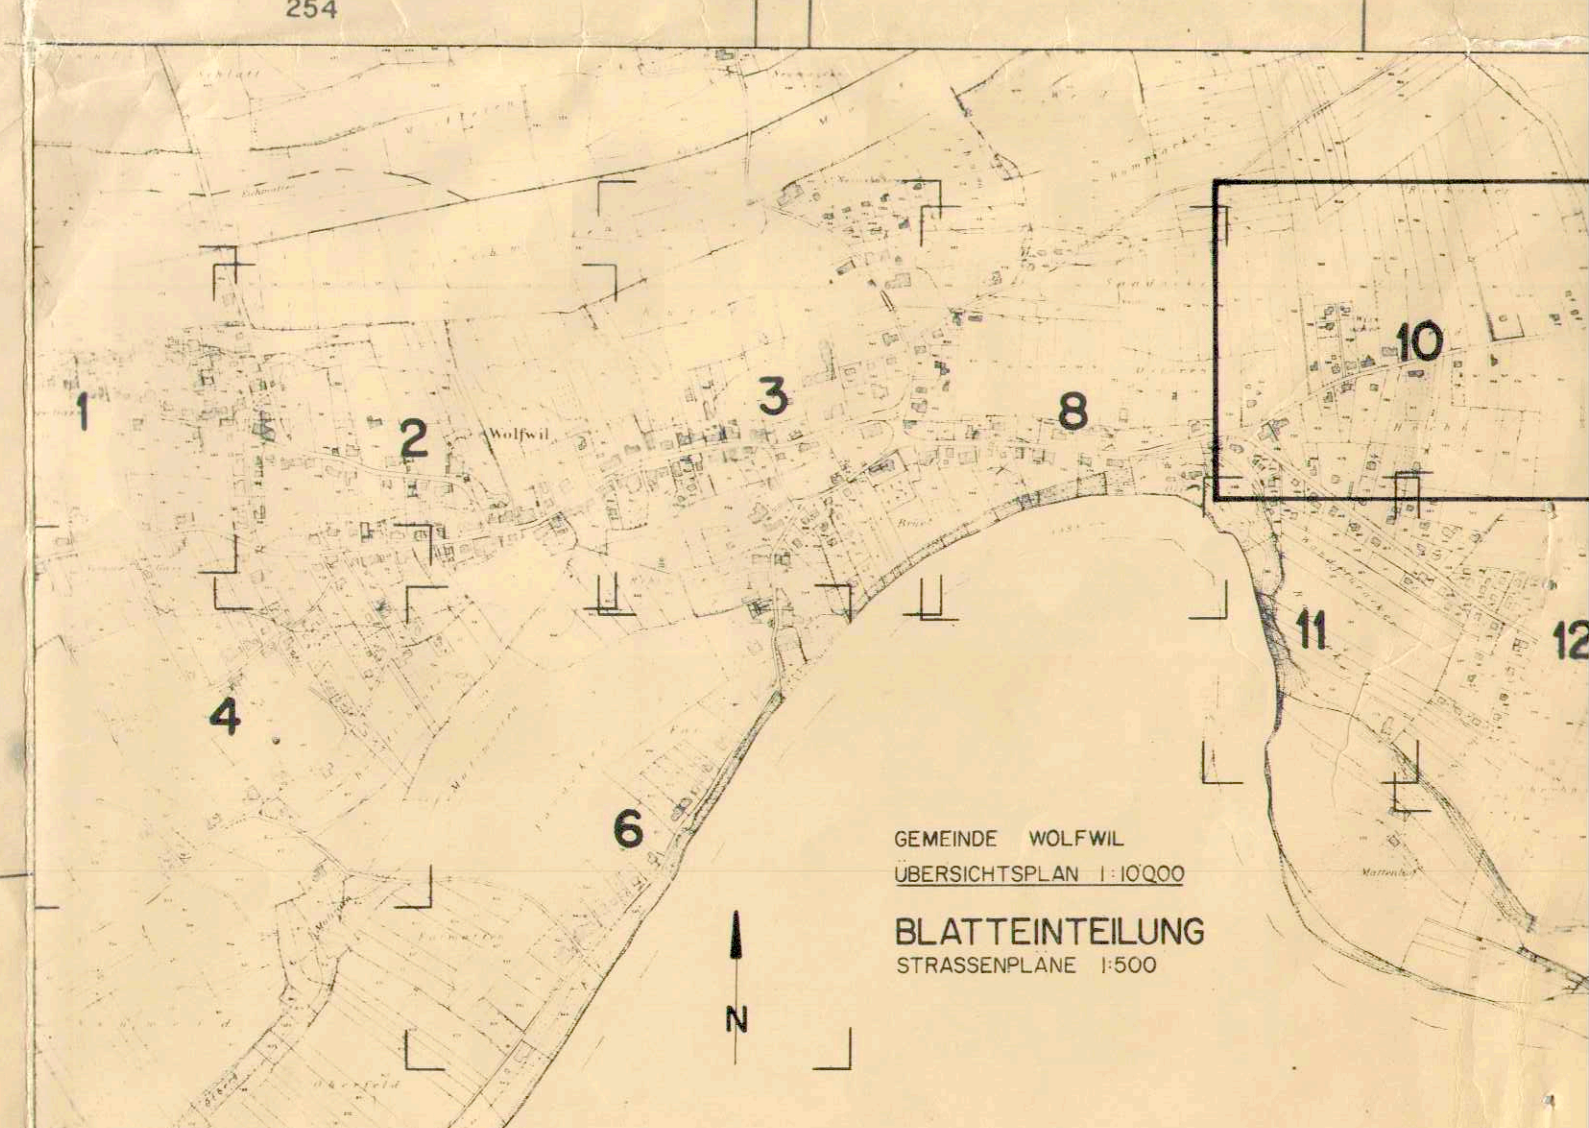


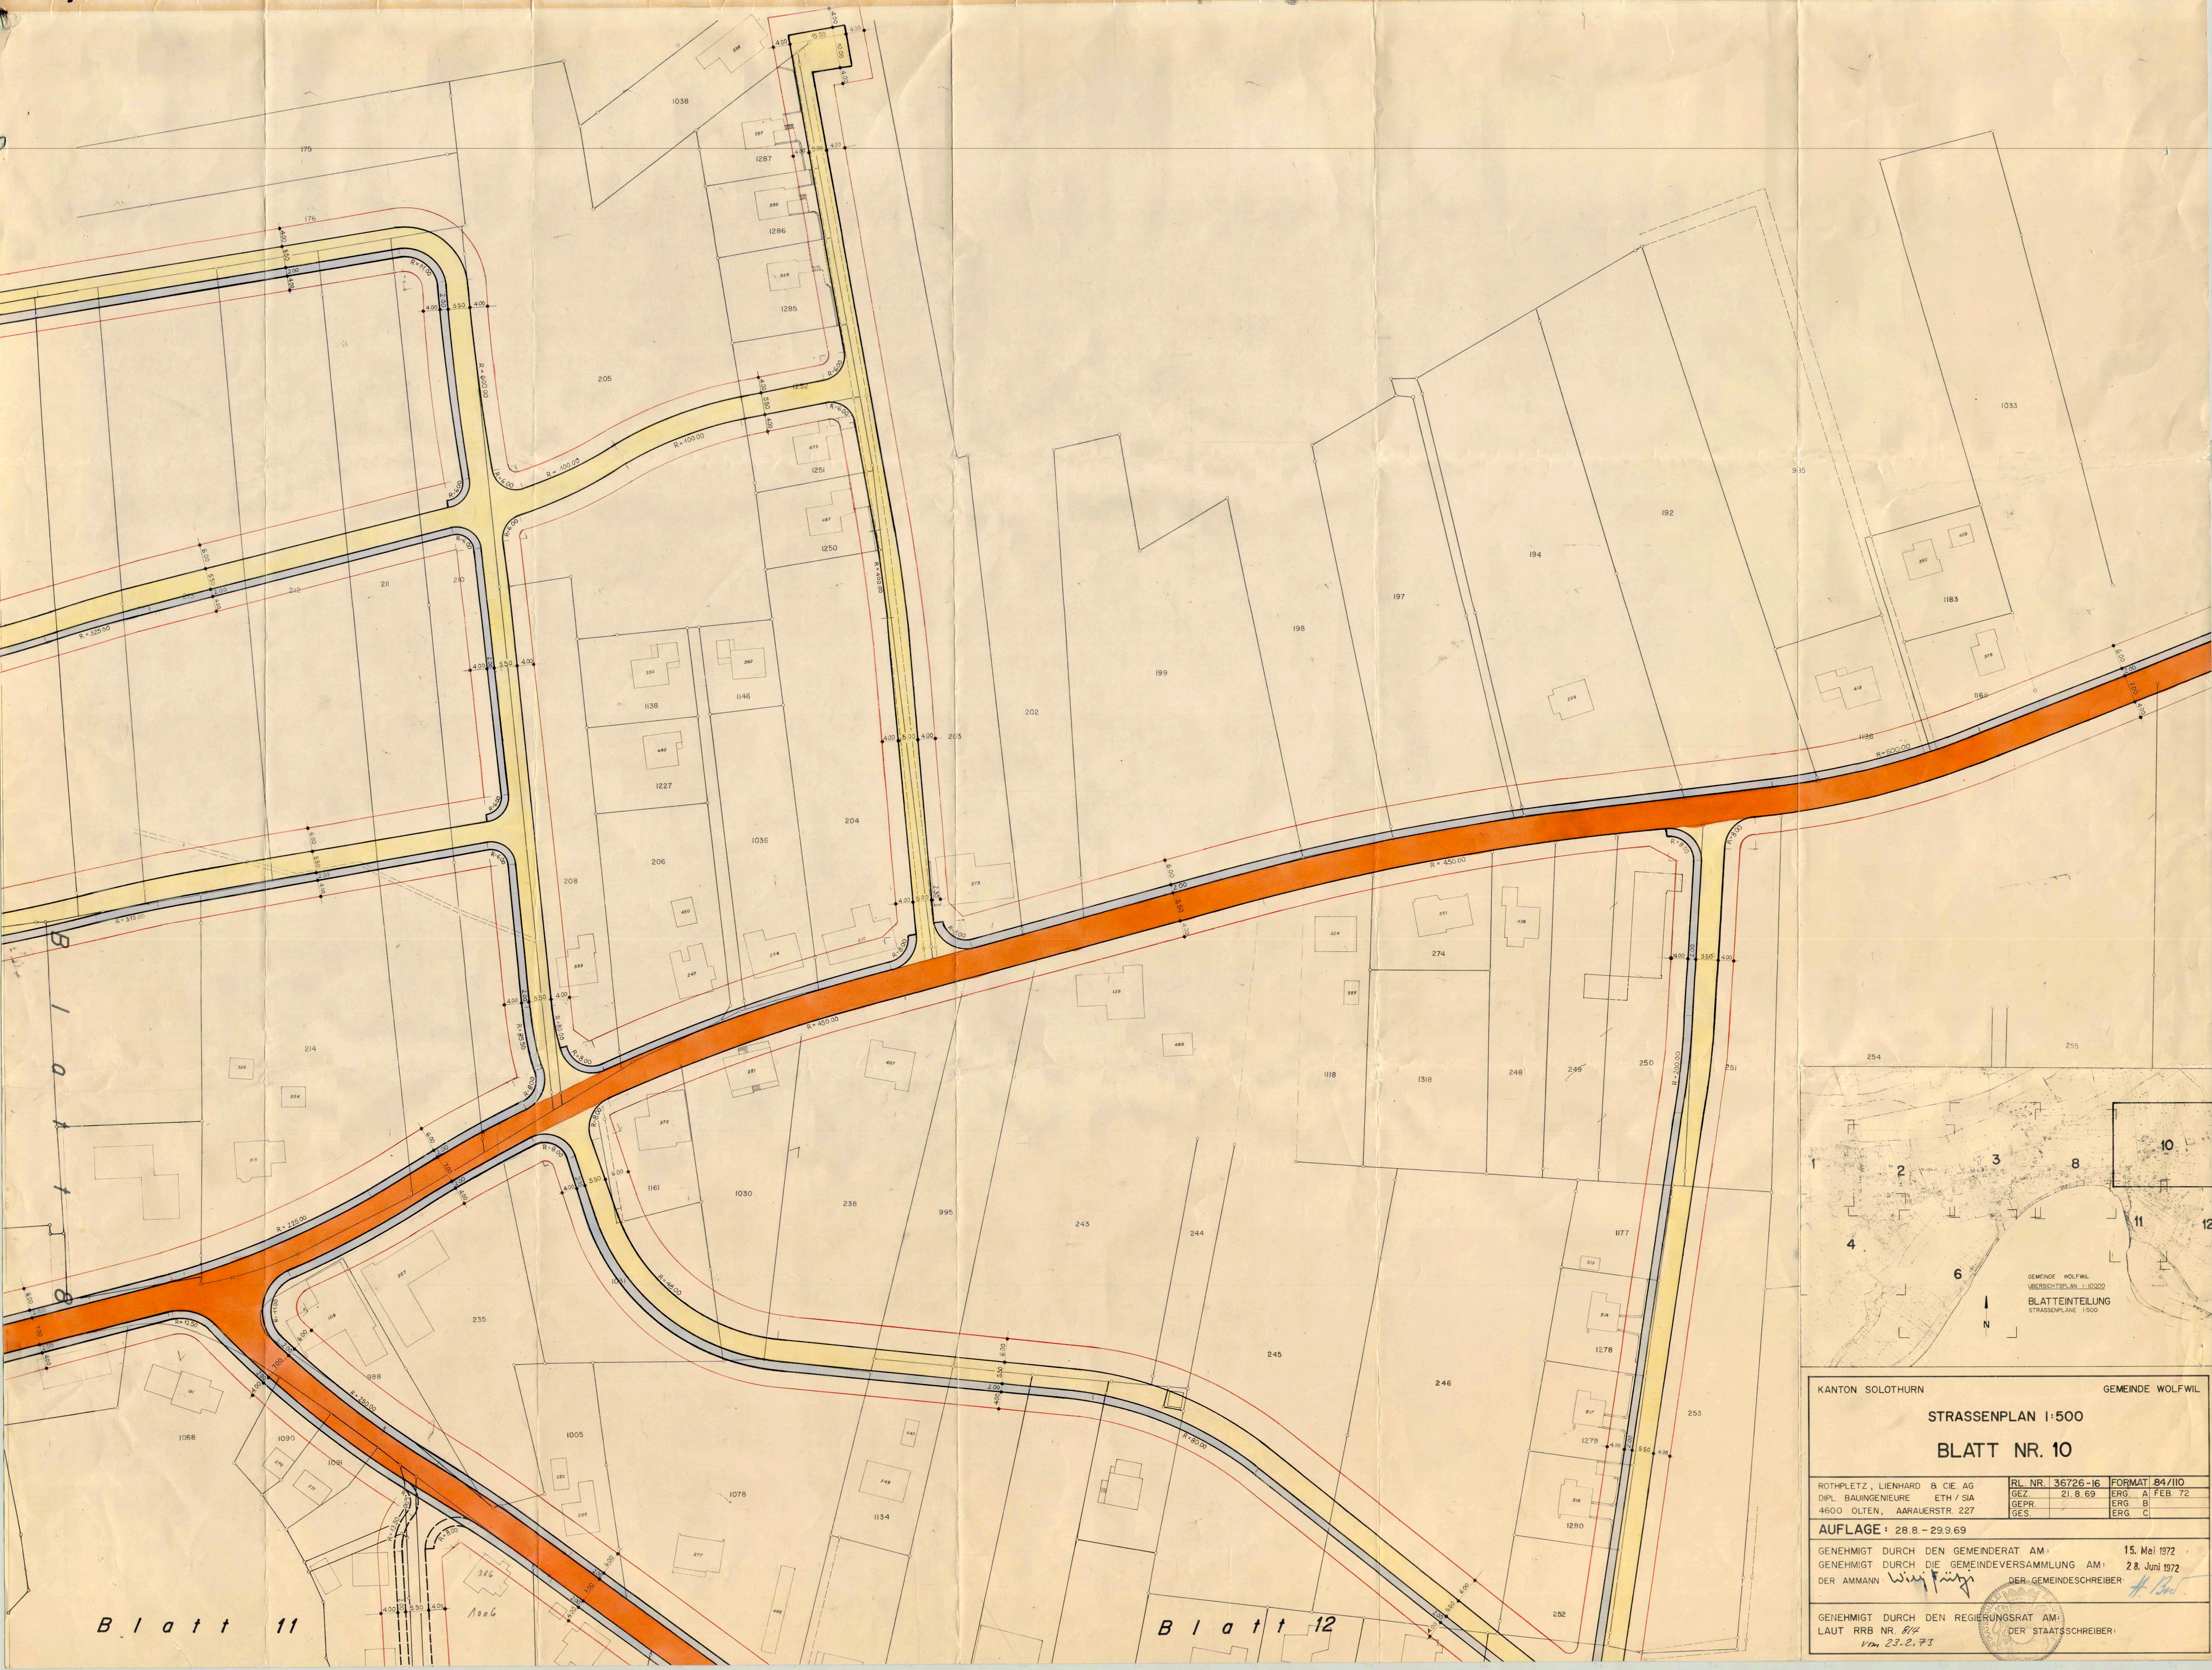

KANTON SOLOTHURN		GEMEINE WOLFVIL	
STRASSENPLAN 1:500			
BLATT NR. 10			
ROTHPLETZ, LIENHARD & CIE. AG DIPLOMBAUINGENIEURE ETH / SIA 4600 OLTEN, AARAUERSTR. 227		RL NR. 36726-16 GEZ. 21.8.69 GEPR. GES.	FORMAT 84/110 ERG. A FEB. 72 ERG. B ERG. C
AUFLAGE: 28.8. - 29.9.69			
GENEHMIGT DURCH DEN GEMEINDERAT AM:		15. Mai 1972	
GENEHMIGT DURCH DIE GEMEINDEVERSAMMLUNG AM:		28. Juni 1972	
DER AMMANN <i>W. Künz</i>		DER GEMEINDESCHREIBER: <i>H. B.</i>	
GENEHMIGT DURCH DEN REGIERUNGSRAT AM:		15. Mai 1972	
LAUT RRB NR. 8/4		DER STAATSSCHREIBER:	
Vom 23.2.73			