
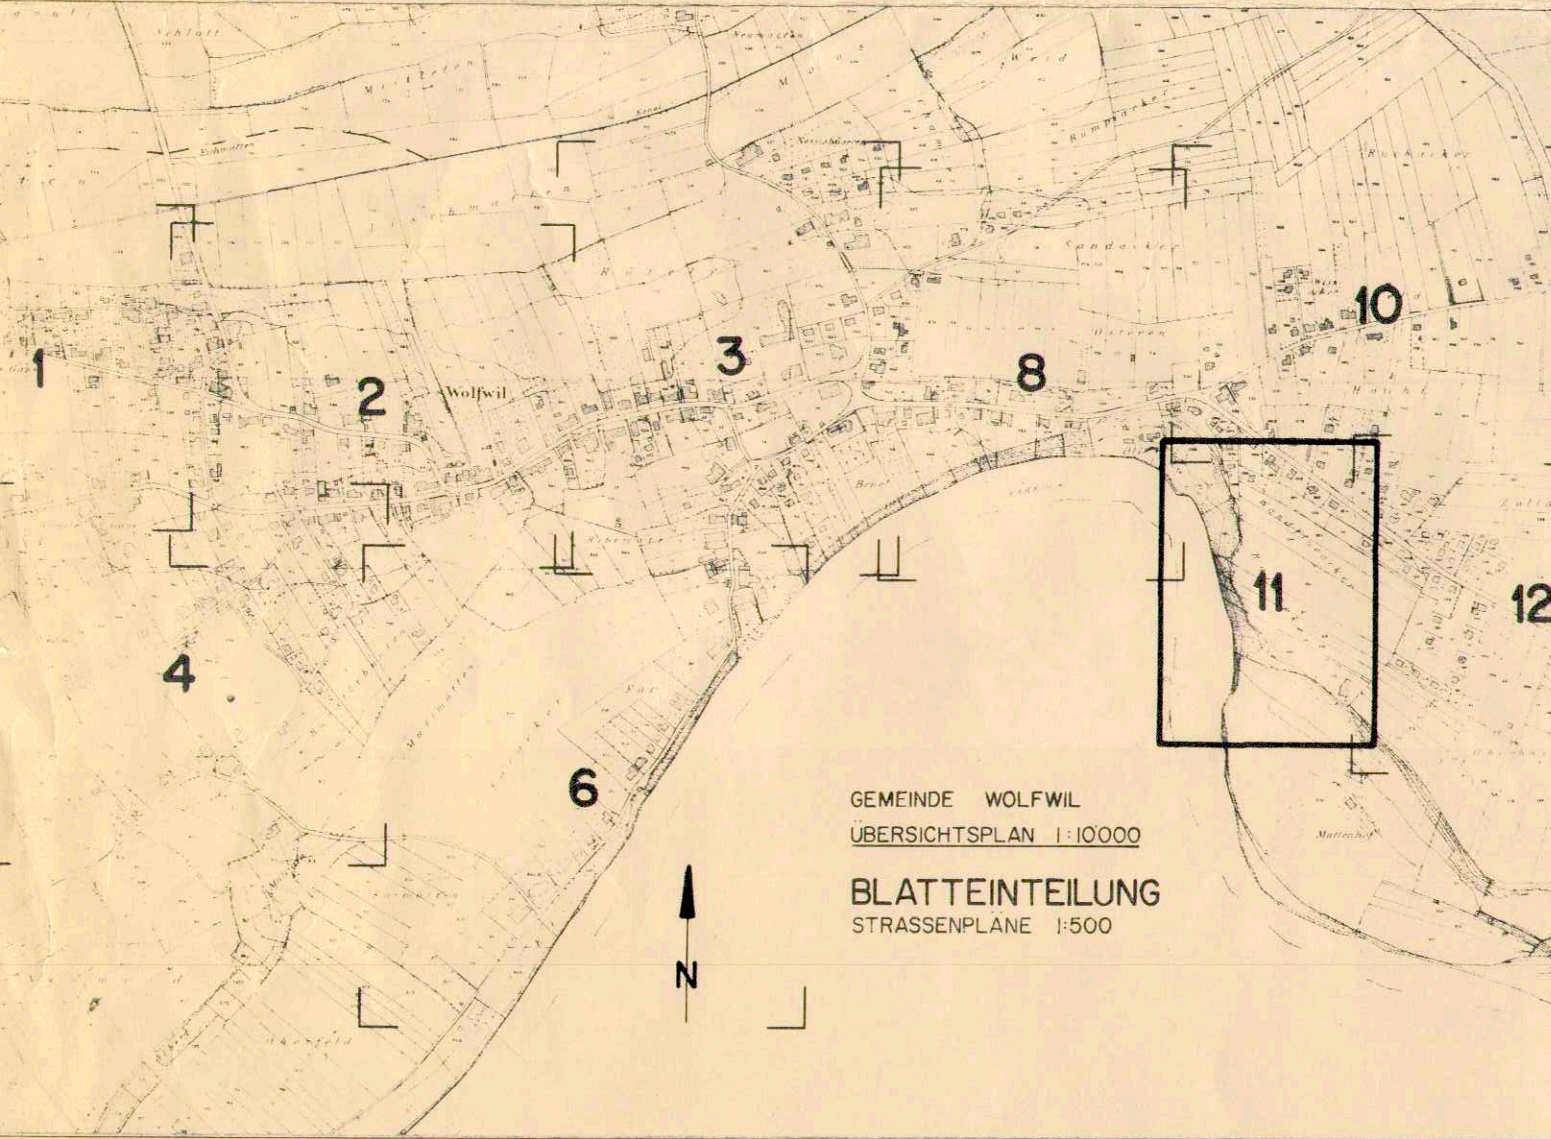


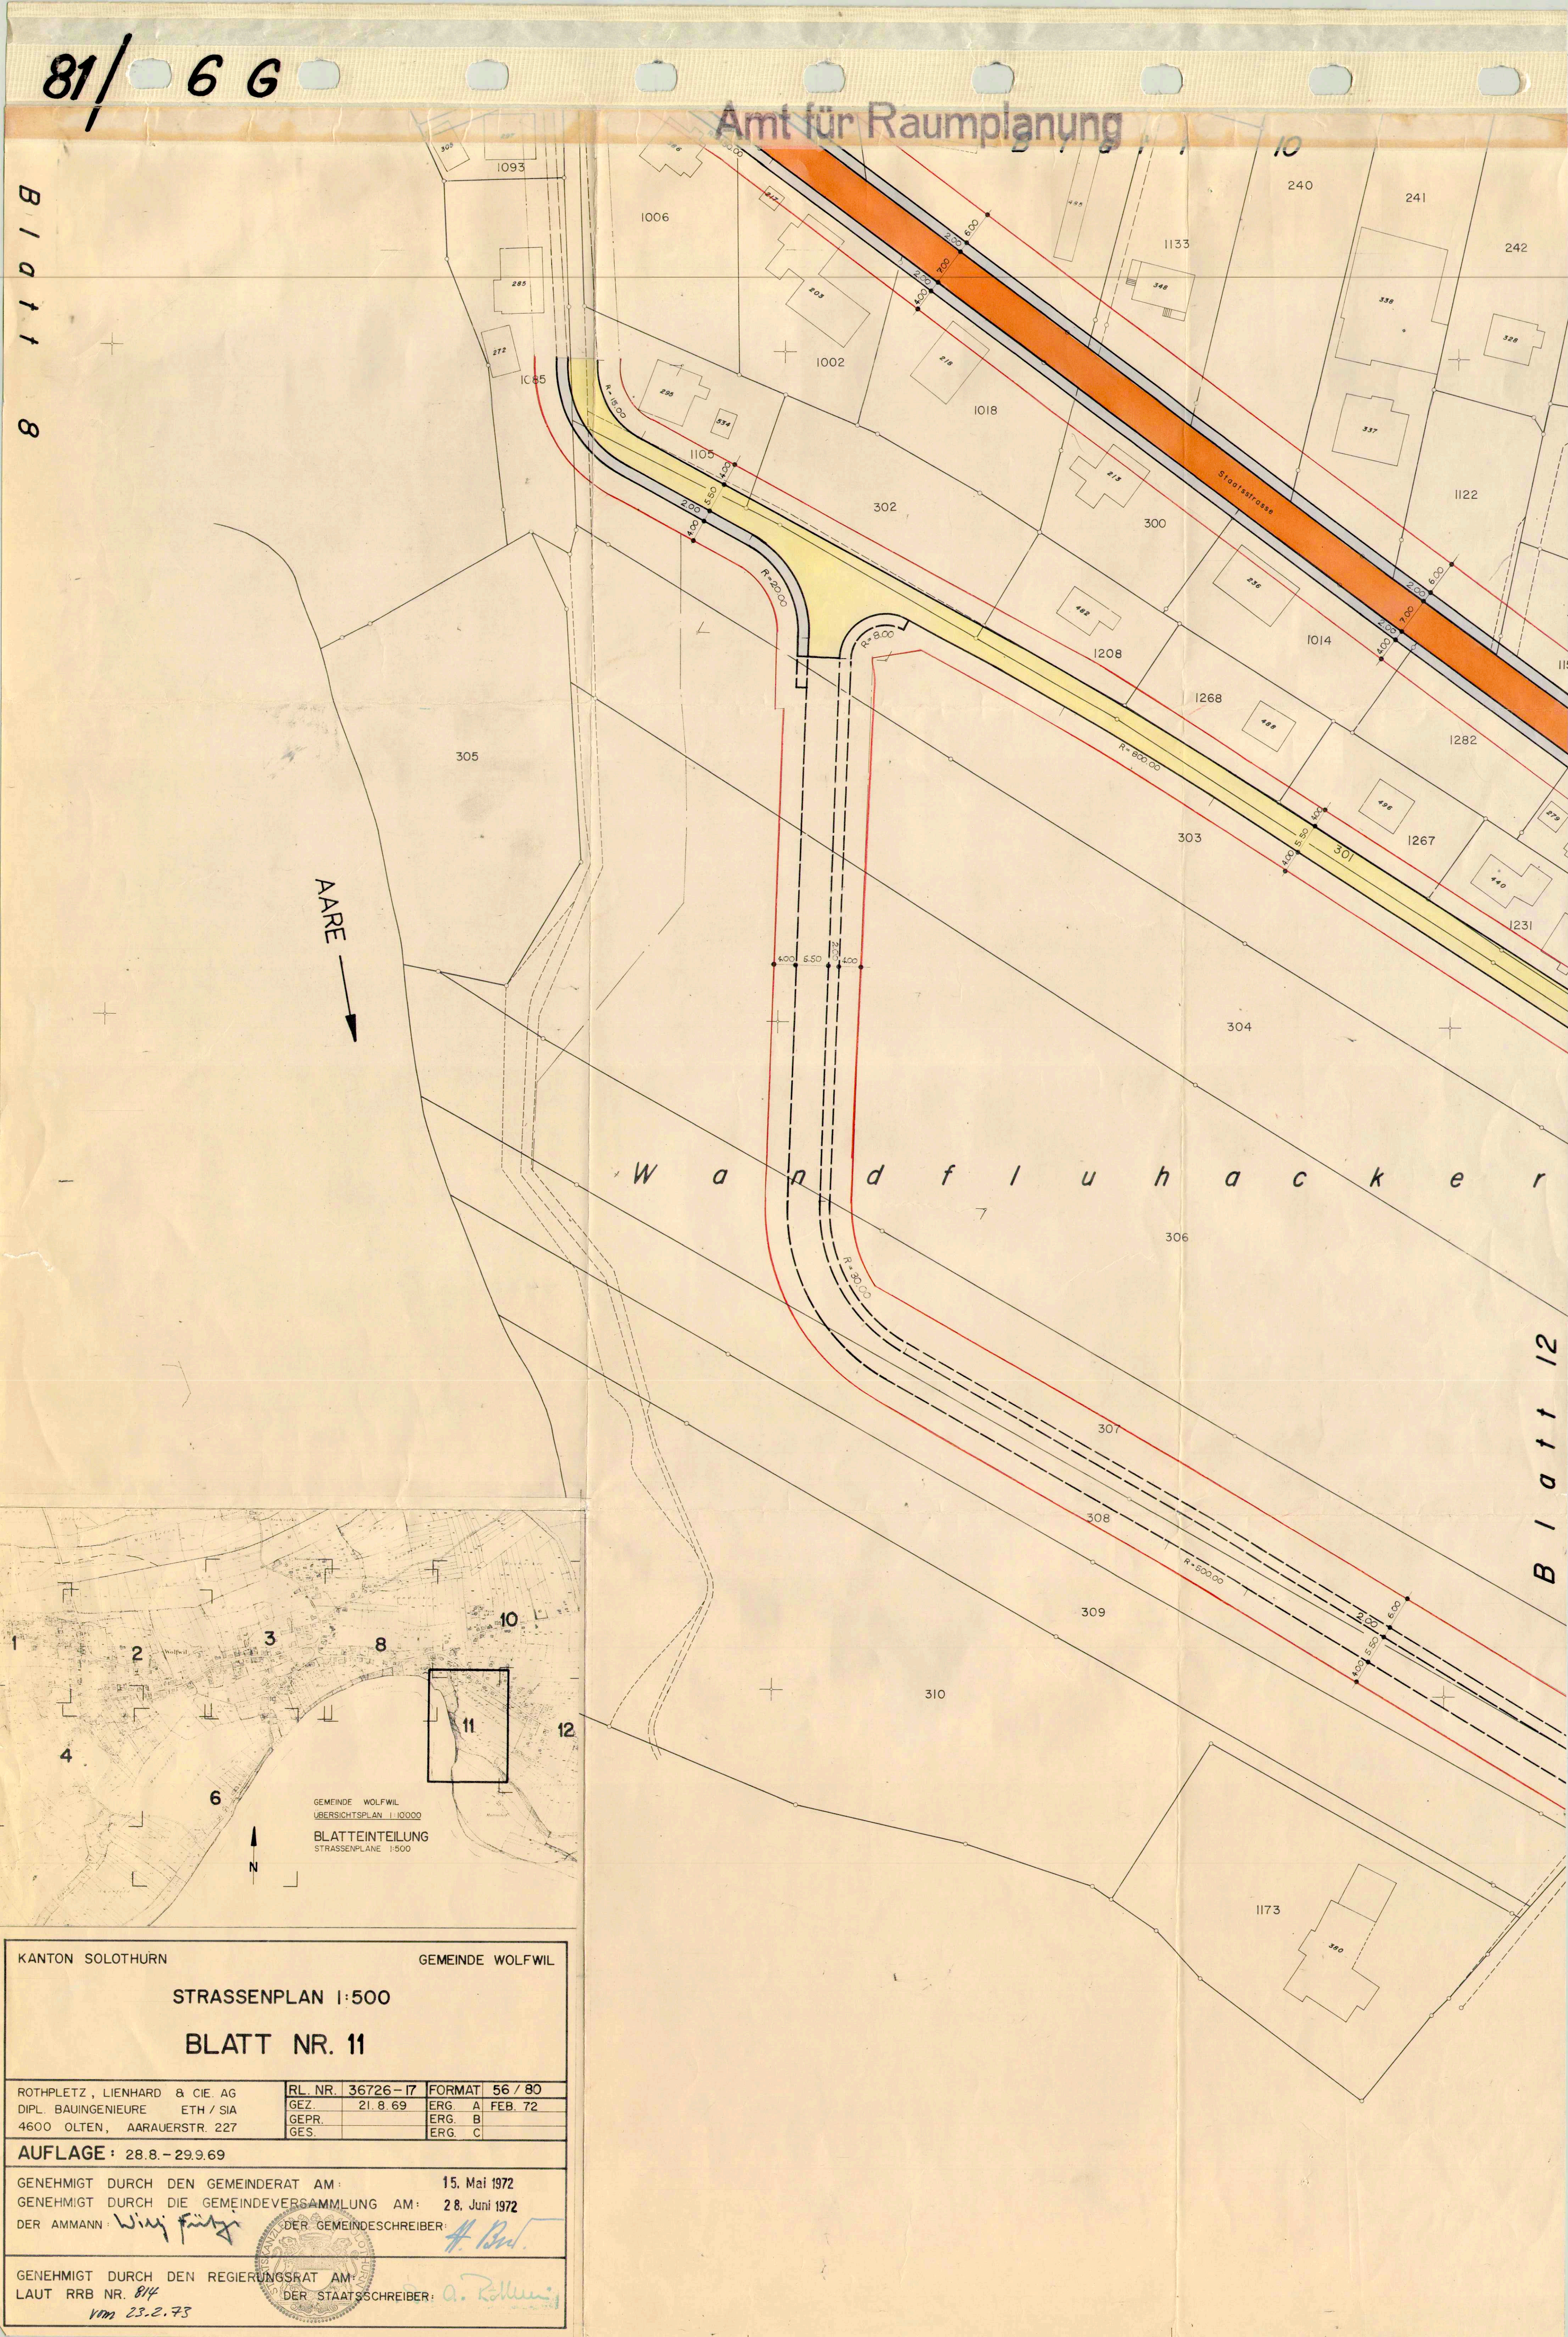

GEMEINDE WOLFWIL
ÜBERSICHTSPLAN 1:10000
BLATTEINTEILUNG
STRASSENPLANE 1:500

KANTON SOLOTHURN		GEMEINDE WOLFWIL	
STRASSENPLAN 1:500			
BLATT NR. 11			
ROTHPLETZ, LIENHARD & CIE. AG DIPL. BAUINGENIEURE ETH / SIA 4600 OLTEN, AARAUERSTR. 227		RL. NR. 36726-17 GEZ. 21.8.69 GEPR. GES.	FORMAT 56 / 80 ERG. A FEB. 72 ERG. B ERG. C
AUFLAGE: 28.8. - 29.9.69			
GENEHMIGT DURCH DEN GEMEINDERAT AM: 15. Mai 1972		DER GEMEINDESCHREIBER: <i>H. Bnt.</i>	
GENEHMIGT DURCH DIE GEMEINDEVERSAMMLUNG AM: 28. Juni 1972		DER STAATSSCHREIBER: <i>A. Röllin</i>	
GENEHMIGT DURCH DEN REGIERUNGSRAT AM: <i>vm 23.2.73</i>		LAUT RRB NR. 814	