
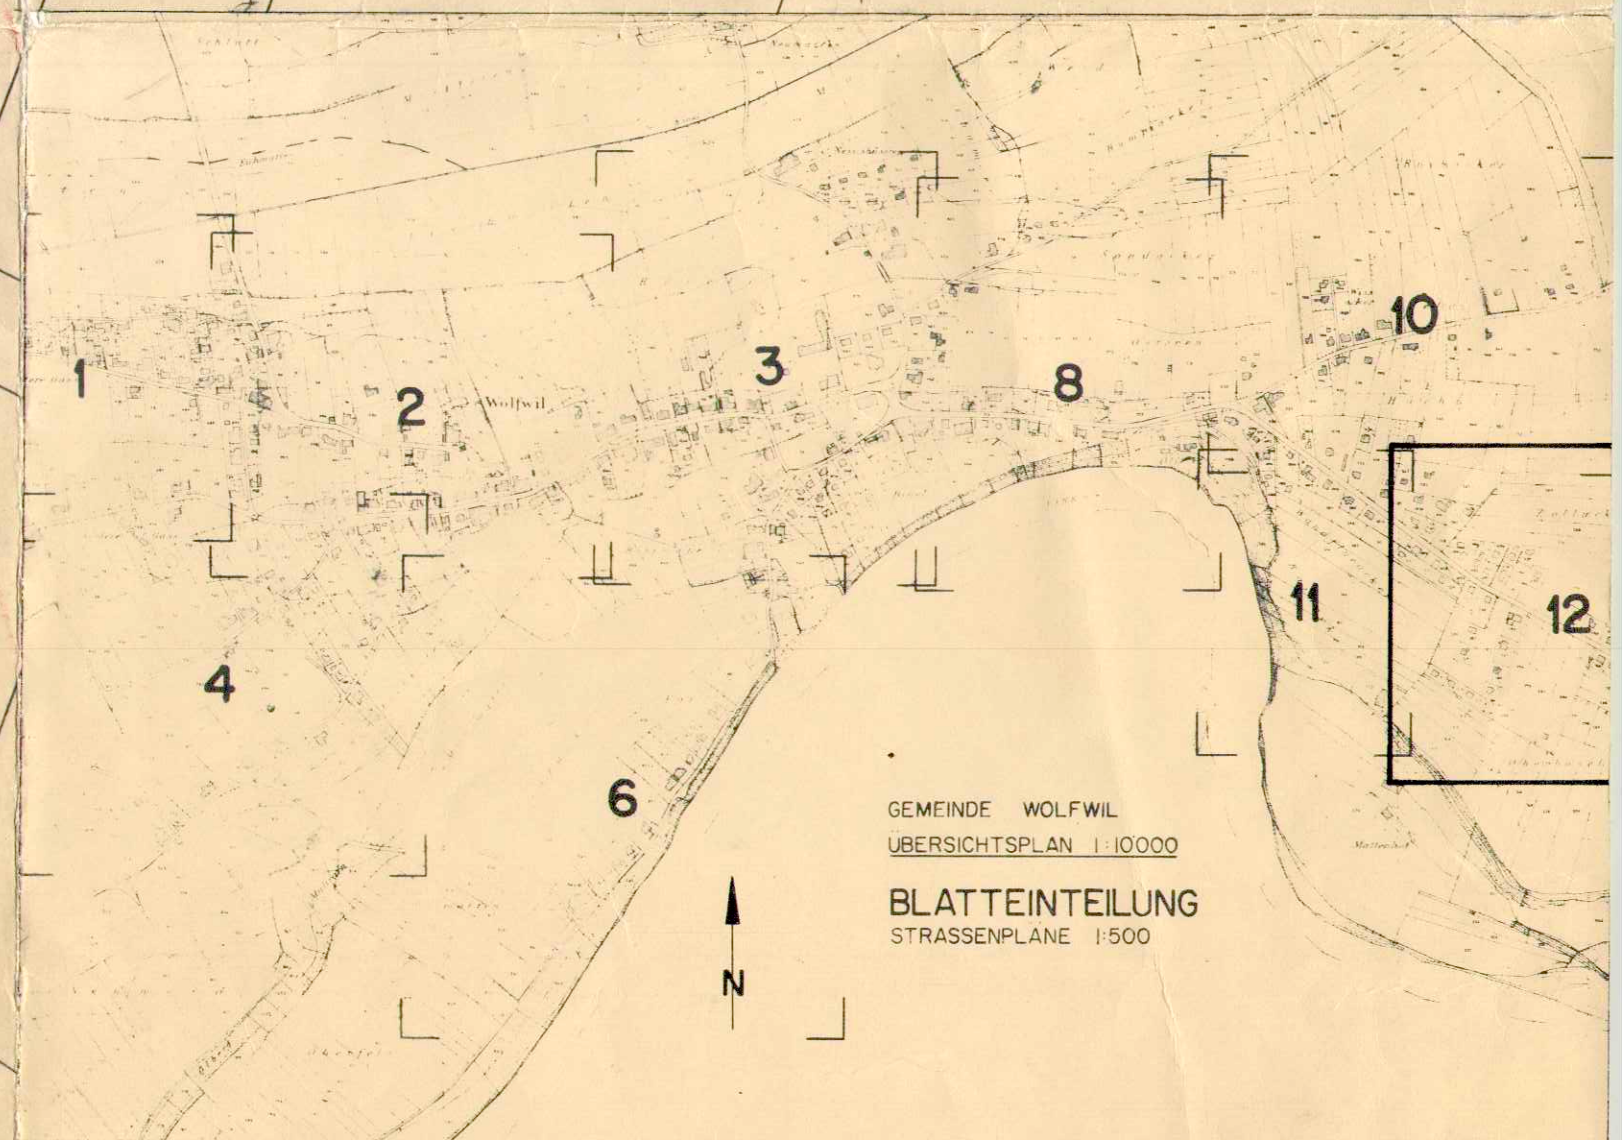


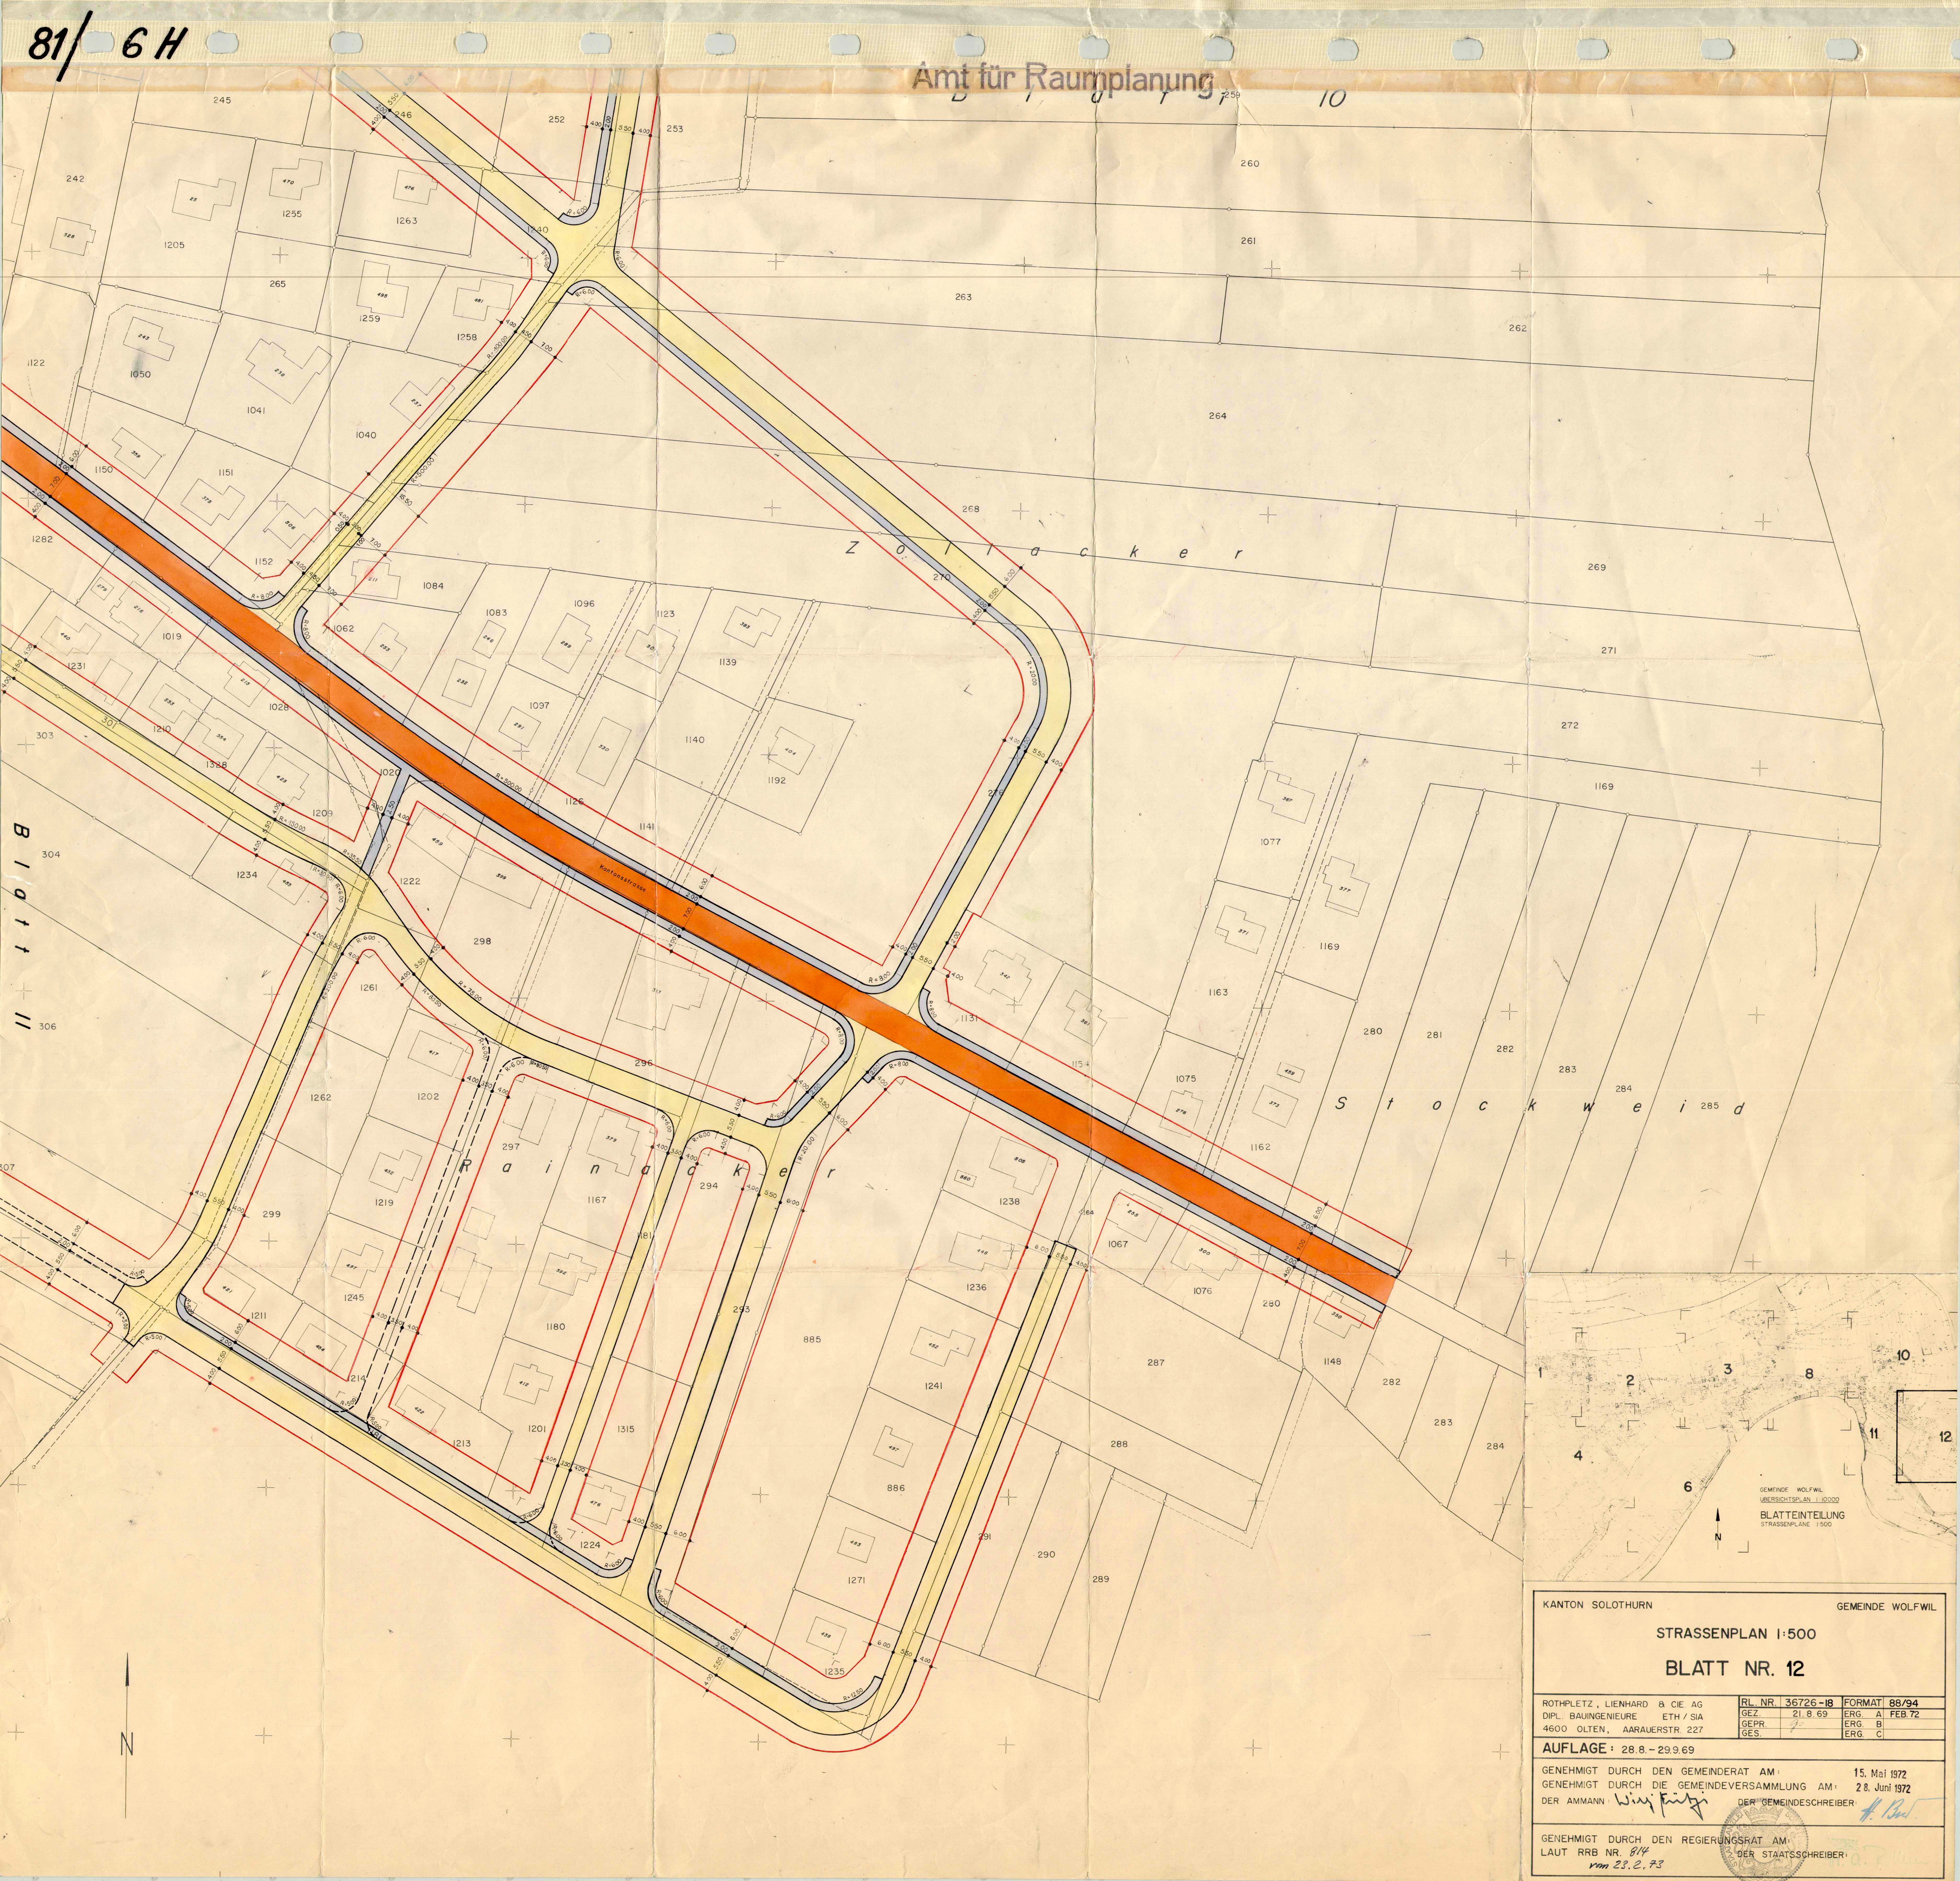

KANTON SOLOTHURN		GEMEINDE WOLFVIL	
STRASSENPLAN 1:500			
BLATT NR. 12			
ROTHPLETZ, LIENHARD & CIE AG DIPL. BAUINGENIEURE ETH / SIA 4600 OLTEN, AARAUERSTR. 227		RL. NR. 36726-18 GEZ. 21.8.69 GEPR. 7 GES. 7	FORMAT 88/94 ERG. A FEB. 72 ERG. B ERG. C
AUFLAGE: 28.8.-29.9.69			
GENEHMIGT DURCH DEN GEMEINDERAT AM:		15. Mai 1972	
GENEHMIGT DURCH DIE GEMEINDEVERSAMMLUNG AM:		28. Juni 1972	
DER AMMANN: <i>W. F. F.</i>		DER GEMEINDESCHREIBER: <i>H. B.</i>	
GENEHMIGT DURCH DEN REGIERUNGSRAT AM:		28. Juni 1972	
LAUT RRB NR. 814		DER STAATSSCHREIBER: <i>H. B.</i>	
vom 23.2.73			