


81/8

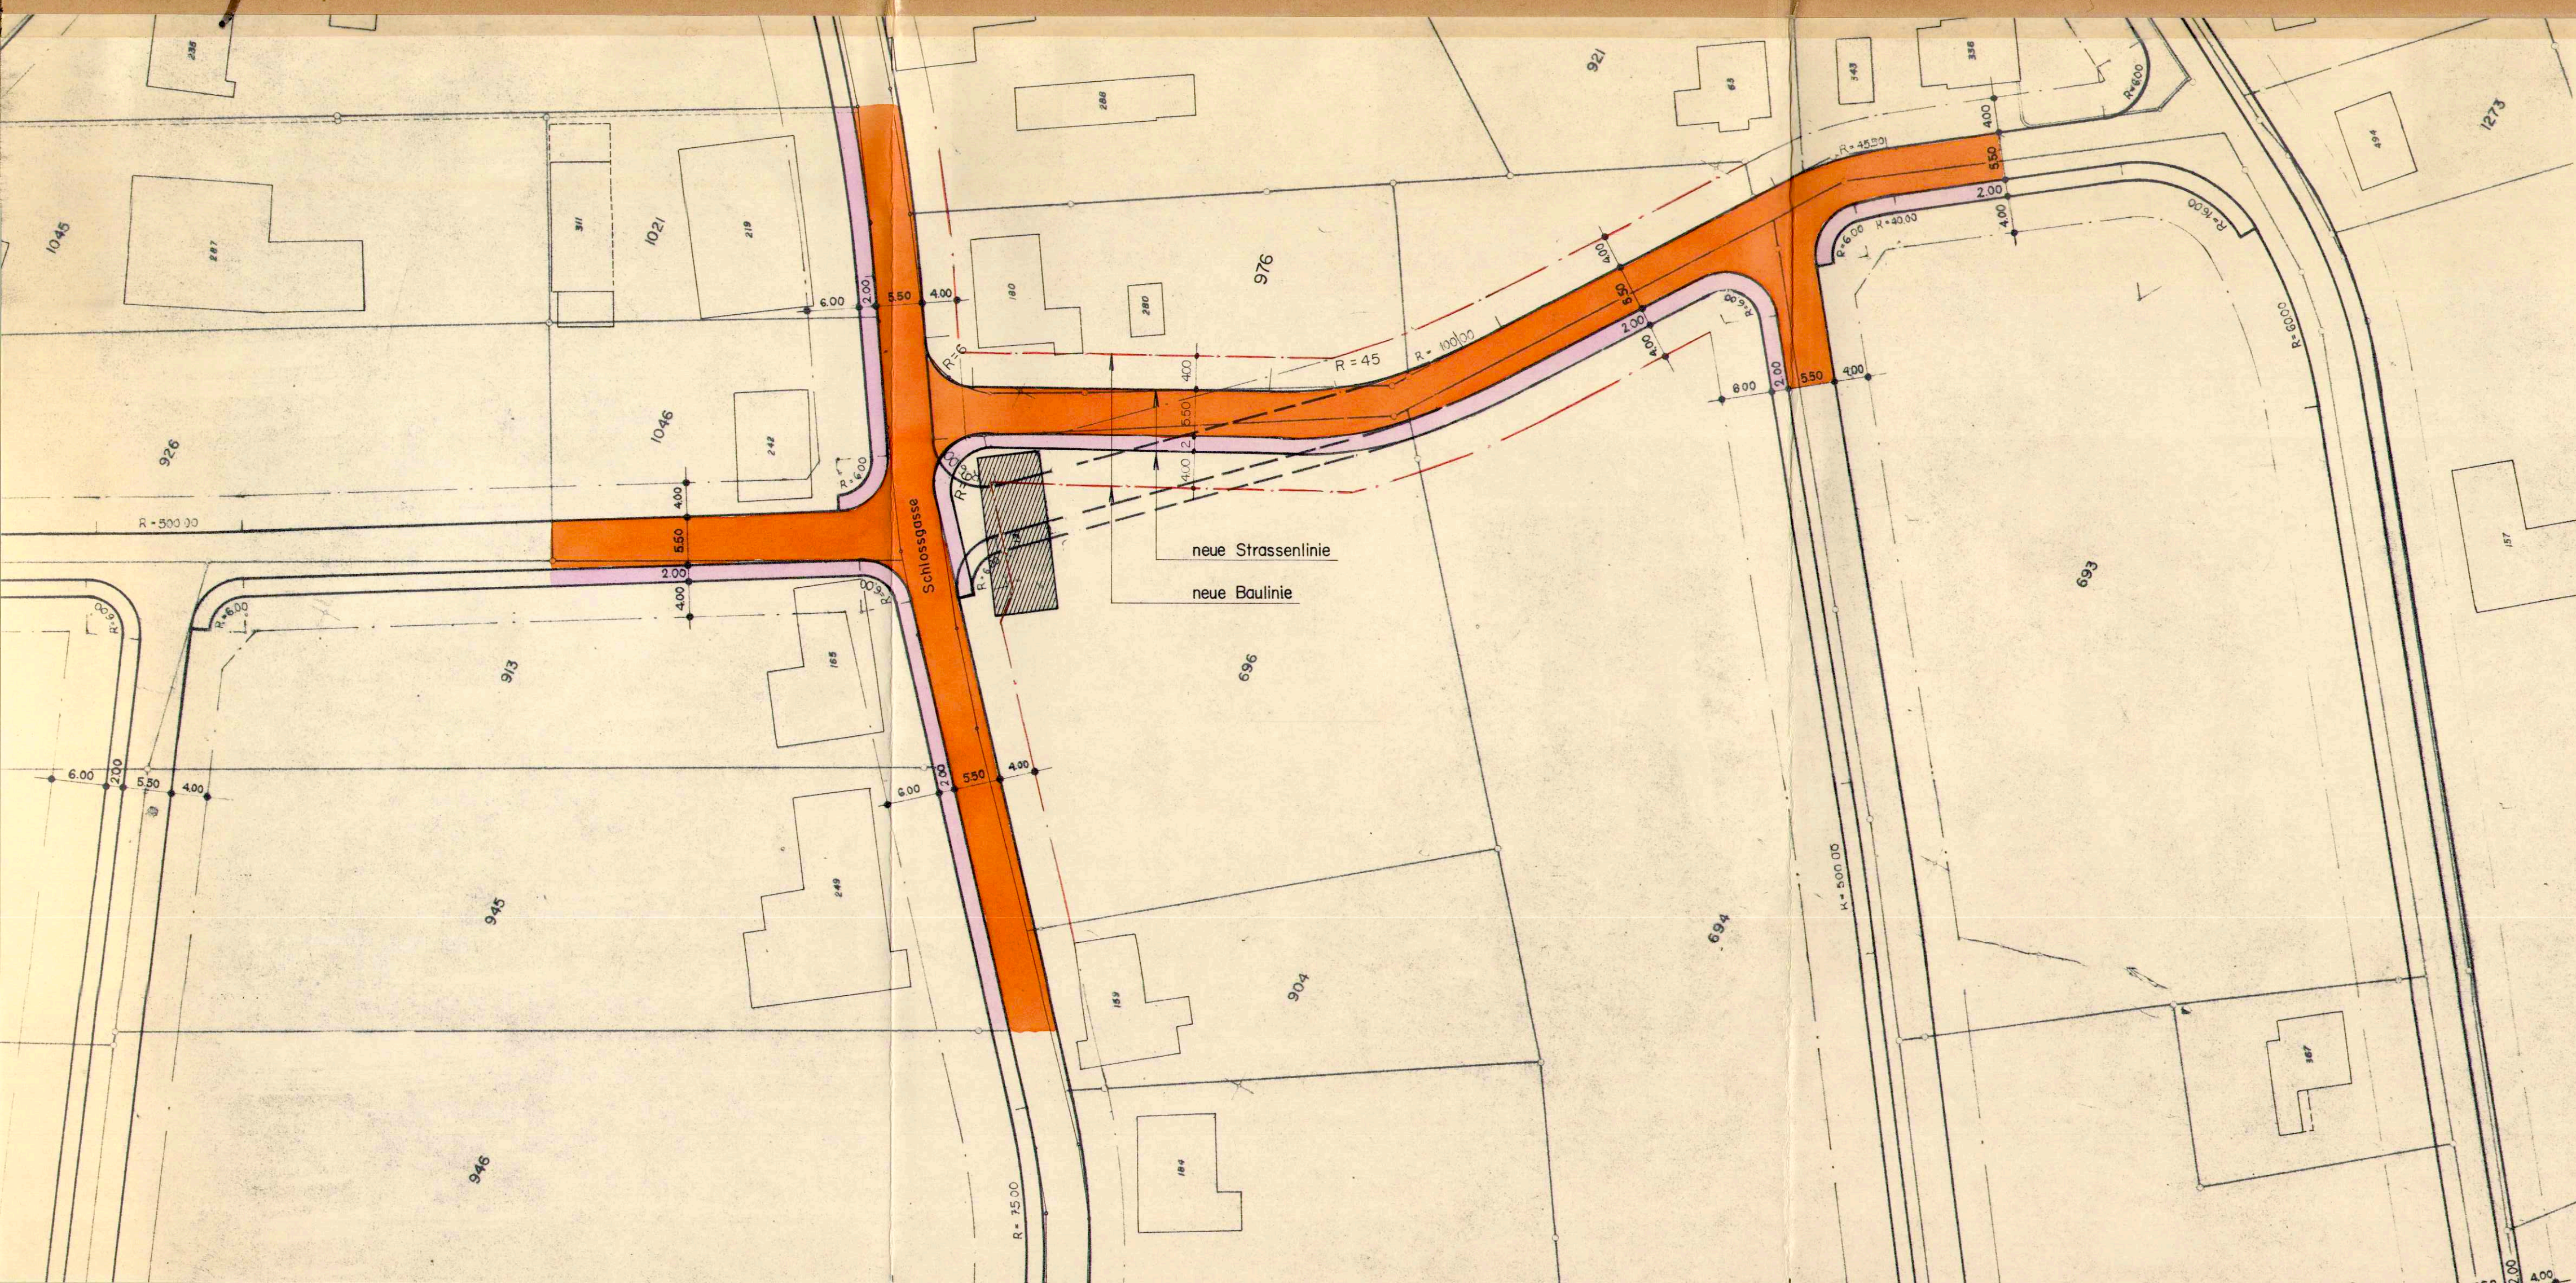

KANTON SOLOTHURN


GEMEINDE WOLFVIL

Vom Regierungsrat durch heutigen
Beschluss Nr. 852 genehmigt.

Solothurn, den 17. 2. 1978

Der Staatsschreiber:

Dr. Max Gygis

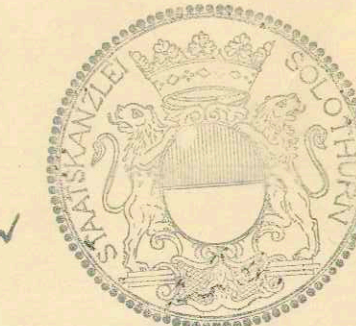

STRASSENPLANUNG

ÄNDERUNG IM BEREICH SCHLOSSGASSE

SITUATION 1:500

AUSSCHNITT AUS BLATT 4

AUFLAGE: 31. Oktober bis 30. November 1977

GENEHMIGUNG: Vom Gemeinderat am 28. Dezember 1977
genehmigt.

Einwohnergemeinde Wolfwil
Der Ammann: Der Gemeindefreiber:

Wingfinger



ROTHPLETZ, LIENHARD
& CIE. AG
BAUINGENIEURE SIA

Plan Nr. 36726 - 13

Format

Eisenliste Nr.

30/84

Name

Datum

Projekt / Statik

Gezeichnet

Geprüft

Aenderungen

AARAU

Schiffpländstr. 35

(064) 22 55 61

BERN

Blumenbergstr. 50

(031) 42 13 04

OLTEN

Aaraustr. 227

(062) 21 57 88

CL

30.9.77

A

B

C