


Legende

-  Kantonsstrassen
-  Gemeindestrassen und öffentl. Wegrechte
-  separate Busspur
-  Radwege (gem. regionaler Radwegplanung RSU)
-  Trottoirs
-  Mischfläche Radfahrer / Fussgänger
-  Bepflanzungsflächen
-  Bäume bestehend
-  Bäume neu
-  Baulinien
-  Planbegrenzung

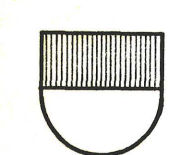


KANTON SOLOTHURN

Gemeinden Derendingen und Zuchwil

Luzernstrasse / Einmündung
WaldeggstrasseTeilstück Kreuzplatz - Waldegg /
Busspur und Radunterführung

Erschliessungsplan 1:500

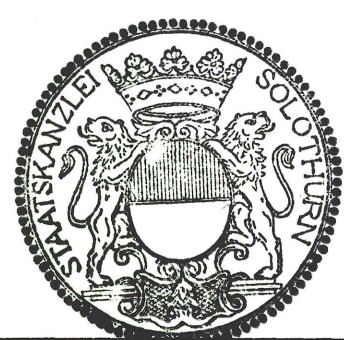Die öffentliche Planaufgabe erfolgte
vom 12. Februar bis 14. März 1990

Vom Regierungsrat durch heutigen
Beschluss Nr. 2101 genehmigt.
Solothurn, den 25.6.1990
Der Staatschreiber:

Dr. K. Pöschel

Änderungen	Datum	Ort/Datum	Zuchwil, Juni 88
A Div. Änderungen	Aug. 88	Gezeichnet	sh
B "	Jan. 89	Format	60 x 105
C Eintrag Grundeigentümer + Diverses	Jan. 90	Plan Nr.	5941.00.301 ^C
D			

WEBER ANGEHRN MEYER
Planer und Ingenieure


4502 Solothurn
Florastrasse 2
Telefon 065 21 61 51
Telefax 065 21 10 64

4528 Zuchwil
Hauptstrasse 48
Telefon 065 25 68 14

3005 Bern
Münster 10
Telefon 031 22 07 17
Telefax 031 22 50 16

 Stockwerkeigentum GB Derendingen Nr. 1455
Die jeweiligen Eigentümer von

GB Nr.	Eigentümer
2140	Richli Nunzio, Derendingen
2141	Schor Markus, Derendingen
2142	Ryl Ernst, Aittwil
2143	Sterki Othmar, Günsberg
2144	Keller Hans, Derendingen
2145	Jäger Robert, Solothurn
2146	Scheibmayr Johann, Lys
2147	Rüti Gerni, Derendingen
2148	Hertzog Matthias, Oberhofen/Kehli David, Unterseen
2149	Misteli Bruno, Geflafingen
2150	Alphons Gutz-Blotheim AG, Solothurn
2151	Beyer Walter, Biel
2152	Röthlisberger Werner, Derendingen
2153	Beyer Walter, Biel
2154	Leuenberger Armin, Derendingen
2155	Straub Hans, Derendingen
2156	Schneider Werner, Wabern/Schneider-Howald Doris, Wabern
2157	Richli Francesco, Derendingen
2158	Schärer-Böhlen Trudy, Derendingen
2159	Mahai-Puglisi Blanca, Derendingen
2160	Eigenmann-Siegenthaler Katharina, Derendingen
2161	Siegenthaler Christian, Oberlipo
2162	Siebold Stephan, Derendingen
2163	Hertzog Matthias, Oberhofen/Kehli David, Unterseen
2164	Christen-Fritsch Blanca, Derendingen
2165	Hertzog Matthias, Oberhofen/Kehli David, Unterseen
2166	Knutli Ernst, Gwatt
2167	Kaufmann Hugo, Salvador Bahia
2168	Knutli Ernst, Gwatt
2169	Jäger Robert, Solothurn
2170	Berger-Spring Monika, Derendingen
2171	Stebler Urs, Solothurn
2172	Stebler Urs, Solothurn
2173	Gerber Paul, Derendingen
2174	Jüli Management GmbH, Grenchen
2175	Jüli Management GmbH, Grenchen
2176	Jüli Management GmbH, Grenchen
2177	Jüli Management GmbH, Grenchen
2178	Jüli Management GmbH, Grenchen

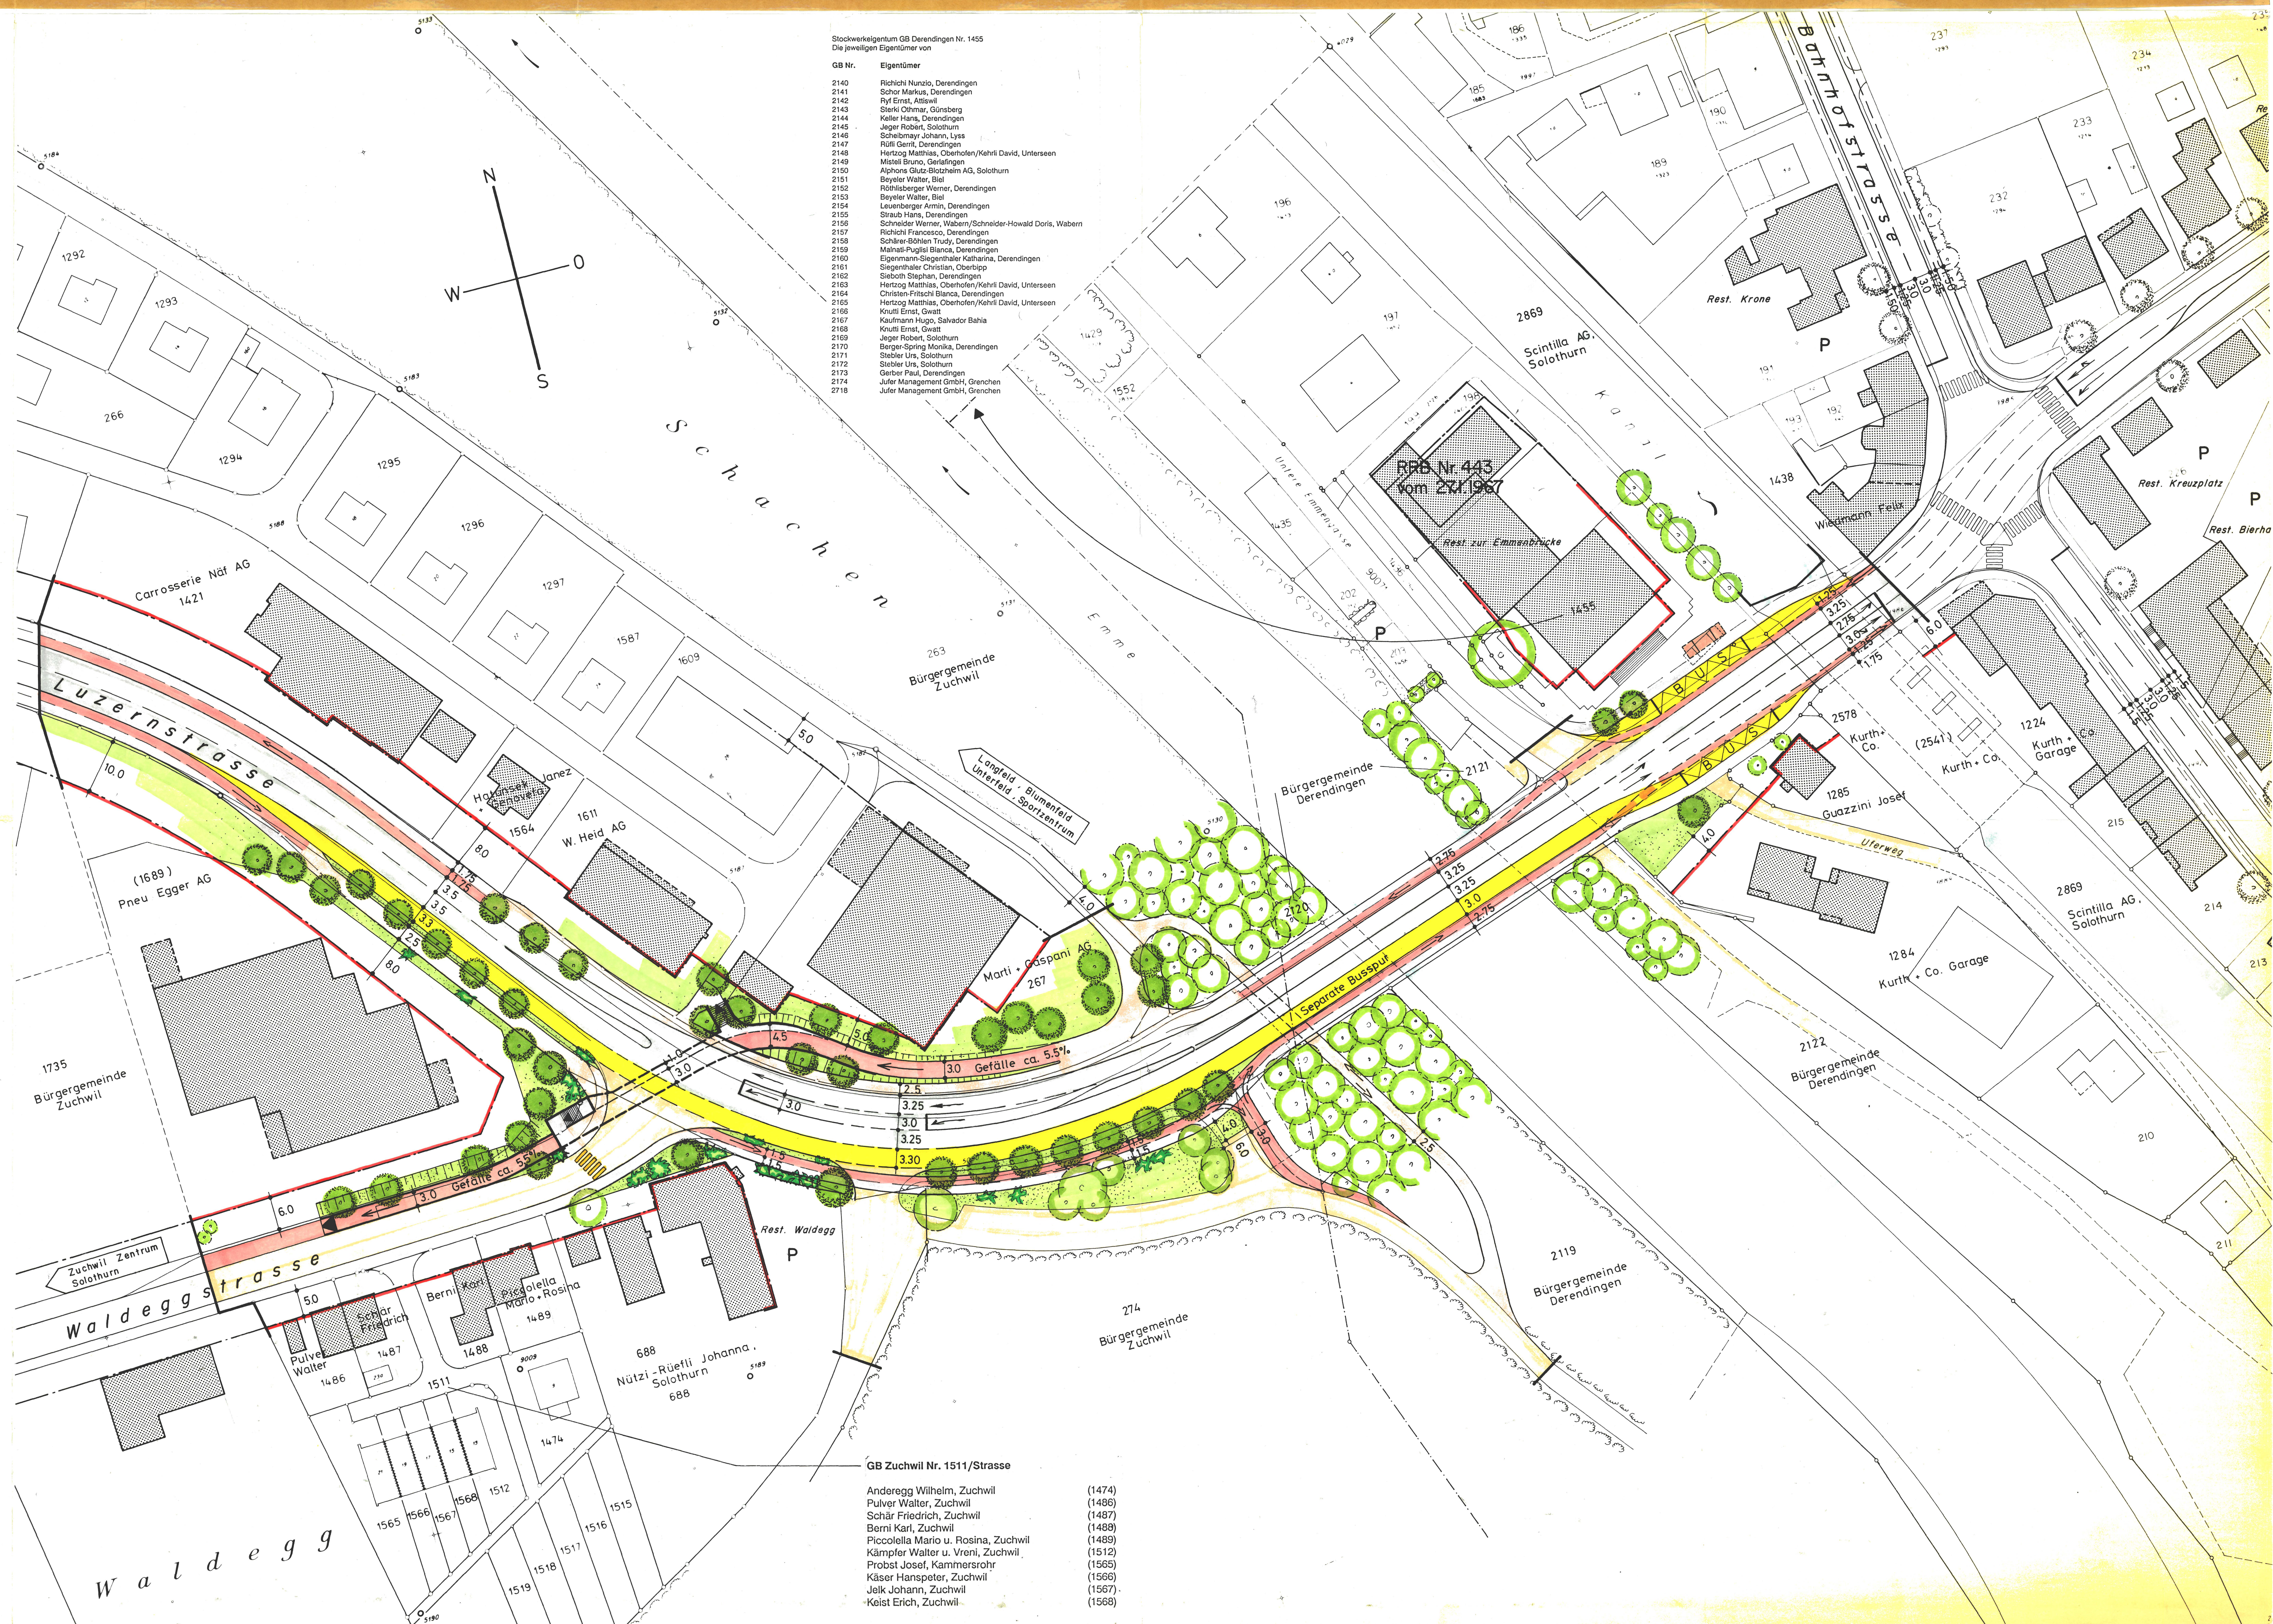

GB Zuchwil Nr. 1511/Strasse

Anderegg Wilhelm, Zuchwil
Pulver Walter, Zuchwil
Schär Friedrich, Zuchwil
Berni Karl, Zuchwil
Piccoletta Mario u. Rosina, Zuchwil
Kämpfer Walter u. Vreni, Zuchwil
Probst Josef, Kammersrohr
Käser Hanspeter, Zuchwil
Jeik Johann, Zuchwil
Kaist Erich, Zuchwil

(1474)
(1486)
(1487)
(1488)
(1489)
(1512)
(1565)
(1566)
(1567)
(1568)