

Kanton Solothurn

Gemeinde Zuchwil

Teilzonen- und Gestaltungsplan Winkelweg/Kirchweg

Mit Sonderbauvorschriften

Mst. 1 : 500

Öffentliche Planaufgabe vom 27.09.1995 bis 27.10.1995

Vom Gemeinderat der Einwohnergemeinde Zuchwil genehmigt durch

Beschluss Nr. 285 vom 22.02.1996

EINWOHNERGEMEINDE ZUCHWIL

Der Gemeindepräsident

Der Gemeindegeschreiber

Ulrich Bucher

Manfred Schaad

Vom Regierungsrat des Kantons Solothurn genehmigt durch

Beschluss Nr. 1904 vom 13.08.1996

Solothurn, den

Der Staatsschreiber


Dr. K. F. Fuchs

bader partner solothurn


21. August 1995

Legende :

- Geltungsbereich Gestaltungsplan
- Baulinie Erdgeschoss
- Baulinie Untergeschosse
- Baubereich 3-geschossig
- Baubereich 4-geschossig
- Verbindungsstrakt
- Bestehende Bauten
- Fussgängerbereich
- Private Erschliessung und Kurzparkierung
- Privates Vorgelände
- Grünfläche
- Bäume (richtunggebend)

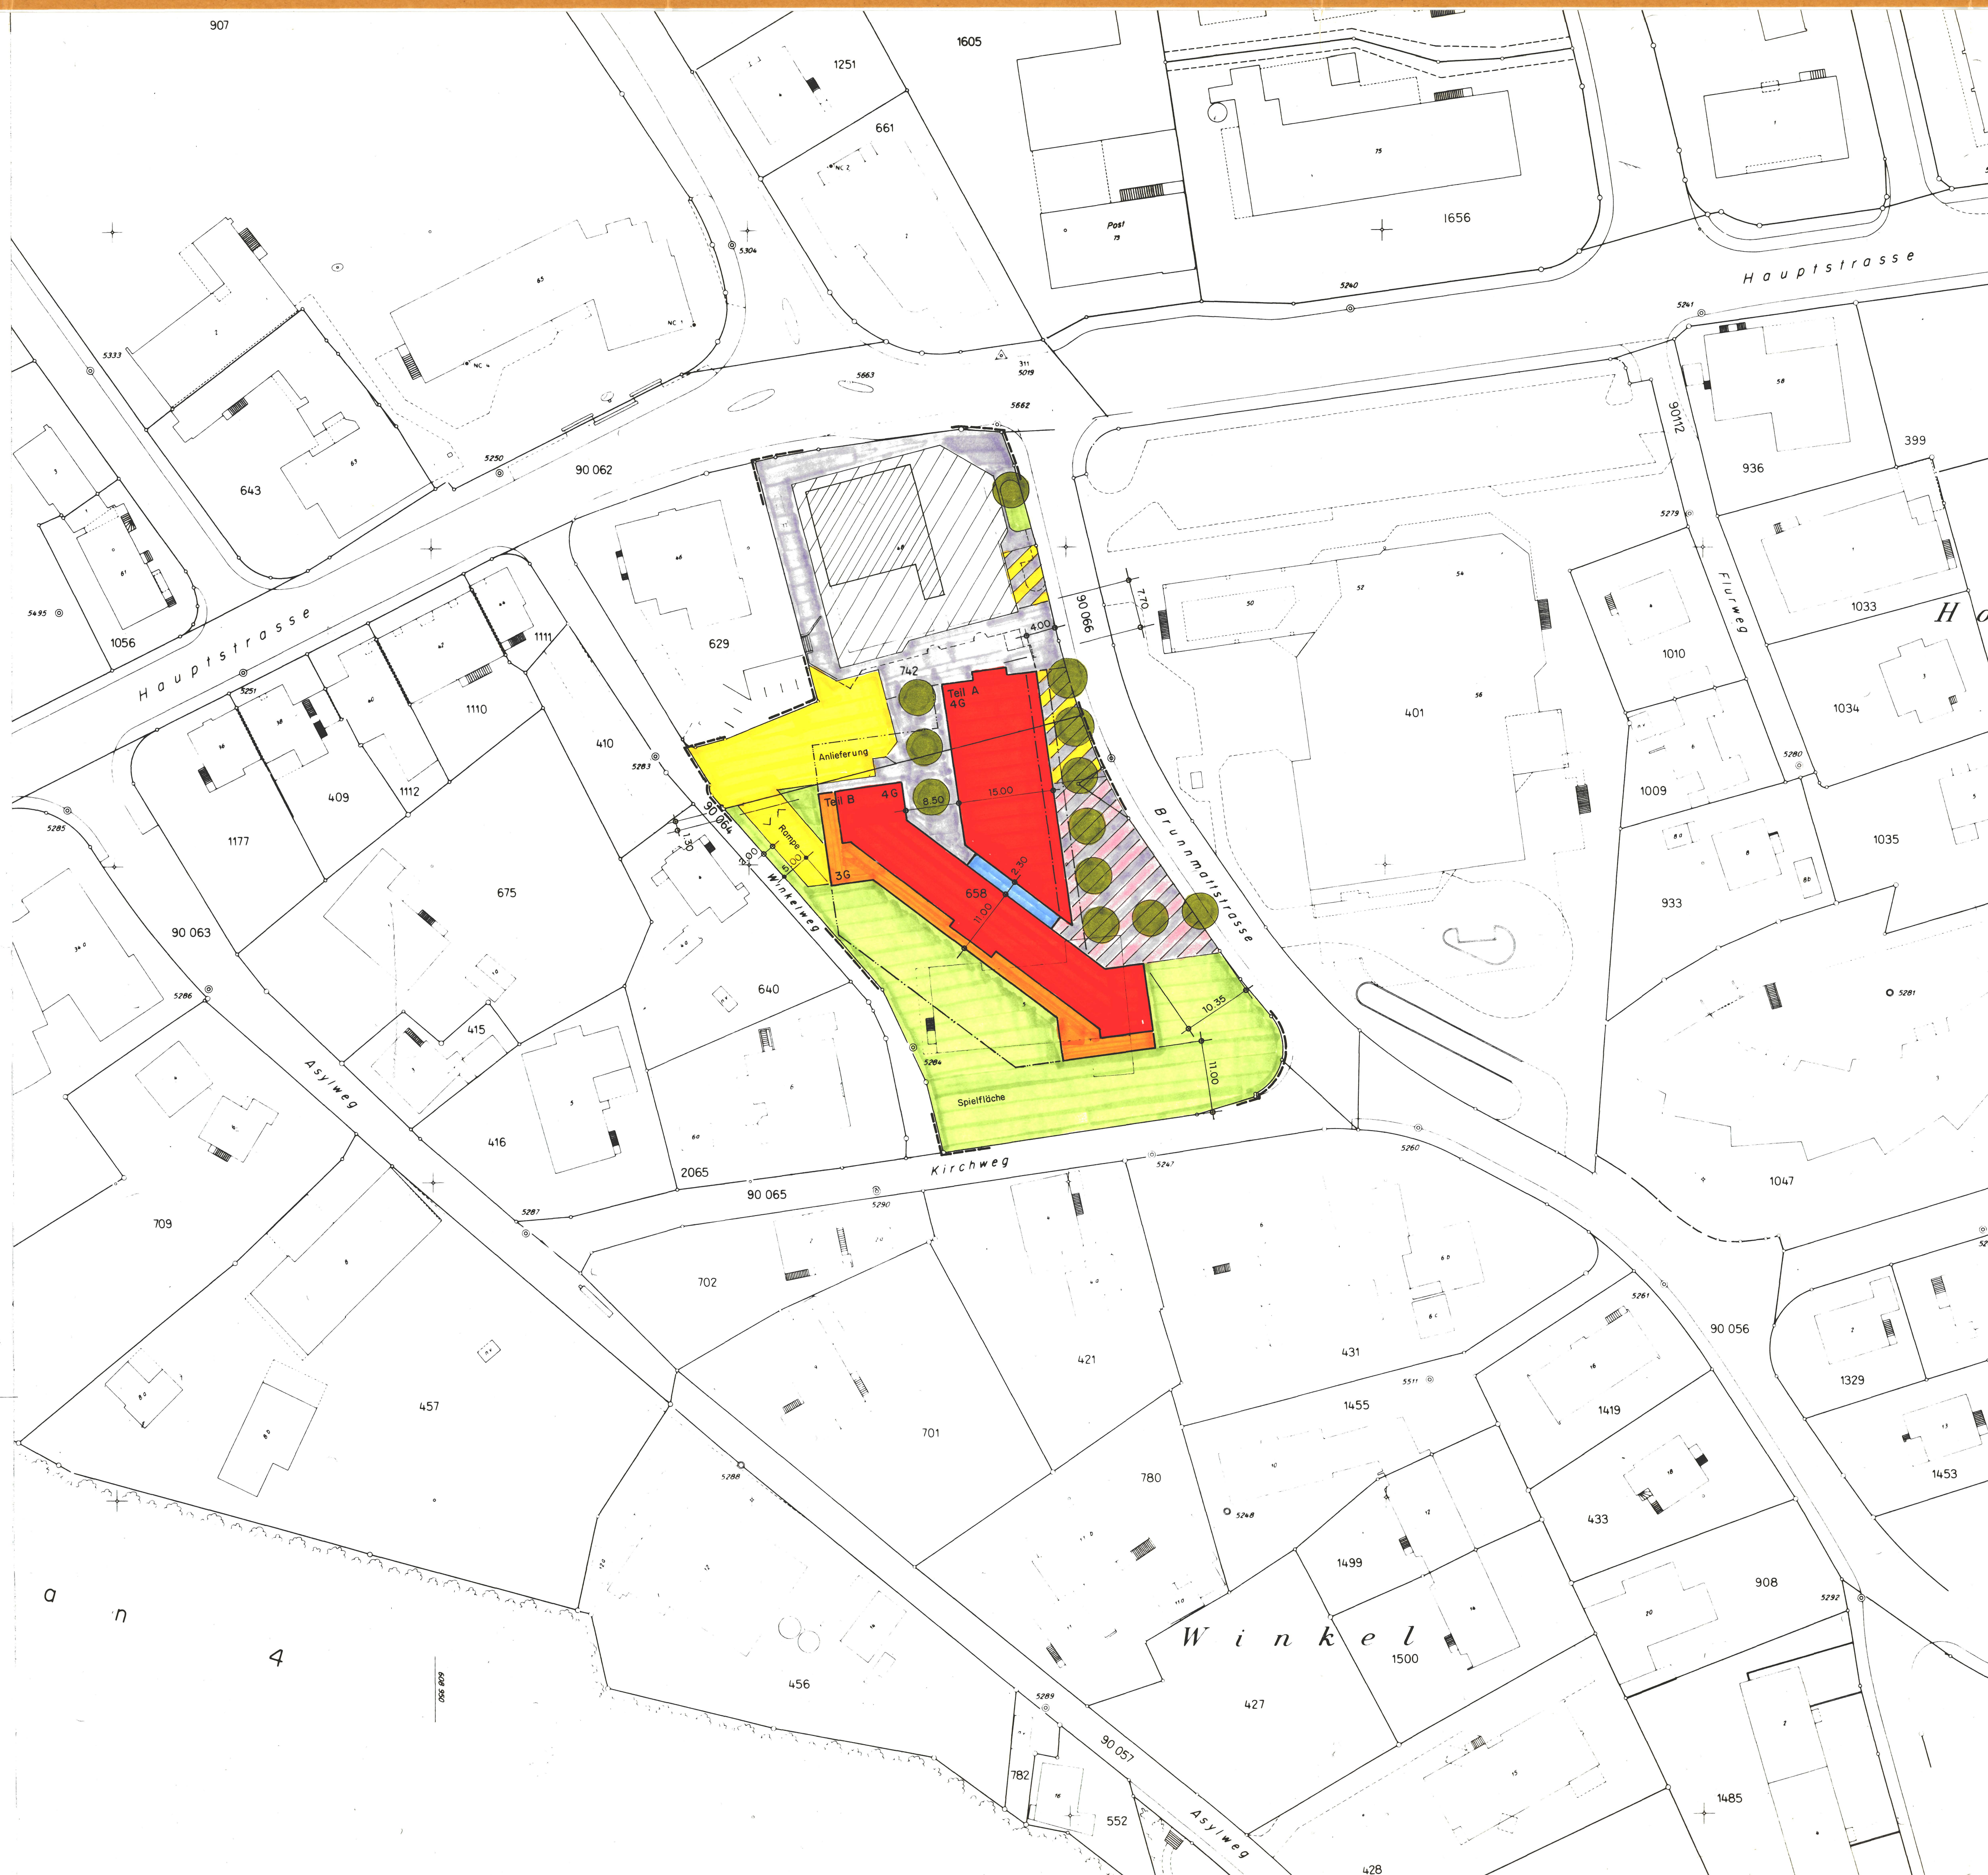


Zonenplan Bestehend 1 : 2500

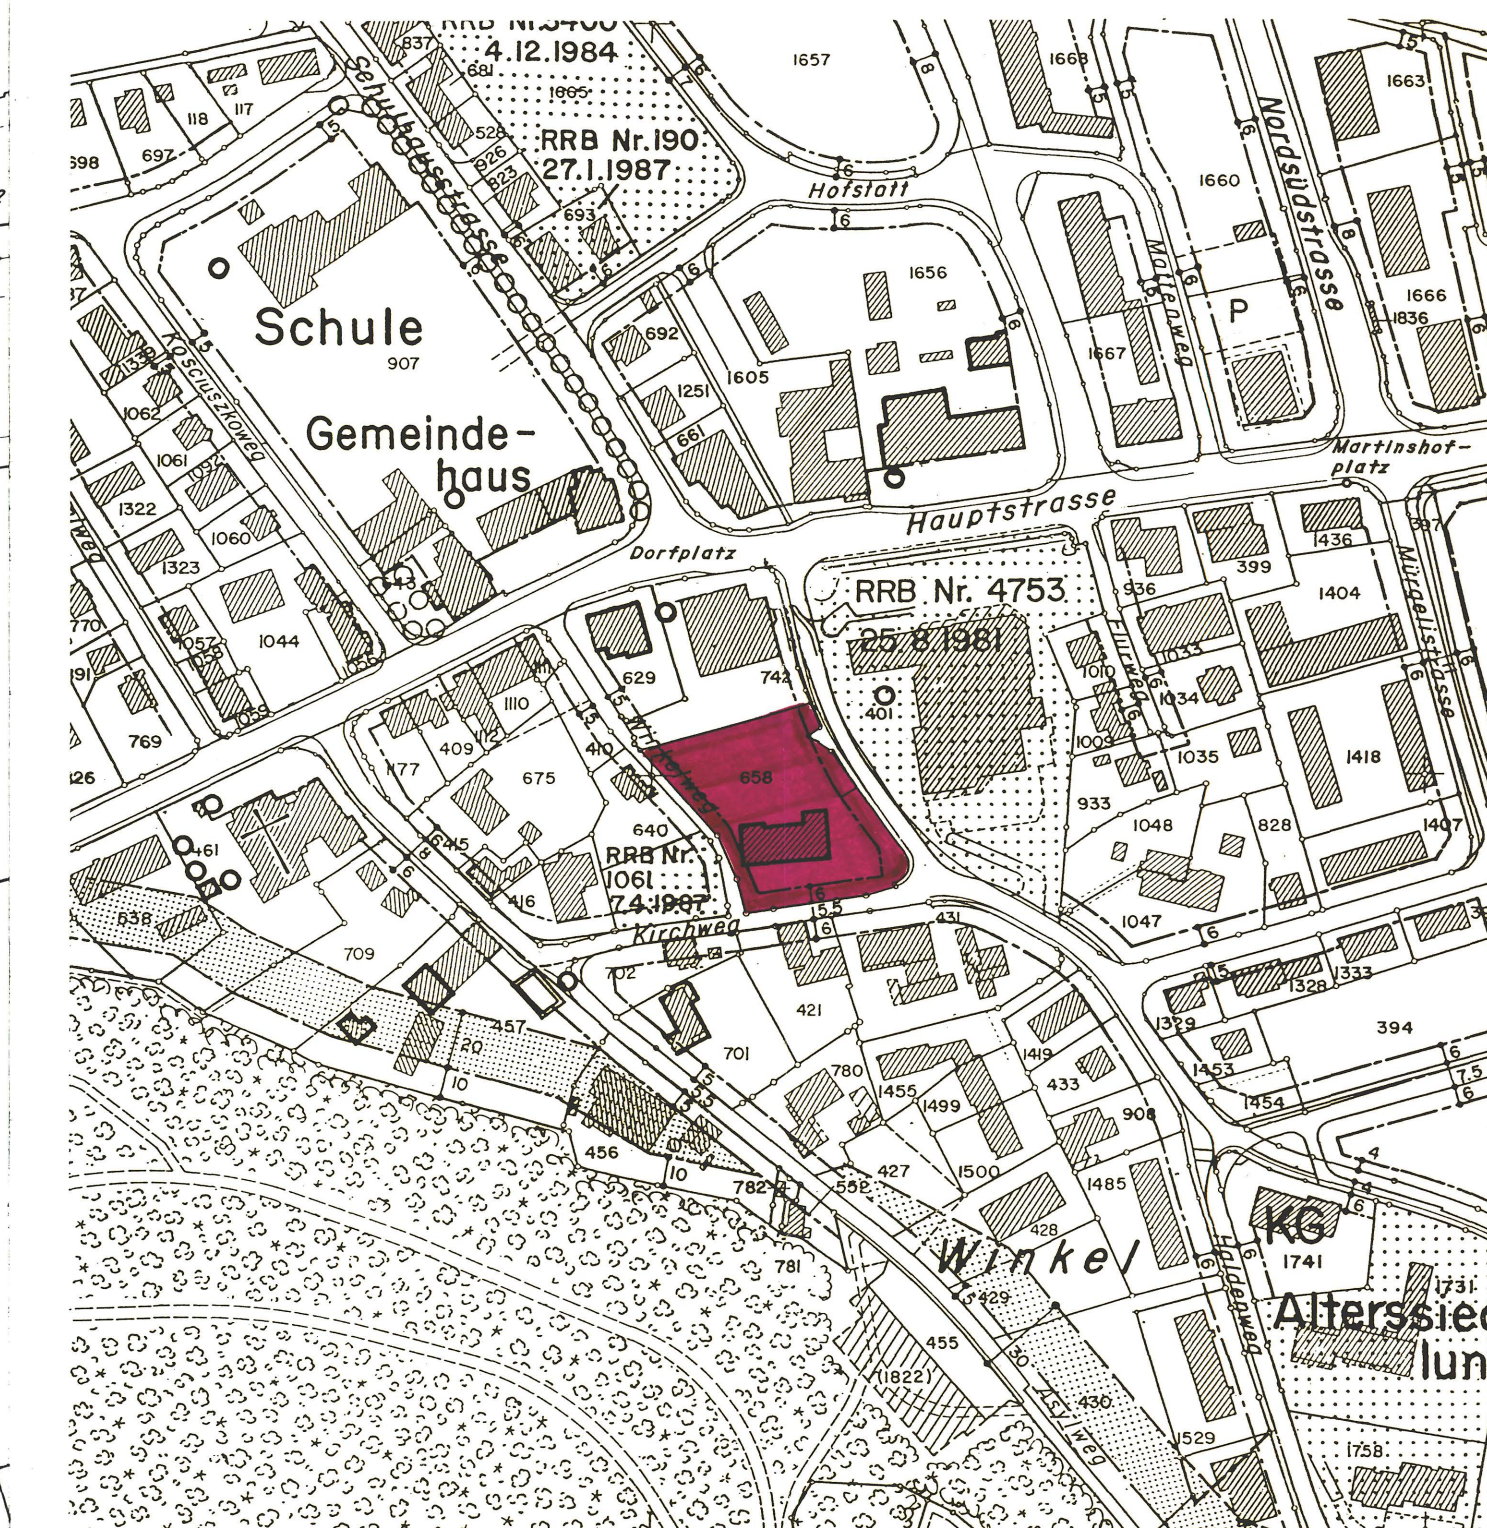

K2 Kernzone "Erhaltung"

Zonenplan Neu 1 : 2500

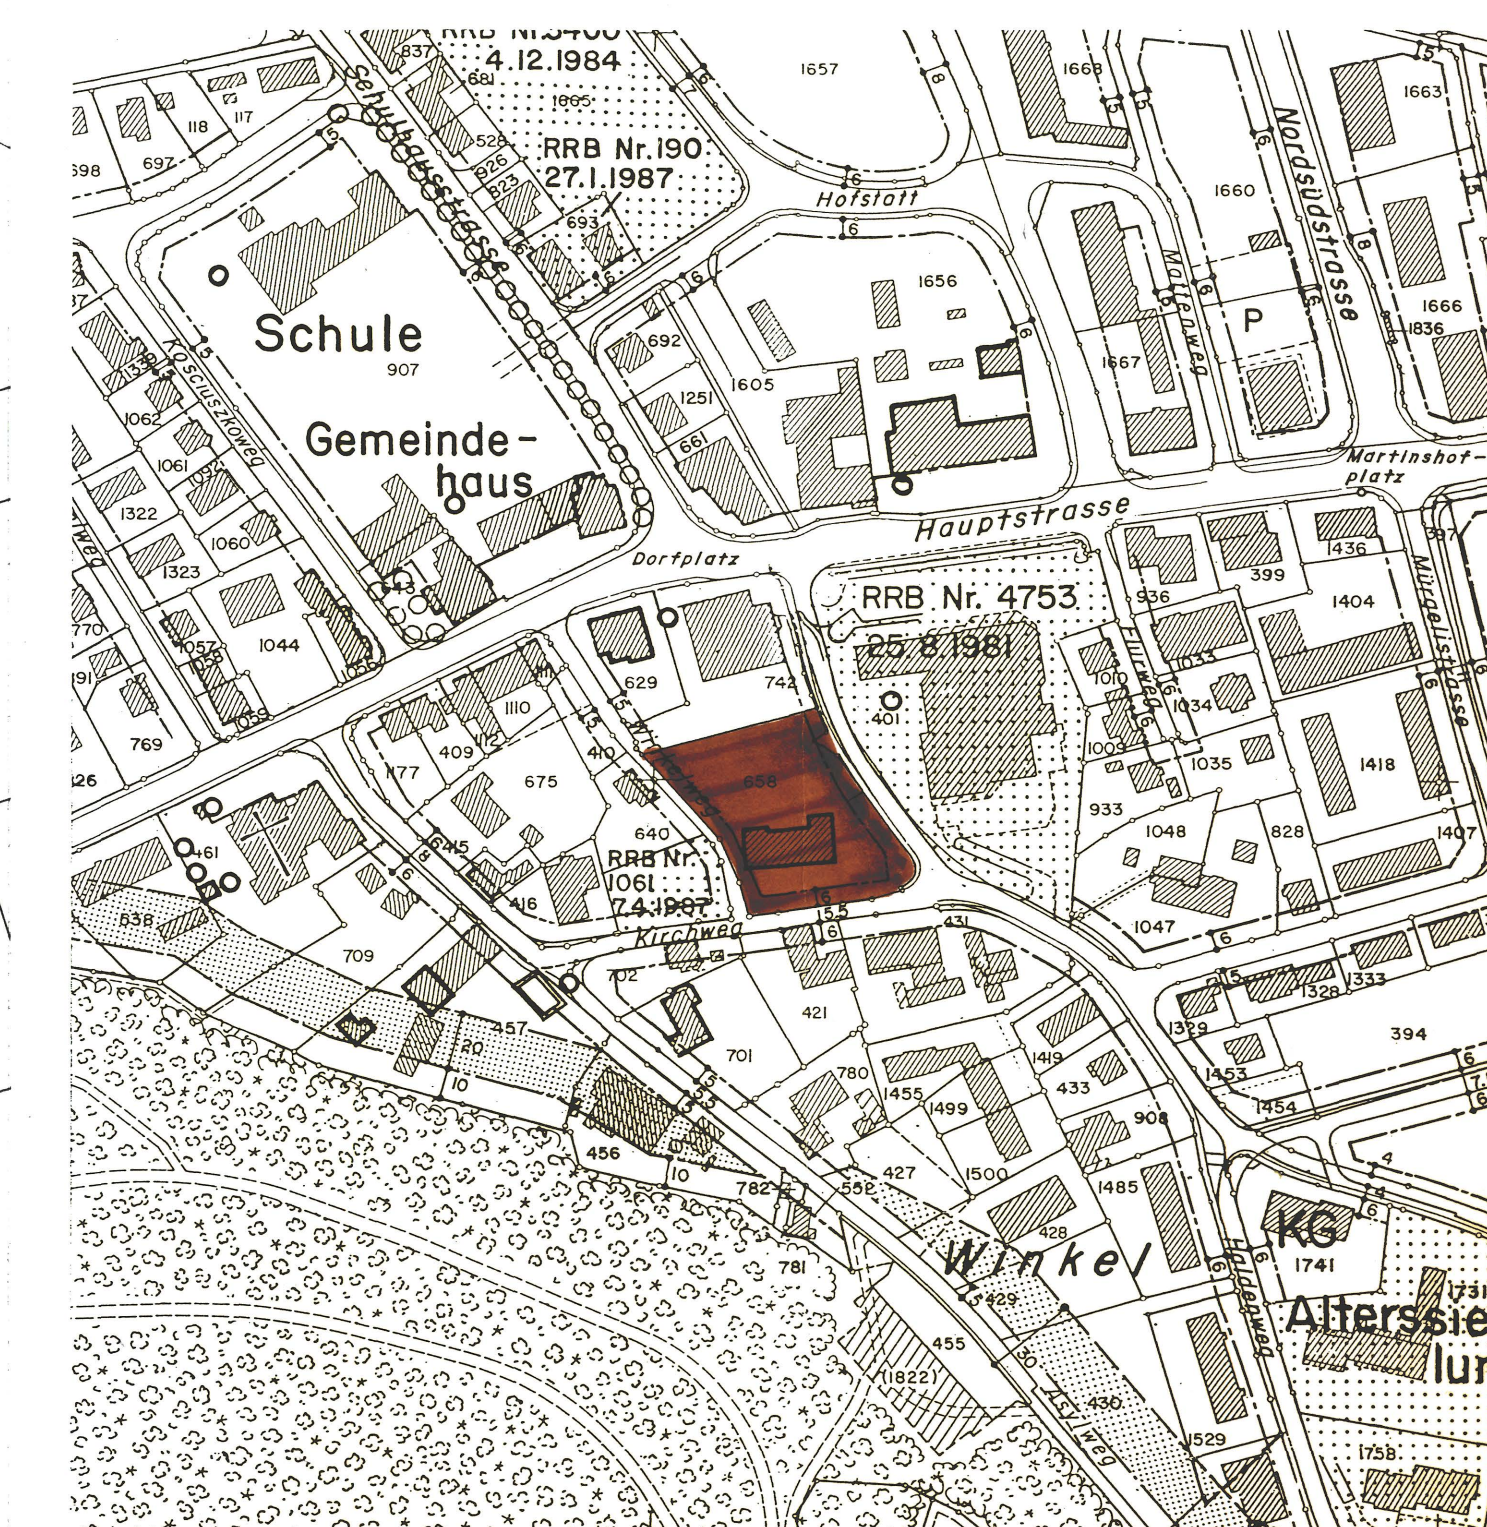

K1 Kernzone "Zentrum"