

Kanton Solothurn
Gemeinde Zuchwil

Ortsplanung Zuchwil

Erschliessungsplan Ausserfeldweg 1:500
Strassen und Baulinien

Öffentliche Auflage vom 4. Sept. - 5. Okt. 1998

Vom Gemeinderat der Einwohnergemeinde Zuchwil genehmigt

durch Beschluss Nr. 87 vom 19. November 1998

Der Gemeindepräsident:

Die Gemeindeschreiberin:

Vom Regierungsrat genehmigt

durch Beschluss Nr. 2598 vom 12.12.1998




E. Kell



Änderungen	Datum	Solothurn	im Februar 1998
A: 19. November 1998		Gezeichnet	rb
B		Format	30 x 84
C		Plan Nr.	5922.00 – 425 A

WEBER ANGEHRN MEYER Planer und Ingenieure
Solothurn Olten Bern


4502 Solothurn
Florastrasse 2
Telefon 032 625 27 27
Telefax 032 625 27 00

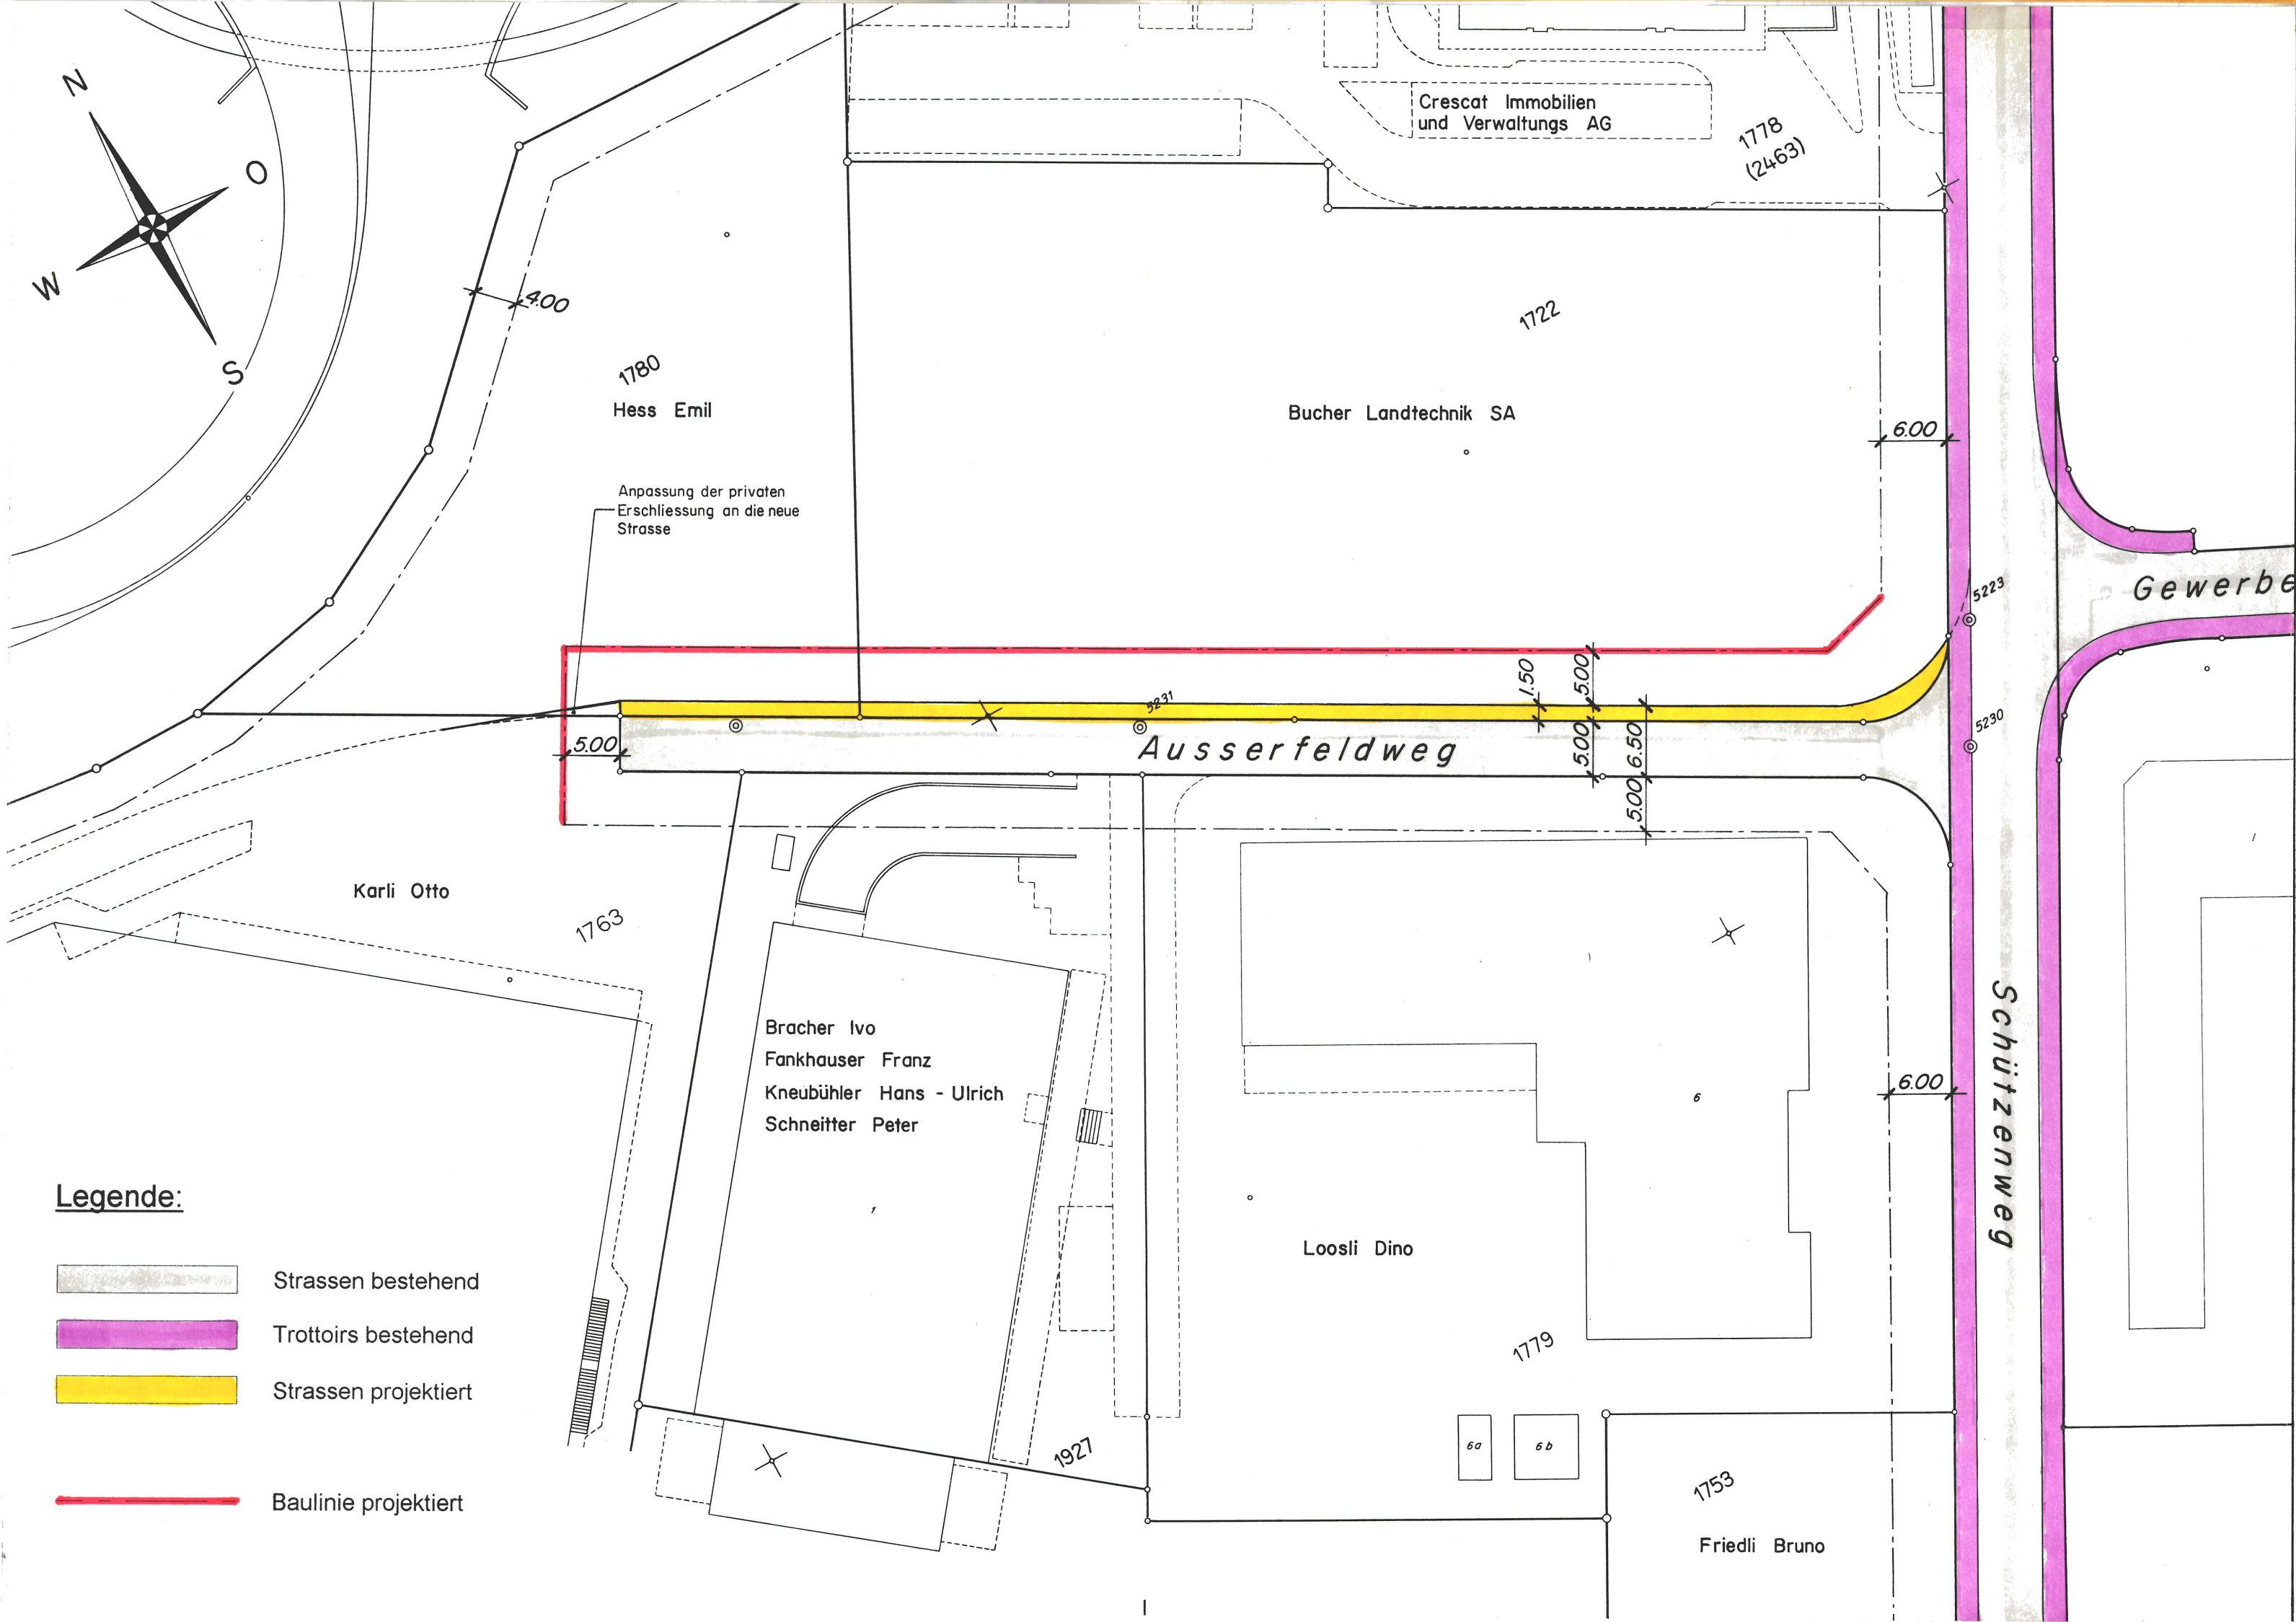

Legende:

- Strassen bestehend
- Trottoirs bestehend
- Strassen projektiert
- Baulinie projektiert

Begegnungsfall LW/LW

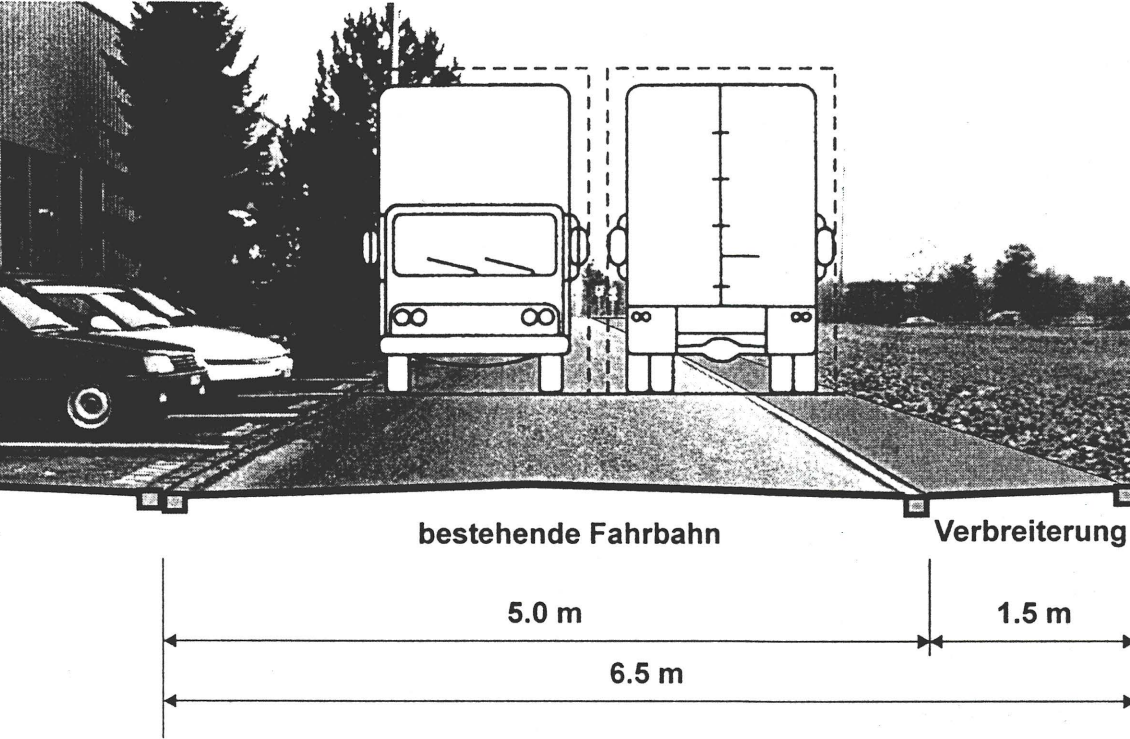

Begegnungsfall LW/FG

