


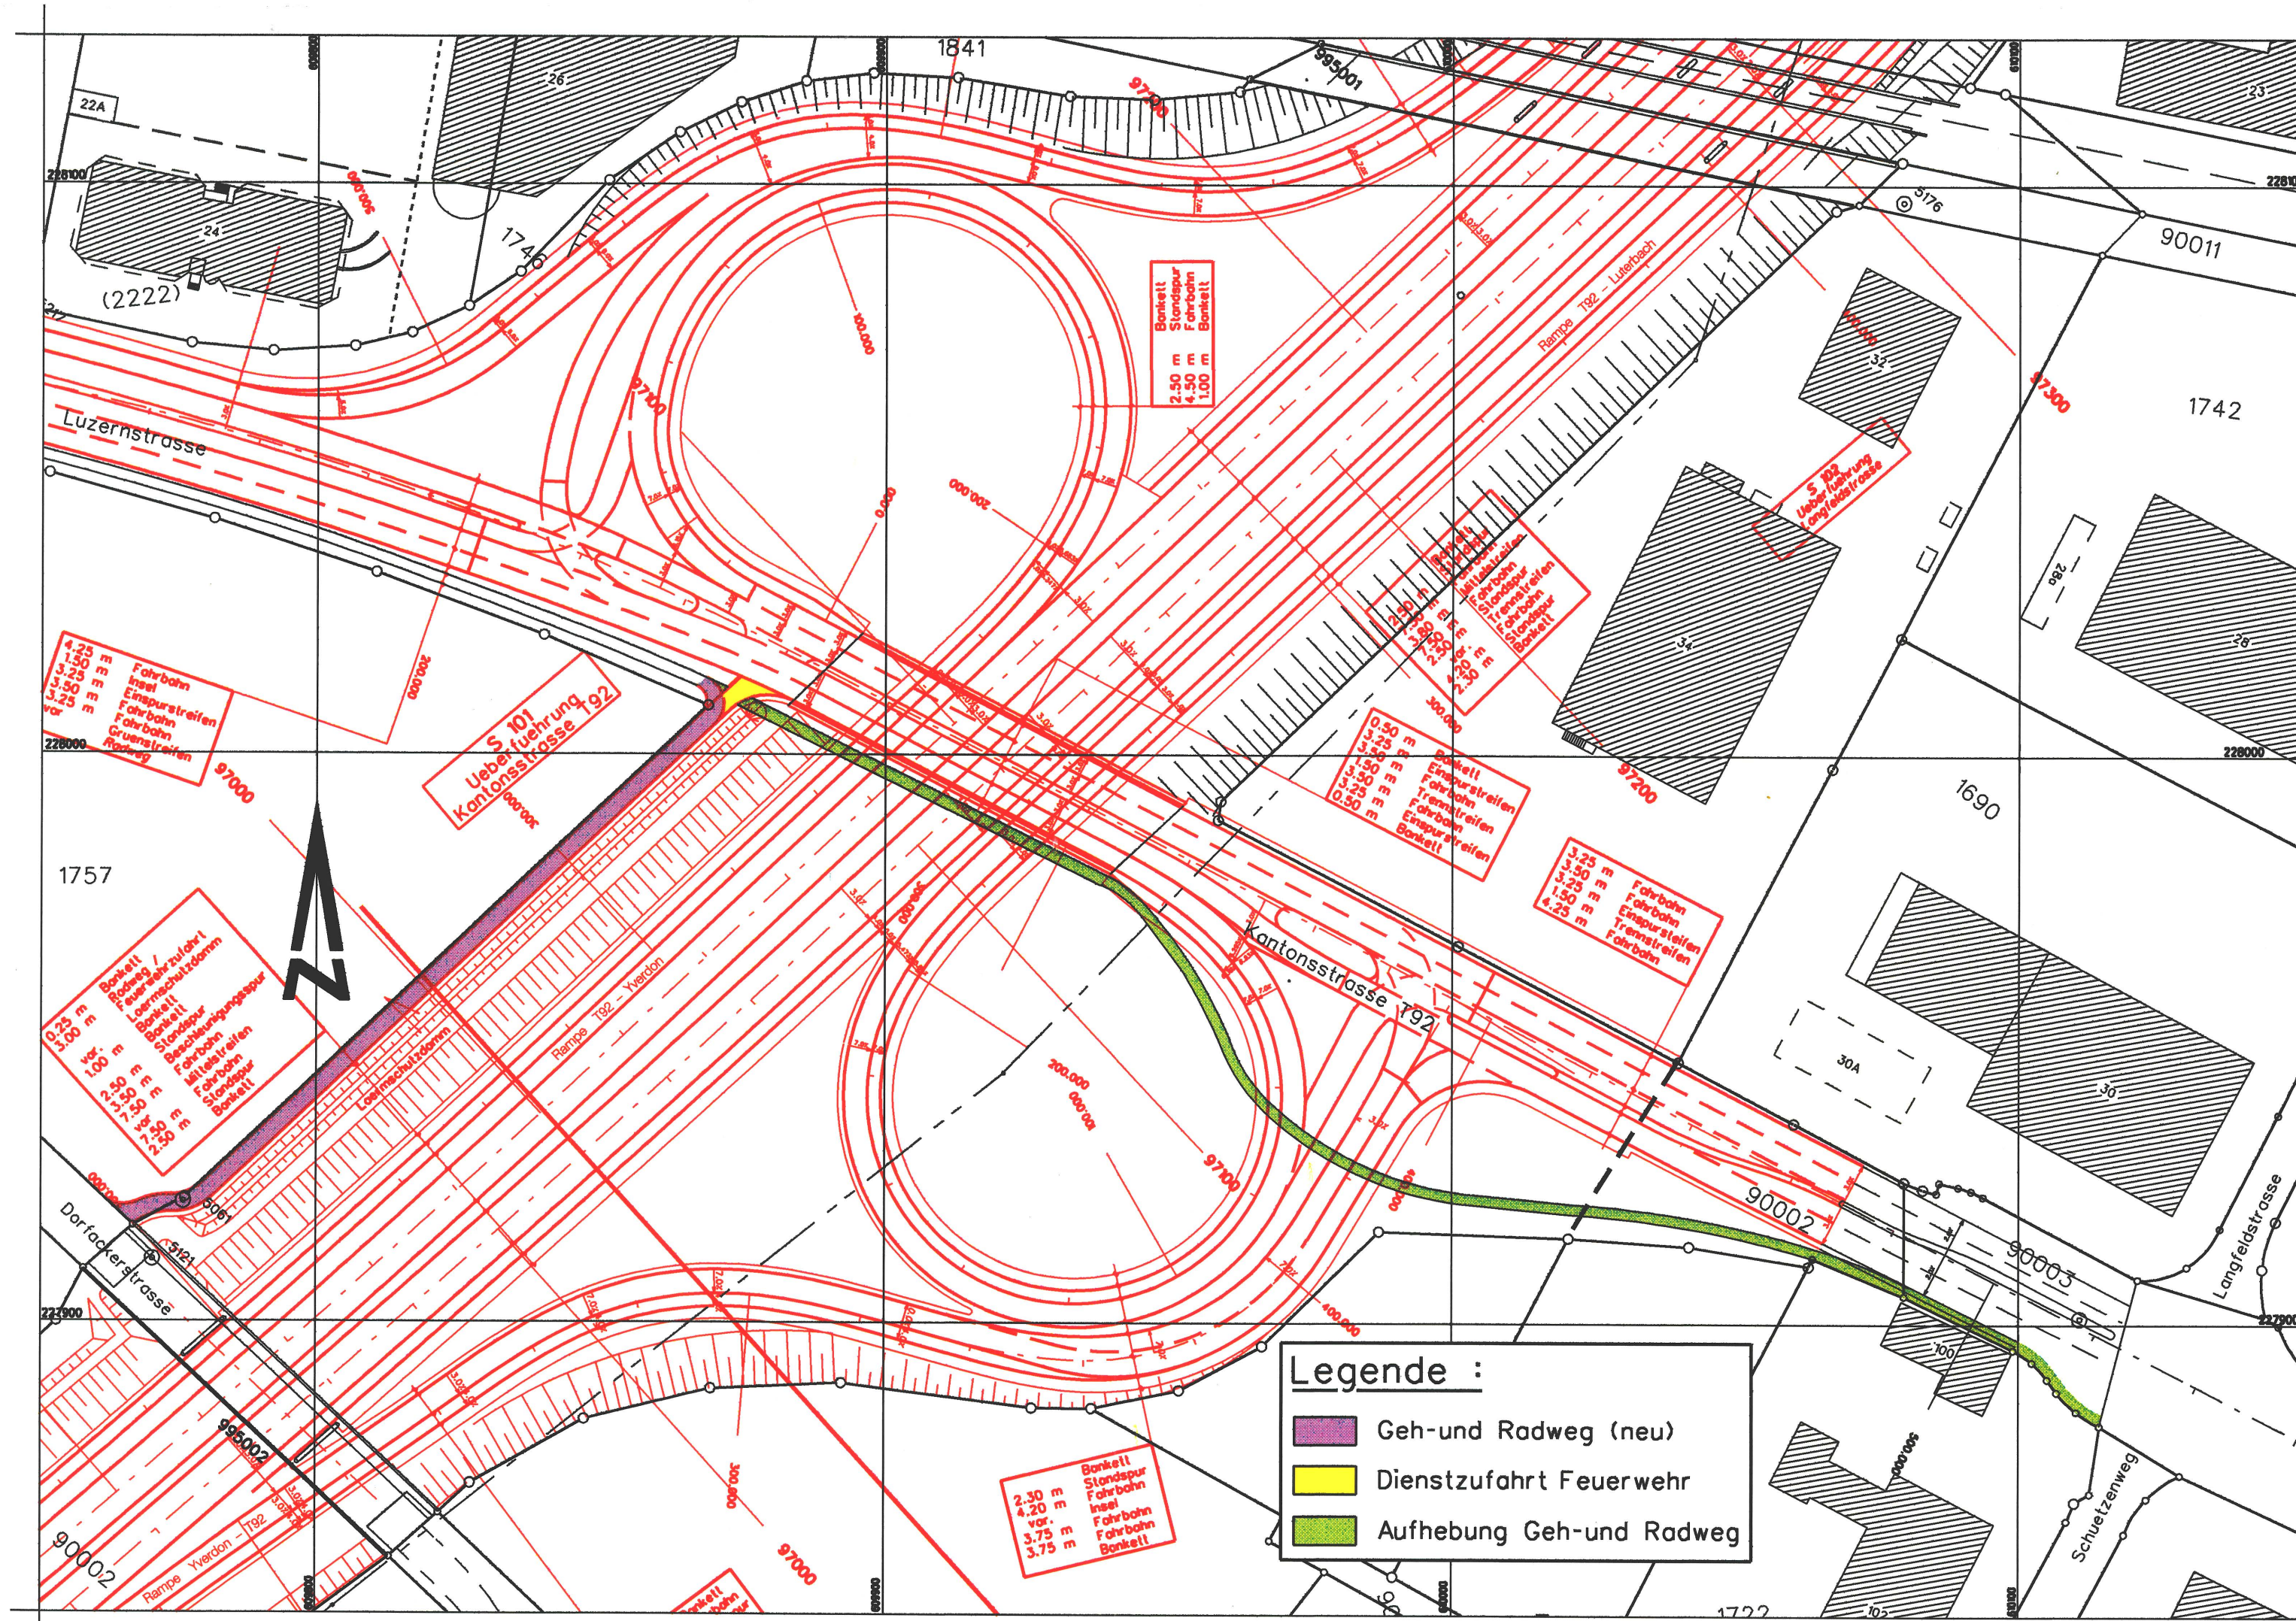

SCHWEIZ. NATIONALSTRASSEN

MAPPE



BEILAGE

Str. Nr.

N5

Nat. Str. 2.Kl.

Abschnitt:	Teilstrecke	km	Bereinigte km	Kanton
YVERDON	GALERIE S99	96.800		
	ANSCHLUSS ZUCHWIL	97.120		SO
LUTERBACH	BRUECKE S105	97.785		

ERSCHLIESSUNGSPLAN RADWEG T92

Brücke über N5 bis Einmündung Schützenweg

Situation 1:1000

Die öffentliche Planaufgabe erfolgte

vom 8.11.1999 - 7.12.1999

Vom Regierungsrat durch heutigen

Beschluss Nr. 92 genehmigt.

Solothurn, den 18. Januar 2000

Der Staatsschreiber:

Dr. K. Rühli



Kantonale Behörde:					
BAUDEPARTEMENT DES KANTONS SOLOTHURN					
Projektverfasser:	Entw.	Gezeichnet.	Kontr.	Datum	Bemerkungen:
KELLER + DÄLLENBACH AG INGENIEURBÜRO 4500 SOLOTHURN TEL 032 622 13 22 FAX 032 623 32 91	j.st.	D.F.		Okt. 1999	
	Änderungen:				
Interne Nr. 1160 / 553	Grösse: 30 / 63	Ausfertigung für:			Nr. N5.KD.503.054.-