
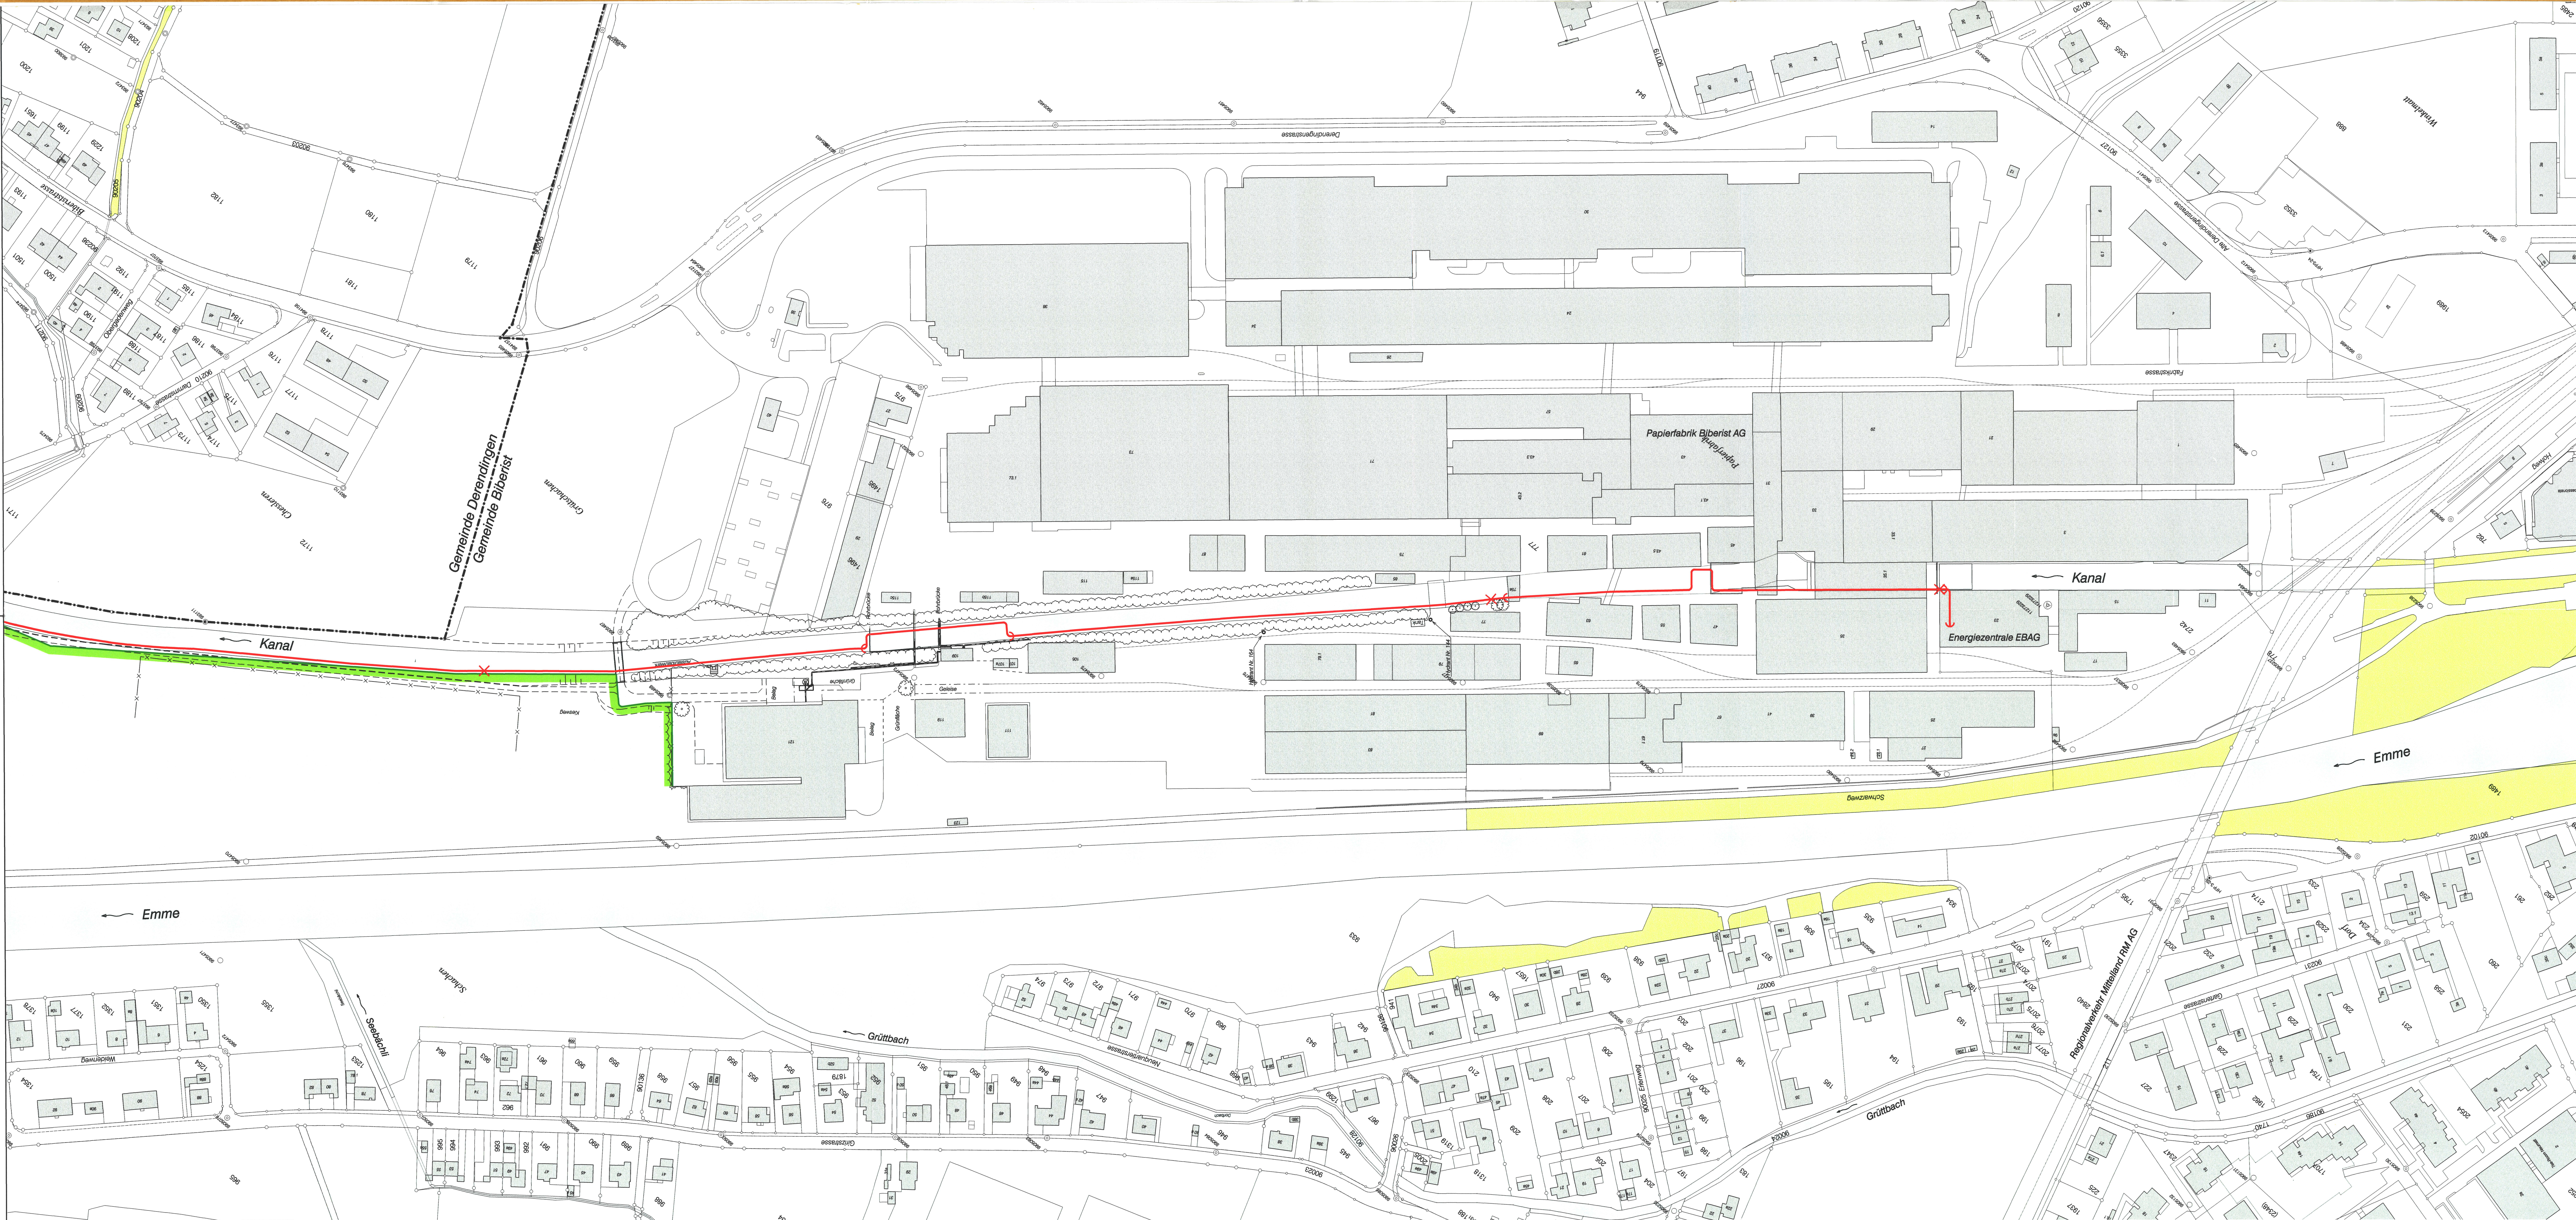


Legende

- bestehende Waldgrenze
- Projektierte Waldgrenze
- temporäre Rodungen
- definitive Rodungen
- Projektierte Ferndampfleitung oberirdisch
- Projektierte Ferndampfleitung in Kanal verlegt
- Projektierte Ferndampfleitung unterirdisch
- Projektierte Kompensations- und Dehnungsbogen
- Projektierte Ferndampfleitungsschacht
- Projektierte Rohrleitungsetage
- Projektierte Rohrleitungsfixpunkt
- Projektierte Bepflanzung
- Gemeindegrenzen
- Wald (nach AV Geometer)
- bestockte Flächen (nach AV Geometer)
- Auengebiet von nationaler Bedeutung
- Gewässer
- Gebäude / Kunstbauten
- Hecken

Die Aufforstung von 1310 m² erfolgt auf Parzelle GB Steinhof Nr. 107. Eigentümer H.-R. Widmer-Kurth in Derendingen.

Genehmigt vom Kantonsforstamt Solothurn
Datum: 12.12.2009
KANTONSFORSTAMT SOLOTHURN
Unterschrift: [Signature]

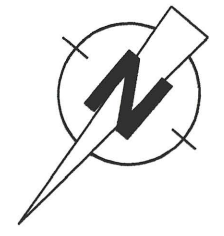

Kanton Solothurn

Gemeinde Zuchwil
Gemeinde Luterbach
Gemeinde Derendingen
Gemeinde Biberist

KEBAG
Kehrichtbeseitigungs-AG

Ferndampfleitung Energieverbund Solothurn Ost

KEBAG Zuchwil - EBAG Biberist

Waldrodungsplan

Situation 1 : 1000

Index	Datum	Änderungen	gen.	gepr.	gen.	Stempel	Datum: 12.12.2009	gezeichnet: A.A.	Plan Nr.: 7636 / 16B
								Grösse: 60 / 164	
								Rolle Nr.: 137	
								CAD-File: C:\solothurn\7636\7636_16B.dgn	
								gezeichnet: 11.02.2003 10:33	user: aaf

AV-Grundlagen vom: 01.10.2002 bis: 16.10.2002

BSB+Partner
Ingenieure und Planer
Leutholdstrasse 4
4562 Biberist
www.bsb-partner.ch

caliqua
Energie- & Umwelttechnik