64/14

Kant. Planungsstelle

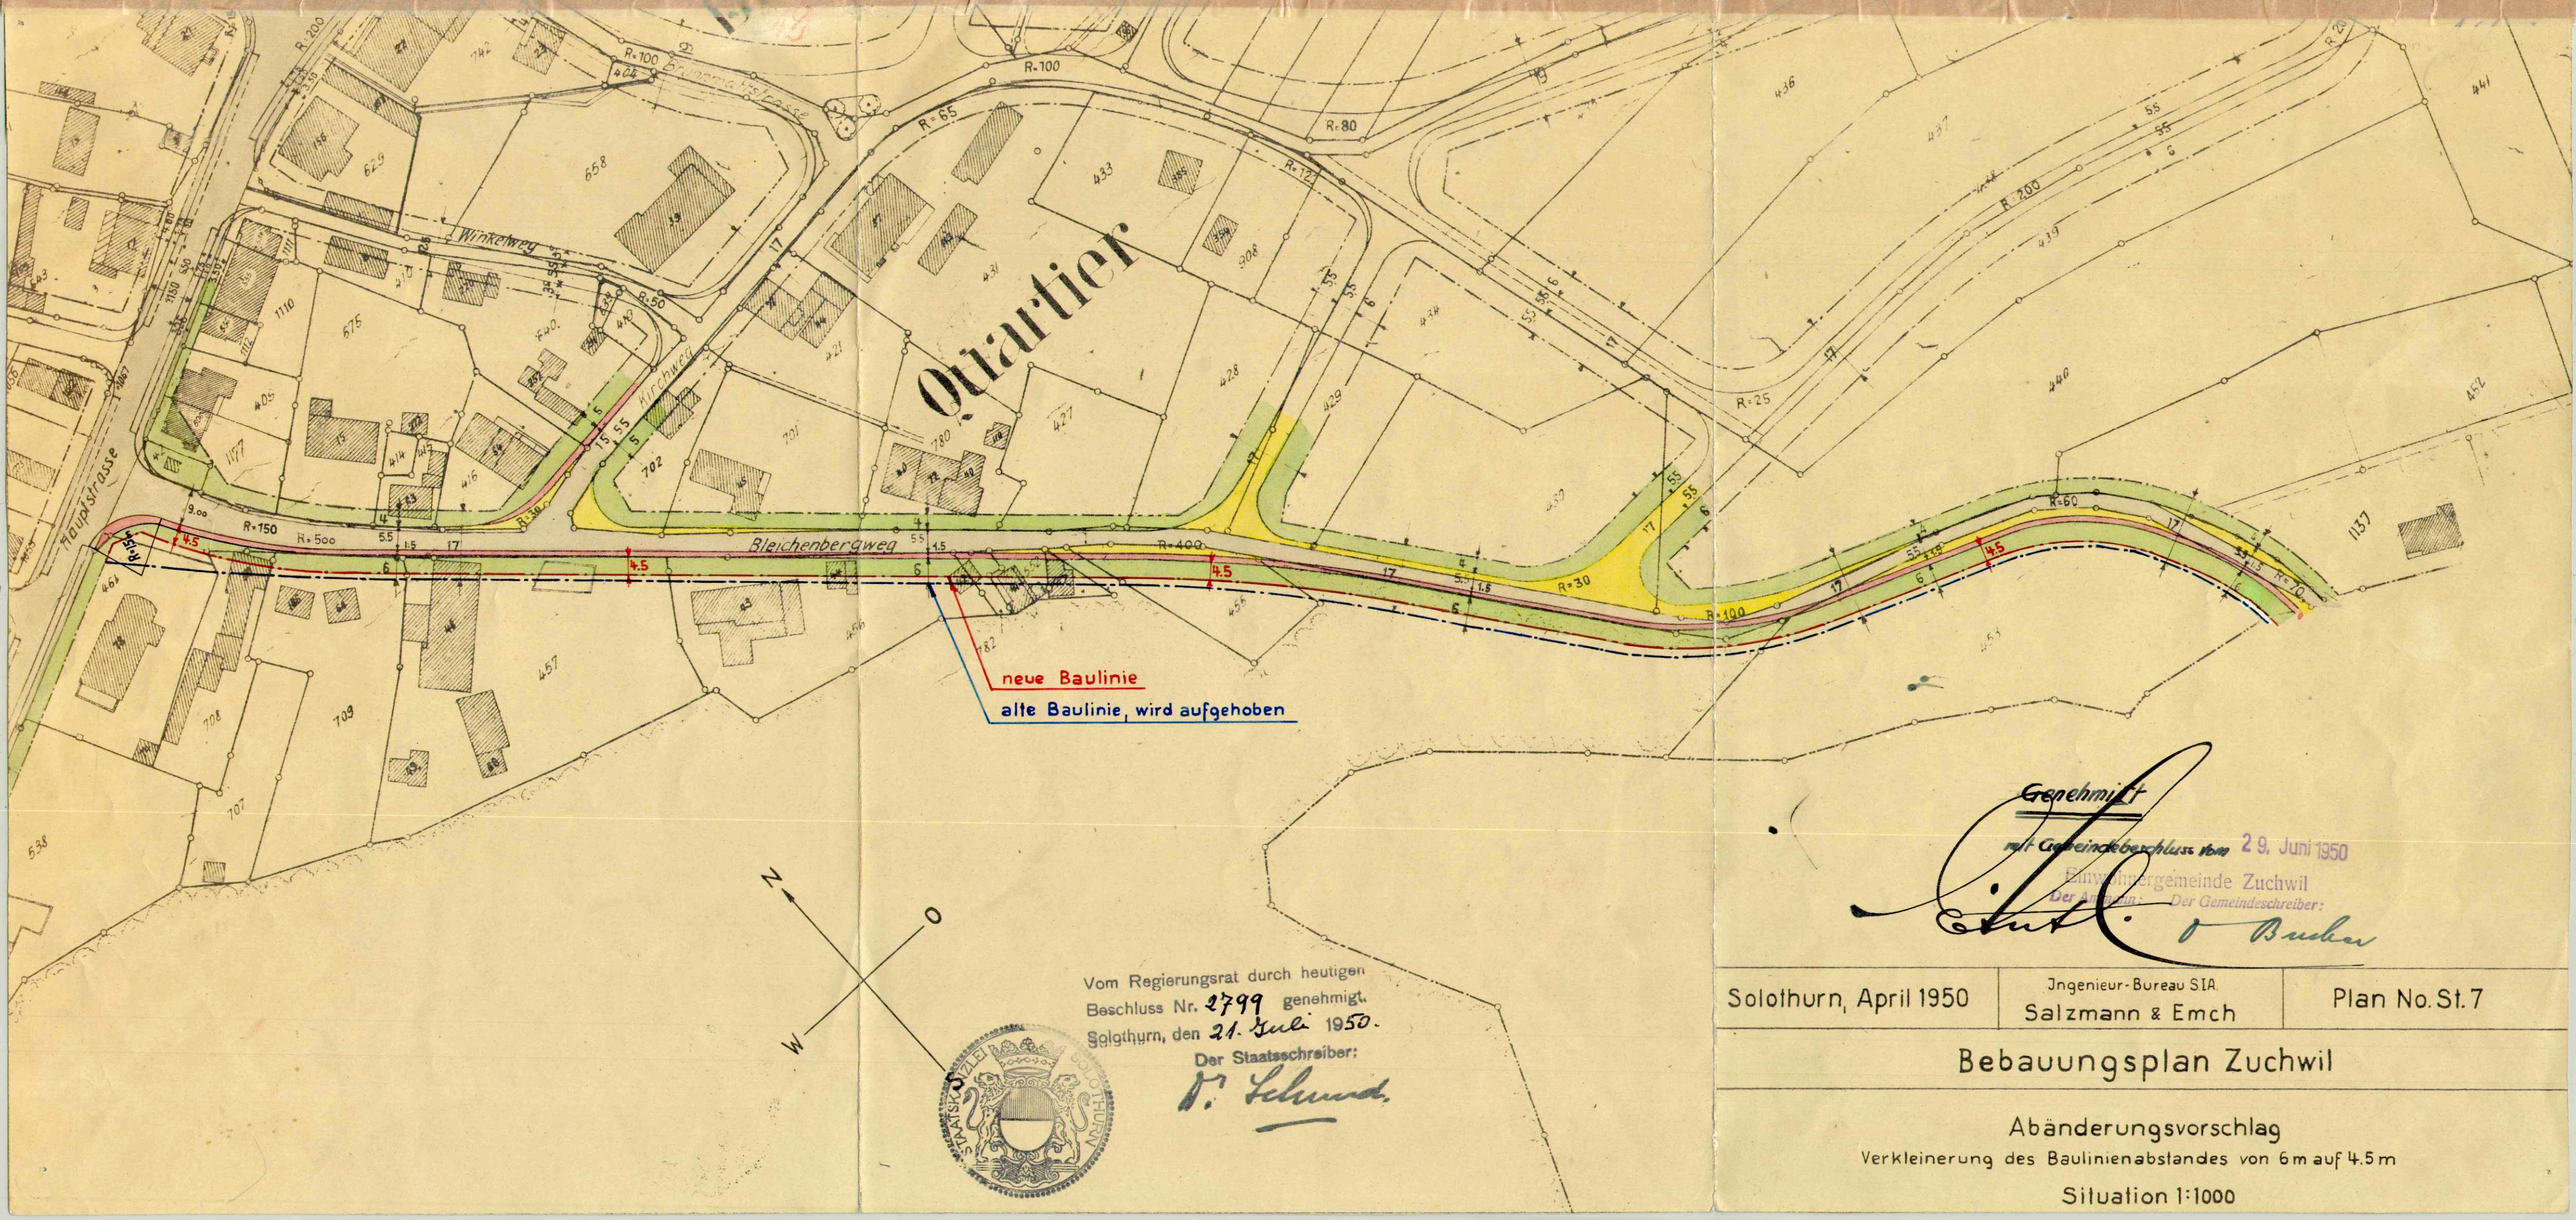


Vom Regierungsrat durch heutigen Beschluss Nr. 2799 genehmigt.
Solothurn, den 21. Juli 1950.
Der Staatsschreiber:
Dr. Schmid

Genehmigt
mit Gemeindebeschluss vom 29. Juni 1950
Einwohnergemeinde Zuchwil
Der Gemeindeschreiber:
Buchser

| Solothurn, April 1950 | Ingenieur-Bureau SIA. Salzmann & Emch | Plan No. St. 7 |
|---|---|---|

# Bebauungsplan Zuchwil

## Abänderungsvorschlag

Verkleinerung des Baulinienabstandes von 6 m auf 4.5 m

Situation 1:1000