Die öffentliche Planauflage erfolgte vom 4. August 2015 bis 4. September 2015

KANTON solothurn

Bau- und Justizdepartement

Vom Regierungsrat durch heutigen Beschluss Nr. 2015/1 genehmigt.
Solothurn, den 15. 12. 2015
Der Staatsschreiber:

Gemeinde Zuchwil

Strasse Luzernstrasse

Abschnitt Kreisel McDonalds bis Gemeindegrenze Derendingen

Vom Regierungsrat durch heutigen Beschluss Nr. 286 genehmigt.
Solothurn, den 21. 2. 17
Der Staatsschreiber:

Projekt Verkehrsmanagement

Projektphase Auflageprojekt

Inhalt Erschliessungsplan, Situation 1:500

Übersicht

Projektverfasser

WAM ING

WAM Planer und Ingenieure AG
Frohheimweg 1
4503 Solothurn
T +41 (0)32 625 27 27
F +41 (0)32 625 27 28 (Fax)
mail: wa@wam-ing.ch
www.wam-ing.ch

Amt für Verkehr und Tiefbau
Abteilung Abschnittsbauten
Rötistr. 4a, 4509 Solothurn
Telefon 032 627 26 53, Telefax 032 627 76 94

Dok.-Nr.	PV 7328.00 - 514A
Format	30 x 189
Projektleiter / K. Redmann, Name	Datum
Entwurf	30.07.2015
Geprüft	
Freigabe	
Revision / Index 5	12.12.2016
Geprüft	
Freigabe	
KTNAbk-Nr. / BP	0002 / 00-100 Erl 7+178
Objekt-Nr. AB	Nr. -
Objekt-Nr. VIA	ZUCH_73
Projekt-Nr.	ZH-00073

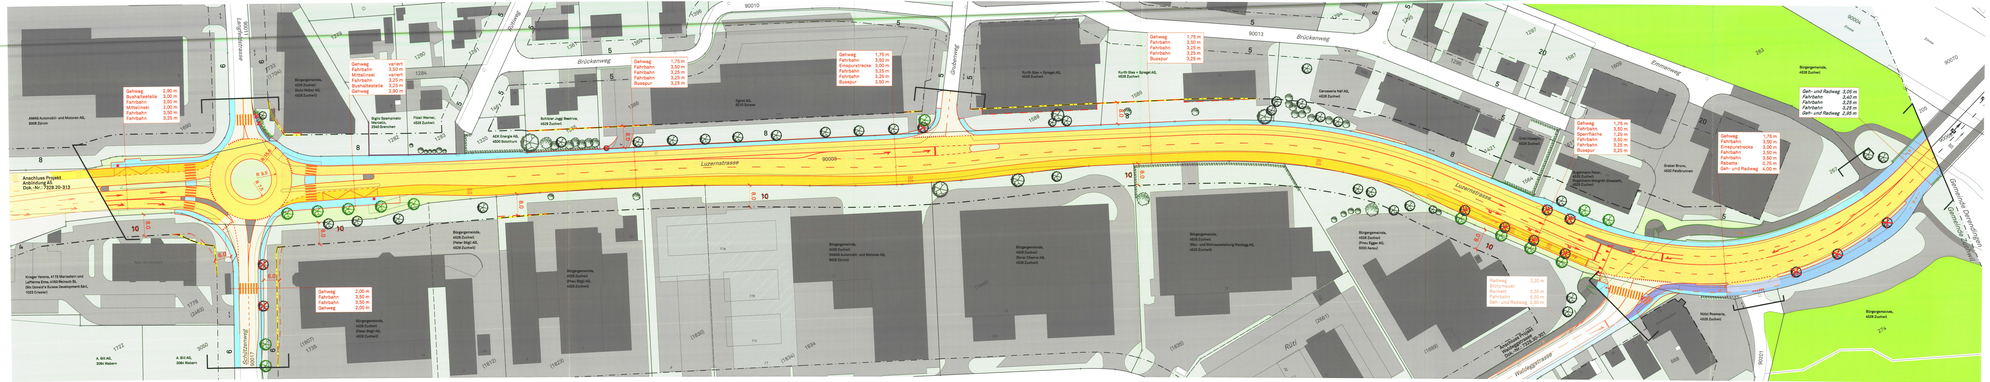
Luzernstrasse
Brückenweg
Schützenweg
Derendingen
Gehweg 1,75 m
Fahrbahn 3,50 m
Fahrbahn 3,25 m
Fahrbahn 3,25 m
Gehweg 2,00 m
Fahrbahn 3,50 m
Fahrbahn 3,50 m
Gehweg 2,00 m
Radweg 2,20 m
Fahrbahn 3,50 m
Fahrbahn 3,50 m
Radweg 2,20 m
Gehweg 1,75 m
Fahrbahn 3,50 m
Fahrbahn 3,25 m
Fahrbahn 3,25