


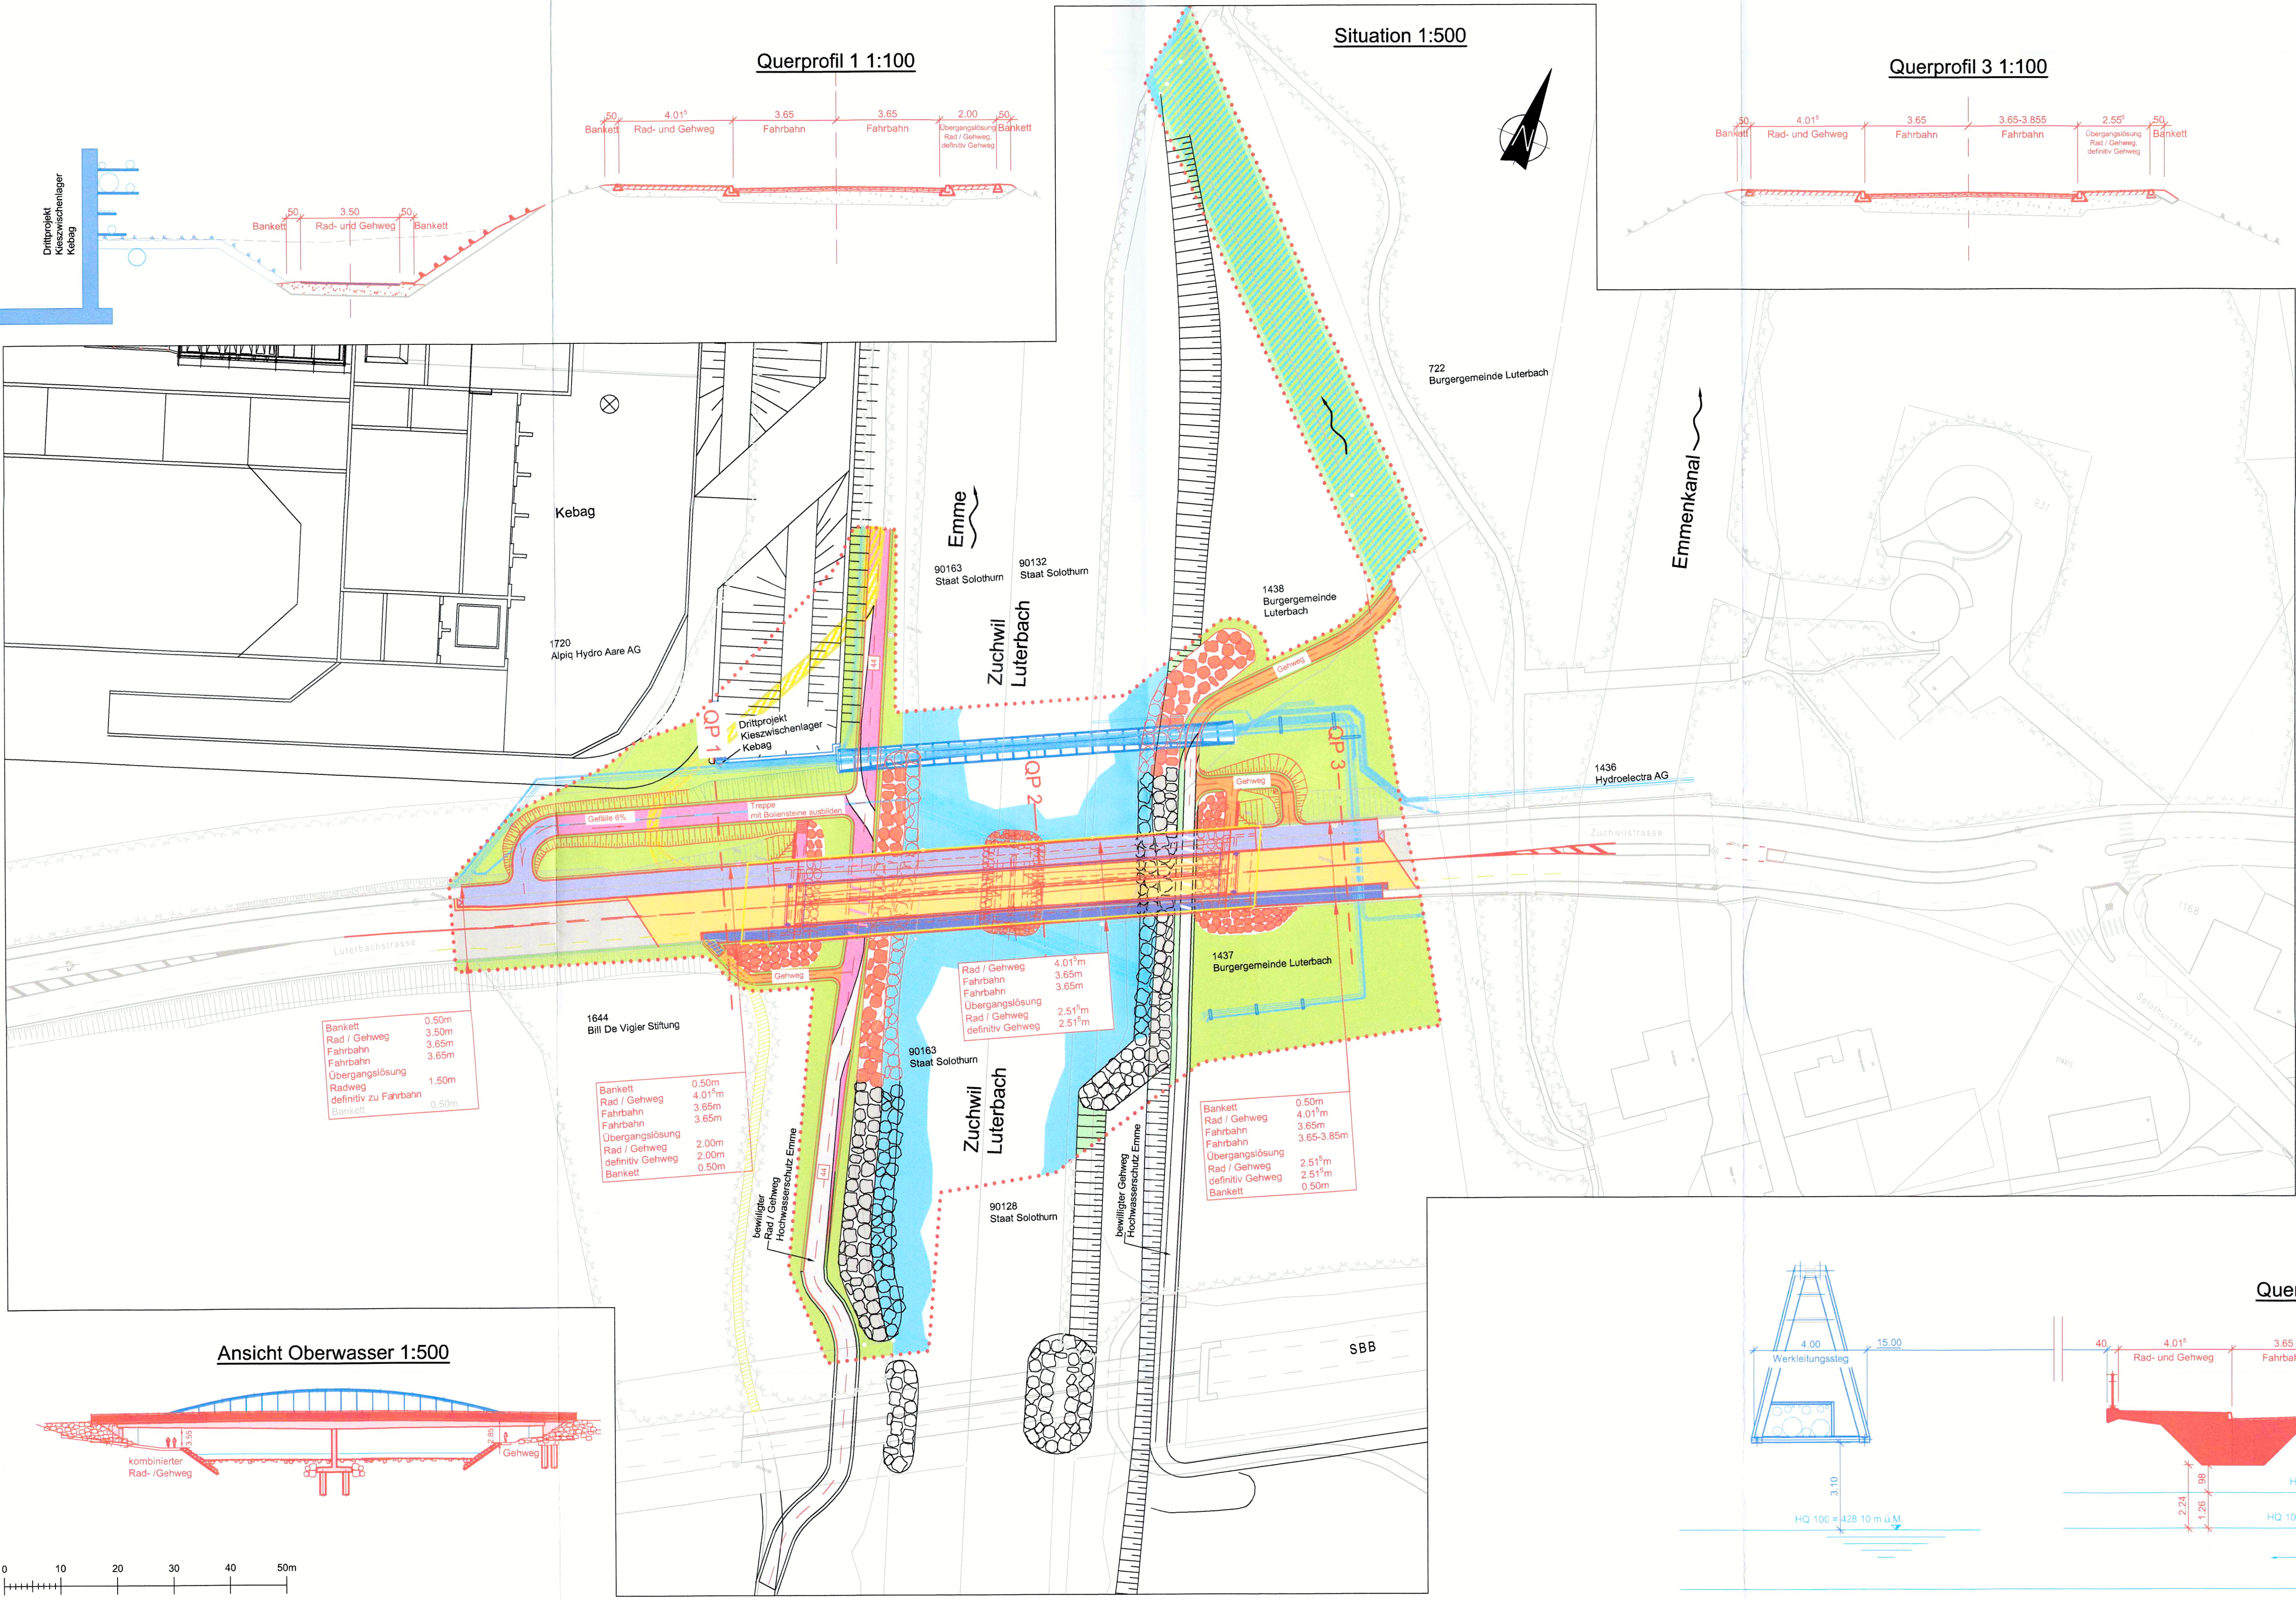

Legende

Genehmigungsinhalt

- Geltungsbereich
- Bauprojekt
- Fahrbahn
- Rad- und Gehweg mit Belag
- Mittelinsel
- Rad- und Gehweg mit verdichteter Mergel
- Gehweg mit verdichteter Mergel
- Rad- und / oder Gehweg mit Belag
- Bankette
- Böschung
- Kunstabuten
- Rückbau bestehender Rad- und Gehweg
- Kolkschutz
- Uferbereich mit ökologischer Aufwertung in Prüfung
- Rückbau Emmebrücken

Orientierungsinhalt


- Fahrbahn, ink. Radweg / -Streifen
- Gehweg
- Befestigte Flächen ausserhalb Fahrbahn und Trottoir, z. B. Vorplätze, befahrbare Mittelinseln
- Wald
- Grünfläche
- Gebäude, Wichtige Fassaden
- Gewässer

Orientierungsinhalt neu:


- Drittprojekte Werkleitungsteg
- Drittprojekte Kebag / Hochwasserschutz Emme
- Route SchweizMobil

Signalisation und Markierung sind nicht Gegenstand der Planaufgabe.


Ansicht Widerlager Seite Zuchwil 1:200

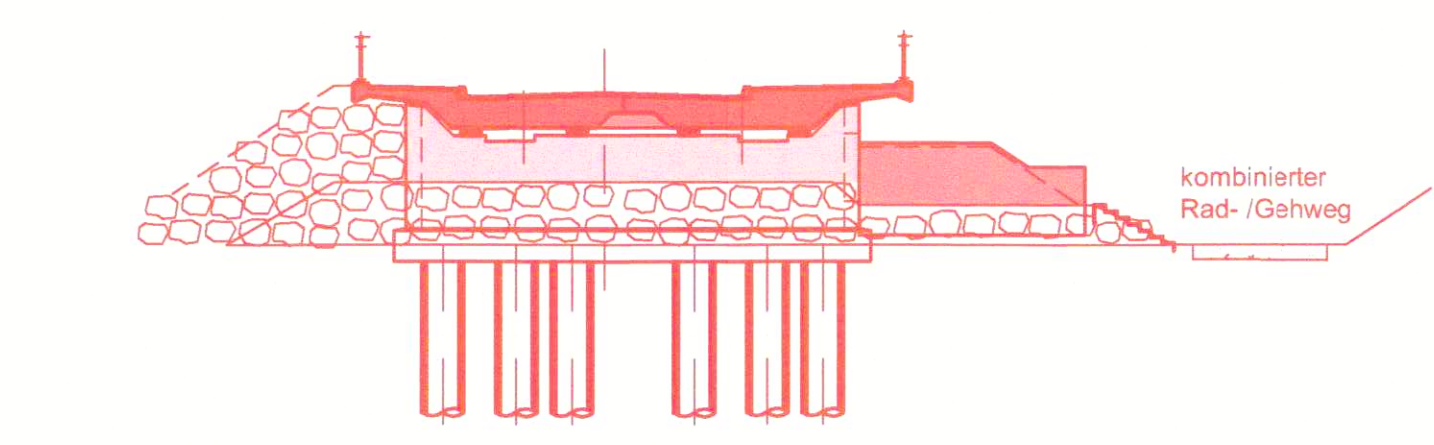


Ansicht Widerlager Seite Luterbach 1:200

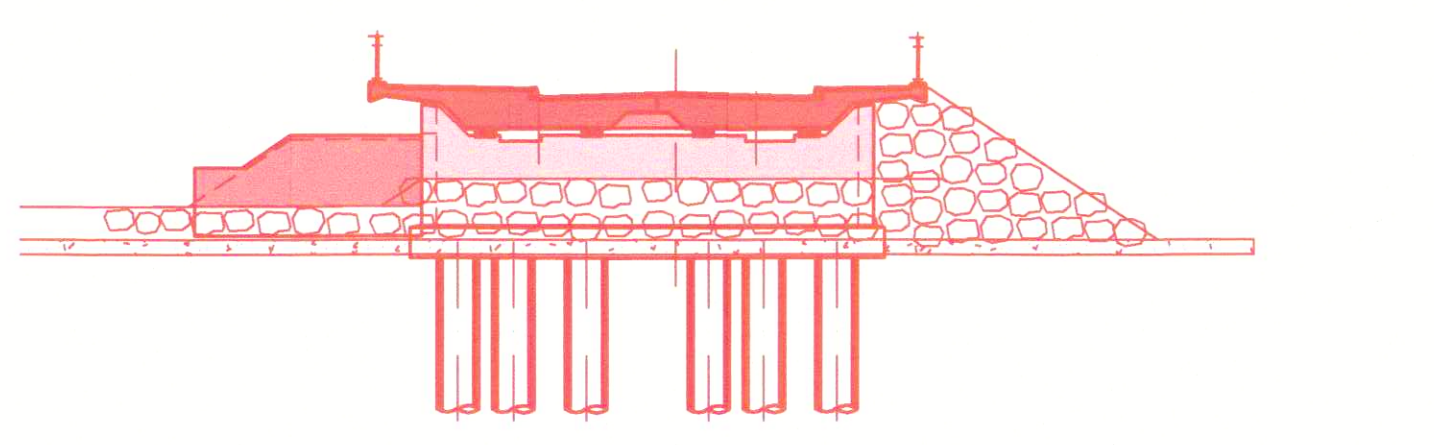

Querprofil 2 1:100

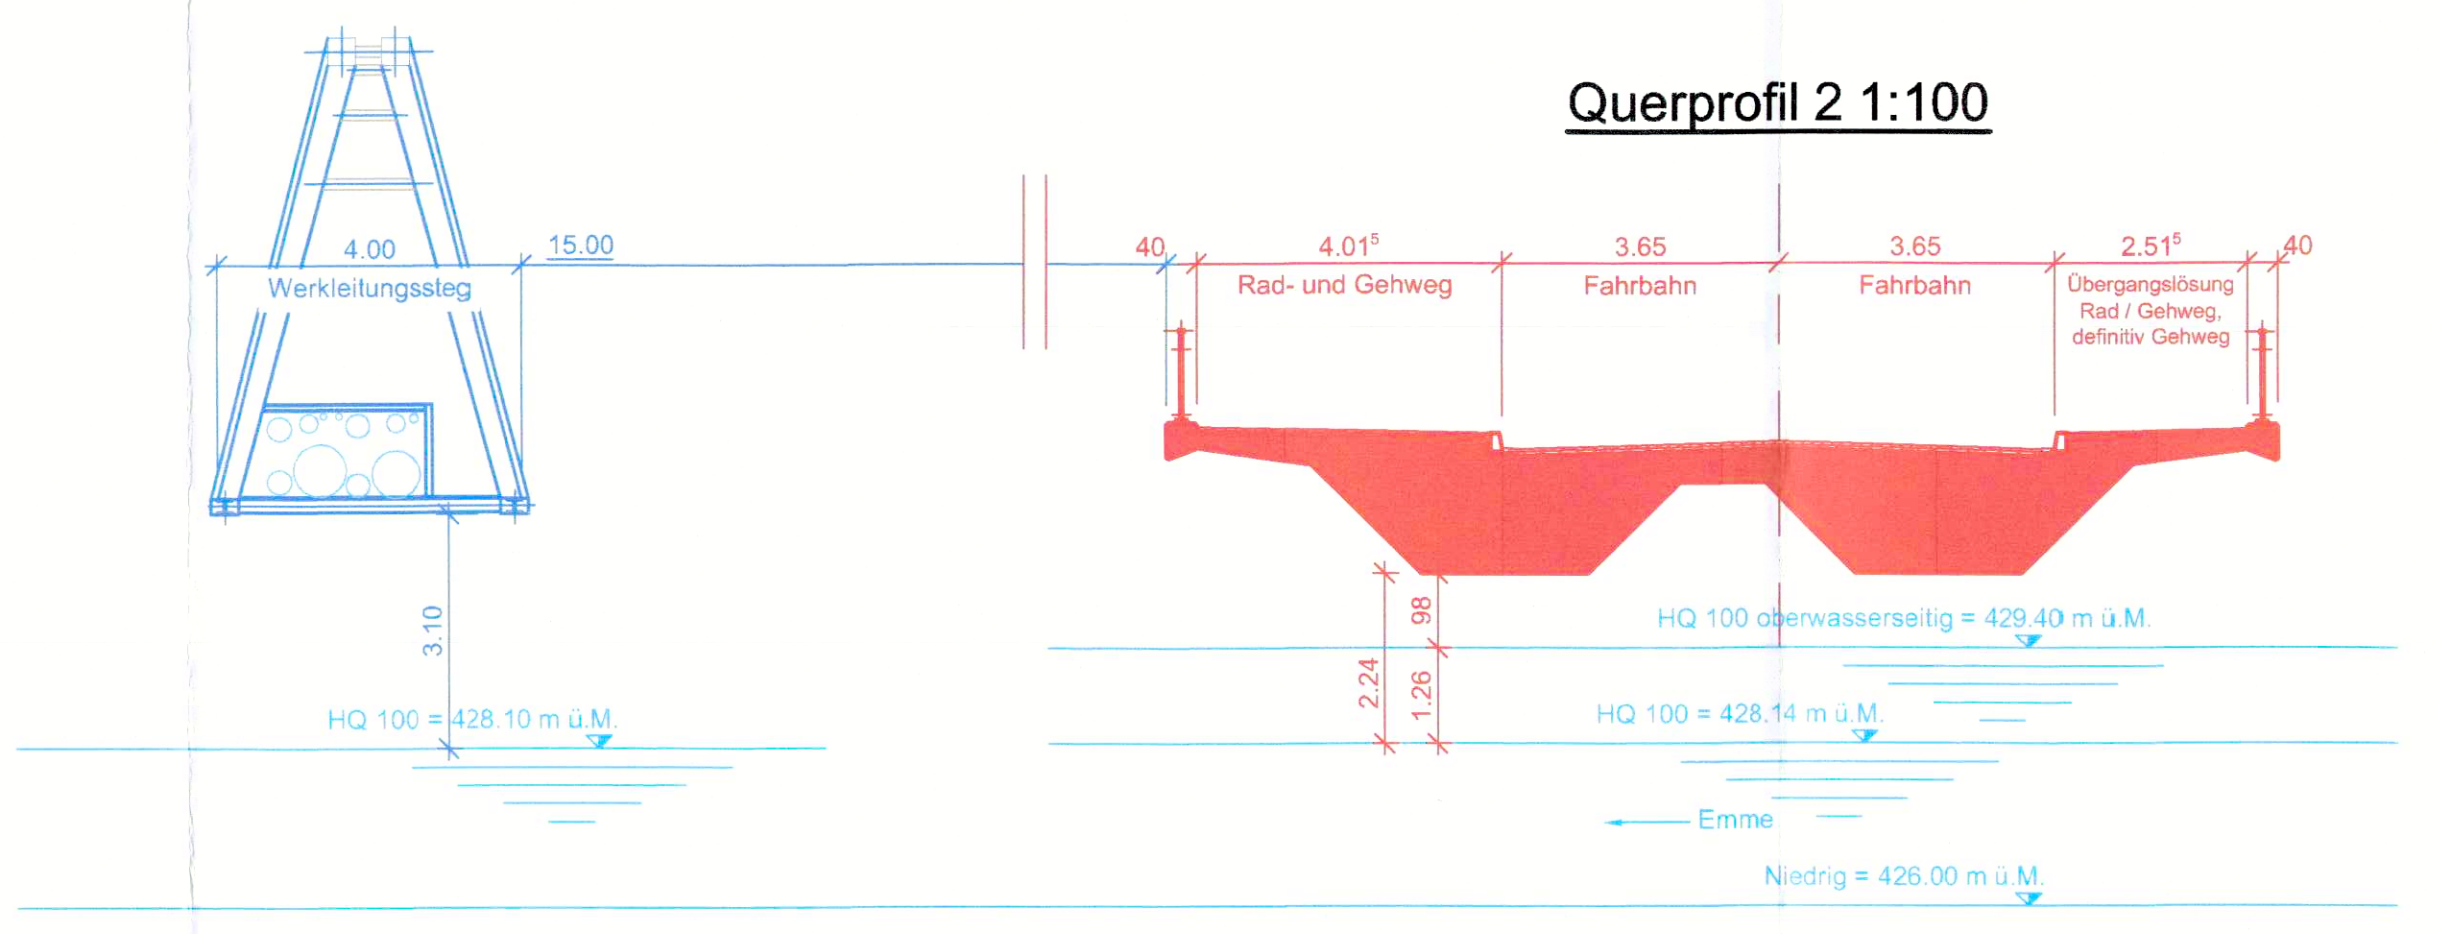

Ansicht Oberwasser 1:500

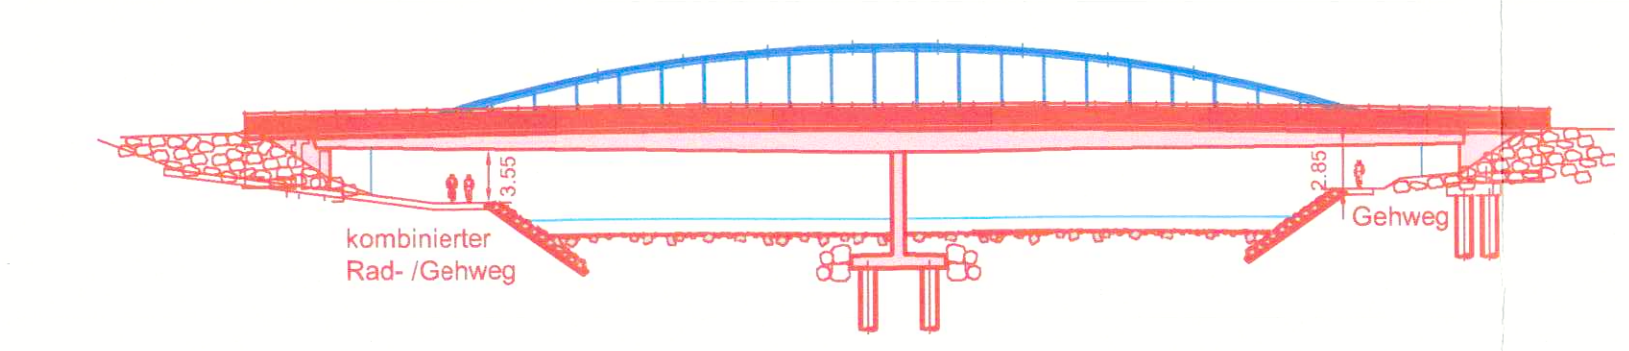

Öffentliche Planaufgabe vom bis

Genehmigt vom Regierungsrat des Kantons Solothurn durch RRB
Nr. 1242 vom 12. Juli 1977

Der Staatsschreiber: A.F.



Publikation des Regierungsratsbeschlusses im
Amtsblatt Nr. 1242 vom 12. Juli 1977

KANTON solothurn

Bau- und Justizdepartement

Gemeinde Luterbach, Zuchwil


Strasse Zuchwilstrasse - Luterbachstrasse

Objekt Kantonaler Erschliessungsplan
Emmebrücken Objekte Nr. 4/2 + 4/4

Projekt Ersatz - Gesamtprojekt

Projektphase Bewilligung

Dem Erschliessungsplan kommt gleichzeitig die Bedeutung
der Baubewilligung gemäss § 39 Abs 4 PBG zu.

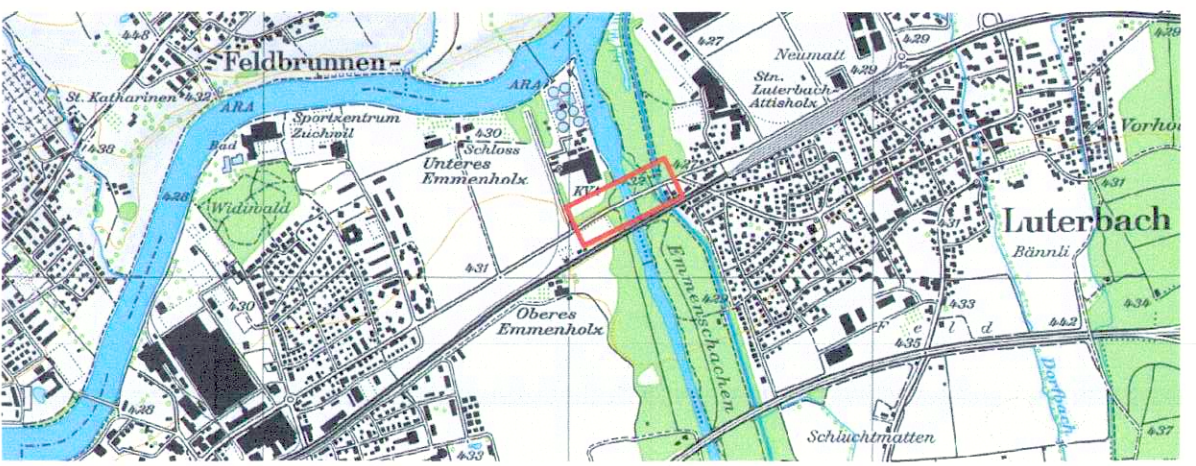

Projektverfasser:		Dok.-Nr.	
Ingenieurgesellschaft Emmebrücke		1739-101	
KIBBLING & ZEINDEL AG		Format	
INGENIEUR-PLANER AG		M. Hertenbach	
BERN SPIEZ THUN BIEL		Name	
HARTENBACH+WENGER AG		KS	
HOLZBOCKENHOFEN AG		Datum	
BERN HILFENBURG TRIP		12.07.77	
Grafik		1:500	
Freigegeben		1:500	
Revisiert		Index	
Geprüft		Index	
Freigegeben		Index	
STRADA Nr. / BP		Index	
Objekt-Nr. KB		Index	
Projekt-Nr.		Index	

Amt für Verkehr und Tiefbau
Röthlihof, Werkhofstrasse 15, 4500 Solothurn
Telefon 032 637 26 33, Telefax 032 637 26 94