

Bau- und Justizdepartement



Gemeinde Zuchwil - Luterbach


Strasse Luterbach- und Zuchwilstrasse

Abschnitt Teil West

Projekt Radmassnahmen, Umgestaltung und Sanierung

Projektphase Auflageprojekt

Inhalt Erschliessungsplan, Situation 1:500
Genehmigungsinhalt

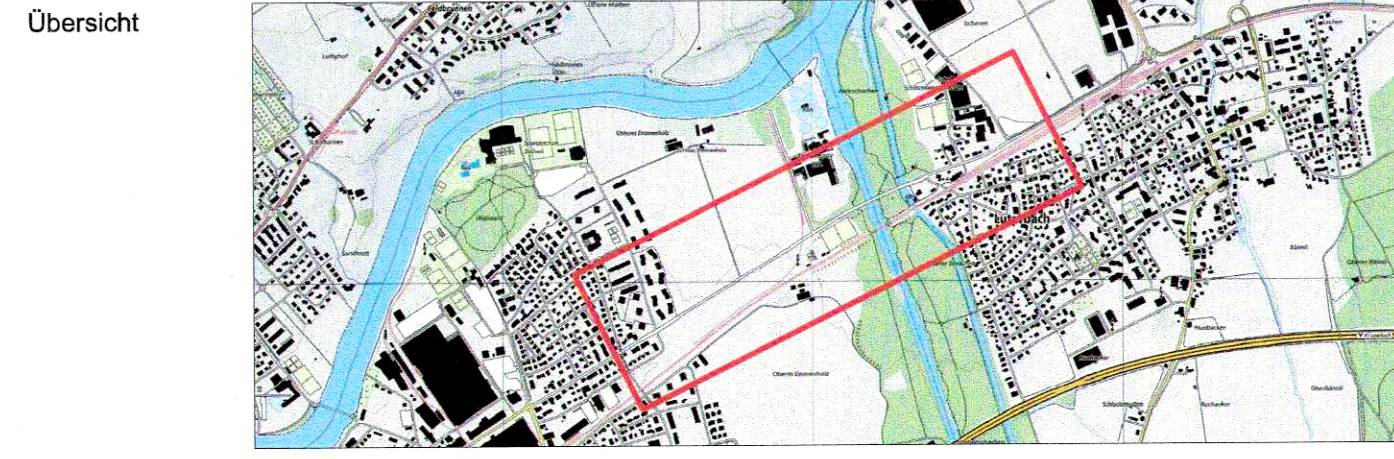


WAM ING	Dok.-Nr. 18.0019.00 - 313A	
	Format	30 x 147
	Projektleiter	Rob Affolter
	Name	
WAM ING	Erstellt	eg 25.10.2019
	Geprüft	cho 25.10.2019
	Freigabe	cho 25.10.2019
	Revidiert	Index A (RRB 2020211) eg 20.03.2020
WAM ING	Geprüft	ra 20.03.2020
	Freigabe	ra 20.03.2020
	STRADA-Nr. / BP	3400 / 10 - 26
	Objekt-Nr. KB	-
WAM ING	Objekt-Nr. VRA	-
	Projekt-Nr.	3.TK01316.P

WAM Planer und Ingenieure AG
Florastrasse 2
4502 Solothurn
T +41 (0)32 625 27 27
F +41 (0)32 625 27 00 (Fax)
wam-so@wam-ing.ch
www.wam-ing.ch

Amt für Verkehr und Tiefbau
Röthhof, Werkhofstrasse 65, 4509 Solothurn
Telefon 032 627 26 33, Telefax 032 627 76 94

Die öffentliche Planaufgabe erfolgte
vom 25. Oktober 2019
bis 25. November 2019
vom Regierungsrat durch heutigen
Beschluss Nr. 211 genehmigt.
Solothurn, den 18.2. 2020
Der Staatsschreiber:

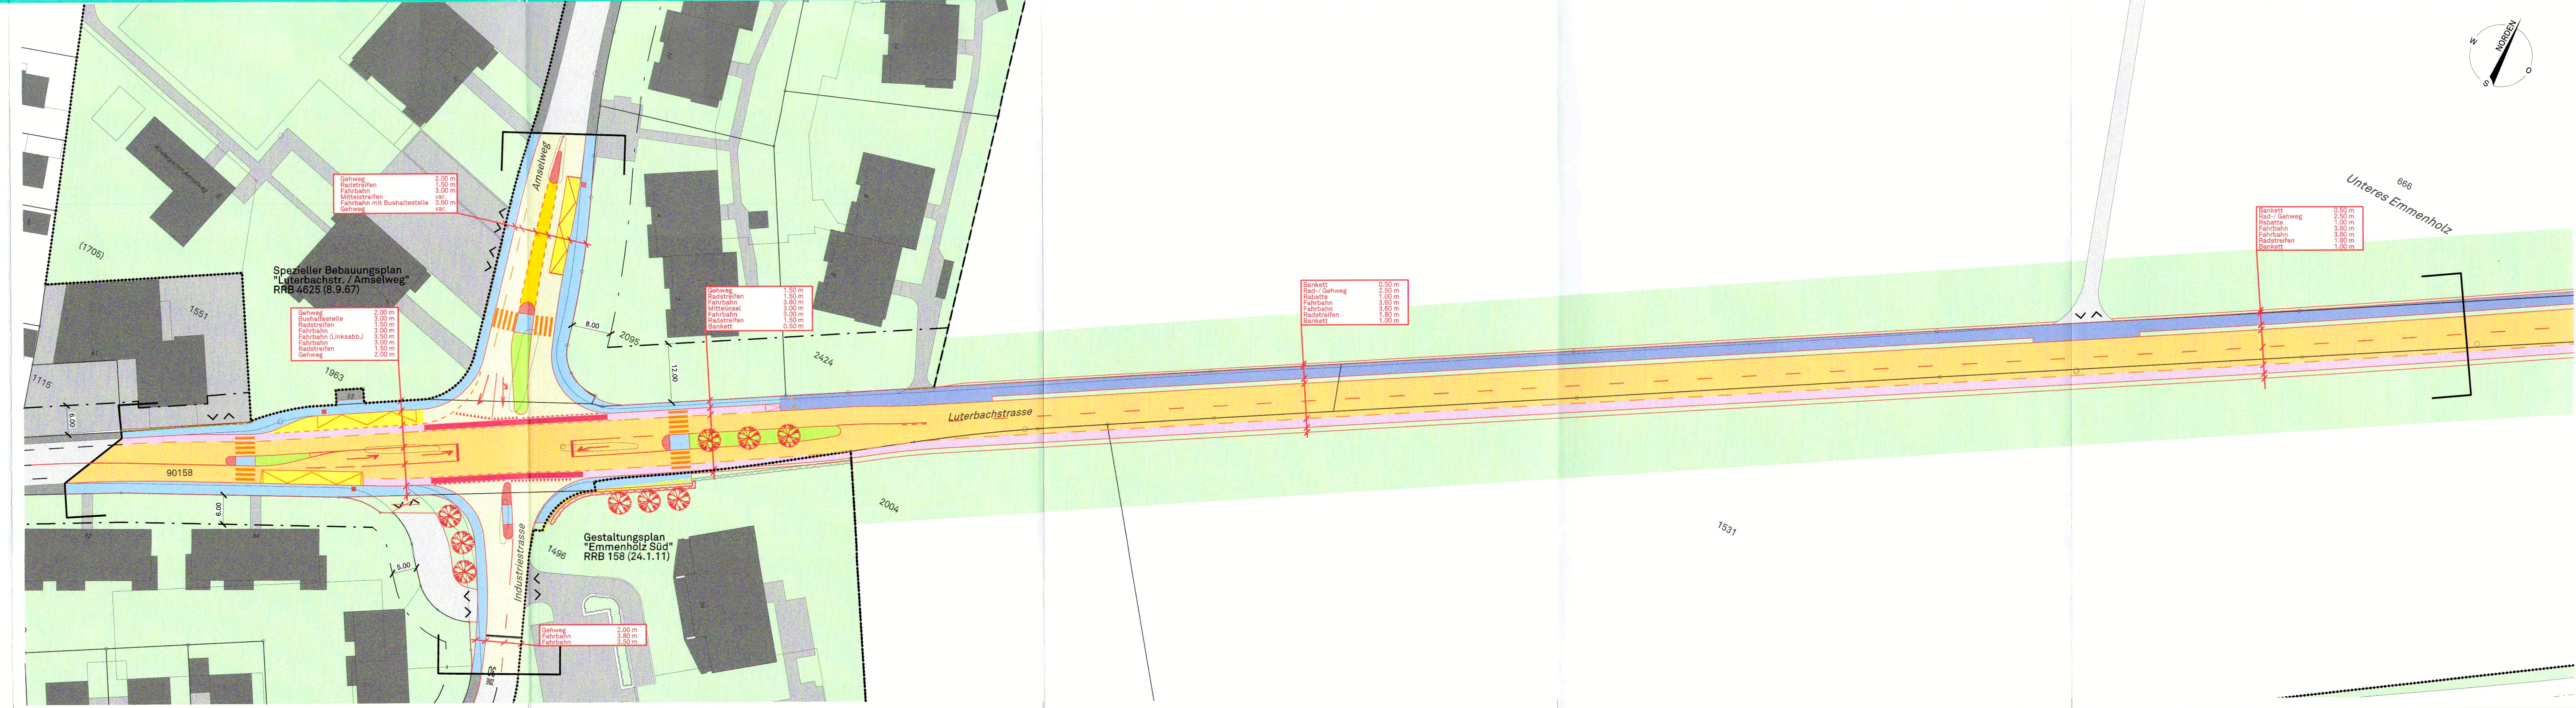

Legende:	
Genehmigungsinhalt	
	Geltungsbereich Erschliessungsplan
	Fahrbahn Kantonsstrasse
	Fahrbahn Gemeindestrasse
	Radstreifen
	Gehweg
	Rad- / Gehweg
	Mittelbereich (für Abbiegeverkehr)
	Bushaltestelle
	Ein- / Ausfahrt aufheben
	Rand / Abgrenzung
Orientierungsinhalt (bestehend)	
	Fahrbahn
	Privater Vorplatz
	Gehweg
	Wald / Grünfläche
	Baulinie Kanton
	Baulinie Gemeinde
	Bereich Gestaltungsplan
	Bauzonengrenze
	Hecke
	Ein- / Ausfahrt
Orientierungsinhalt (neu)	
	Verkehrsinsel gepflästert
	Verkehrsinsel begrünt
	Grünfläche
	Baum
	Hecke entfernen
	Hecke neu

Signalisation und Markierung sind
nicht Gegenstand der Planaufgabe.

Dem Erschliessungsplan kommt
gleichzeitig die Bedeutung der Bau-
bewilligung gemäss § 39 Abs 4 PBG zu.